

**Agenzia del Territorio
CATASTO FABBRICATI
Ufficio Provinciale di
Venezia**

Dichiarazione protocollo n. VE0146649 del 16/07/2004
Planimetria di u.i.u. in Comune di Venezia - Venezia
Via Julia

civ.

Identificativi Catastali:

Sezione: BU

Foglio: 37

Particella: 1157

Subalterno: 89

Compilata da:

Cabbia Leonardo



Iscritto all'albo:
Geometri

Prov. Padova

N. 2399

Scheda n. 1

Scala 1:200

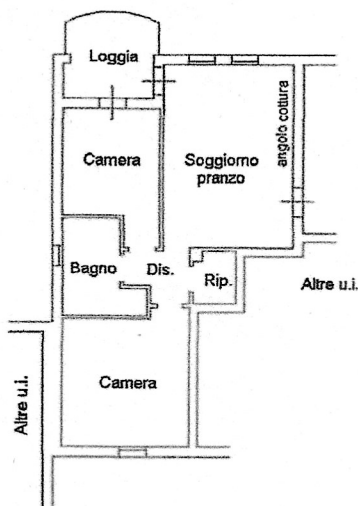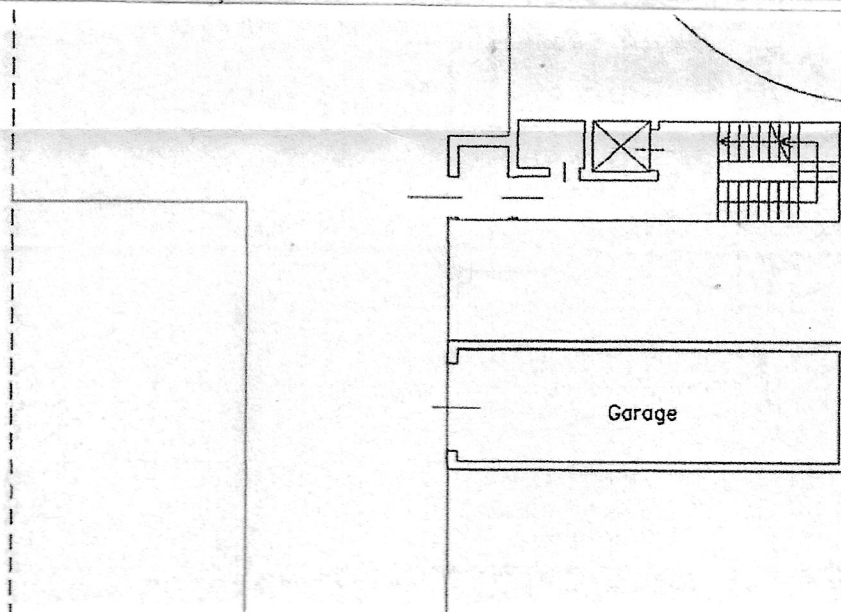

PIANO PRIMO H=2,70

*in Ren-...
Don...
Don...*

Catasto dei Fabbricati - Situazione al 27/04/2021 - Comune di CAVALLINO-TREPONTI (M308) - < Foglio 4/2021 - Comune di CAVALLINO-TREPONTI (M308) - < Foglio

ultima planimetria in atti

ata: 27/04/2021 - n. T324909 - Richiedente: MRCRST52M26L483R

totale schede: 1 - Formato di acquisizione: A4(210x297) - Formato stampa richiesto: A4(210x297)



NORD

