


PIANTA QUOTATA

Altezza soffitti mt 3

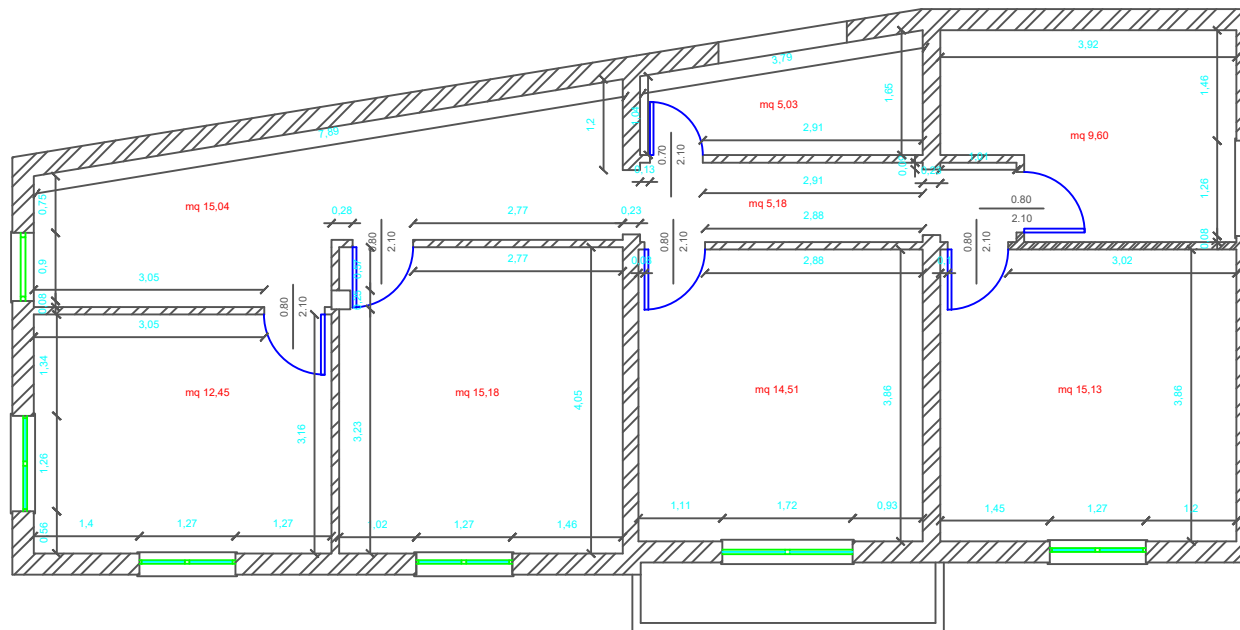

SCALA 1:100