


MODULARIO
F. - Cat. S. F. - 315

Mod. B (Nuovo Catasto Edilizio Urbano)

NUOVO CATASTO EDILIZIO URBANO

(R. DECRETO-LEGGE 13 APRILE 1939, N. 652)

Planimetria dell'immobile situato nel Comune di TELGATE Via ROMA
Ditta "SOCIETA'" IN NOME COLLETTIVO [REDACTED] CON SEDE IN TELGATE
Allegata alla dichiarazione presentata all'Ufficio Tecnico Erariale di BERGAMO Scheda N. 112880

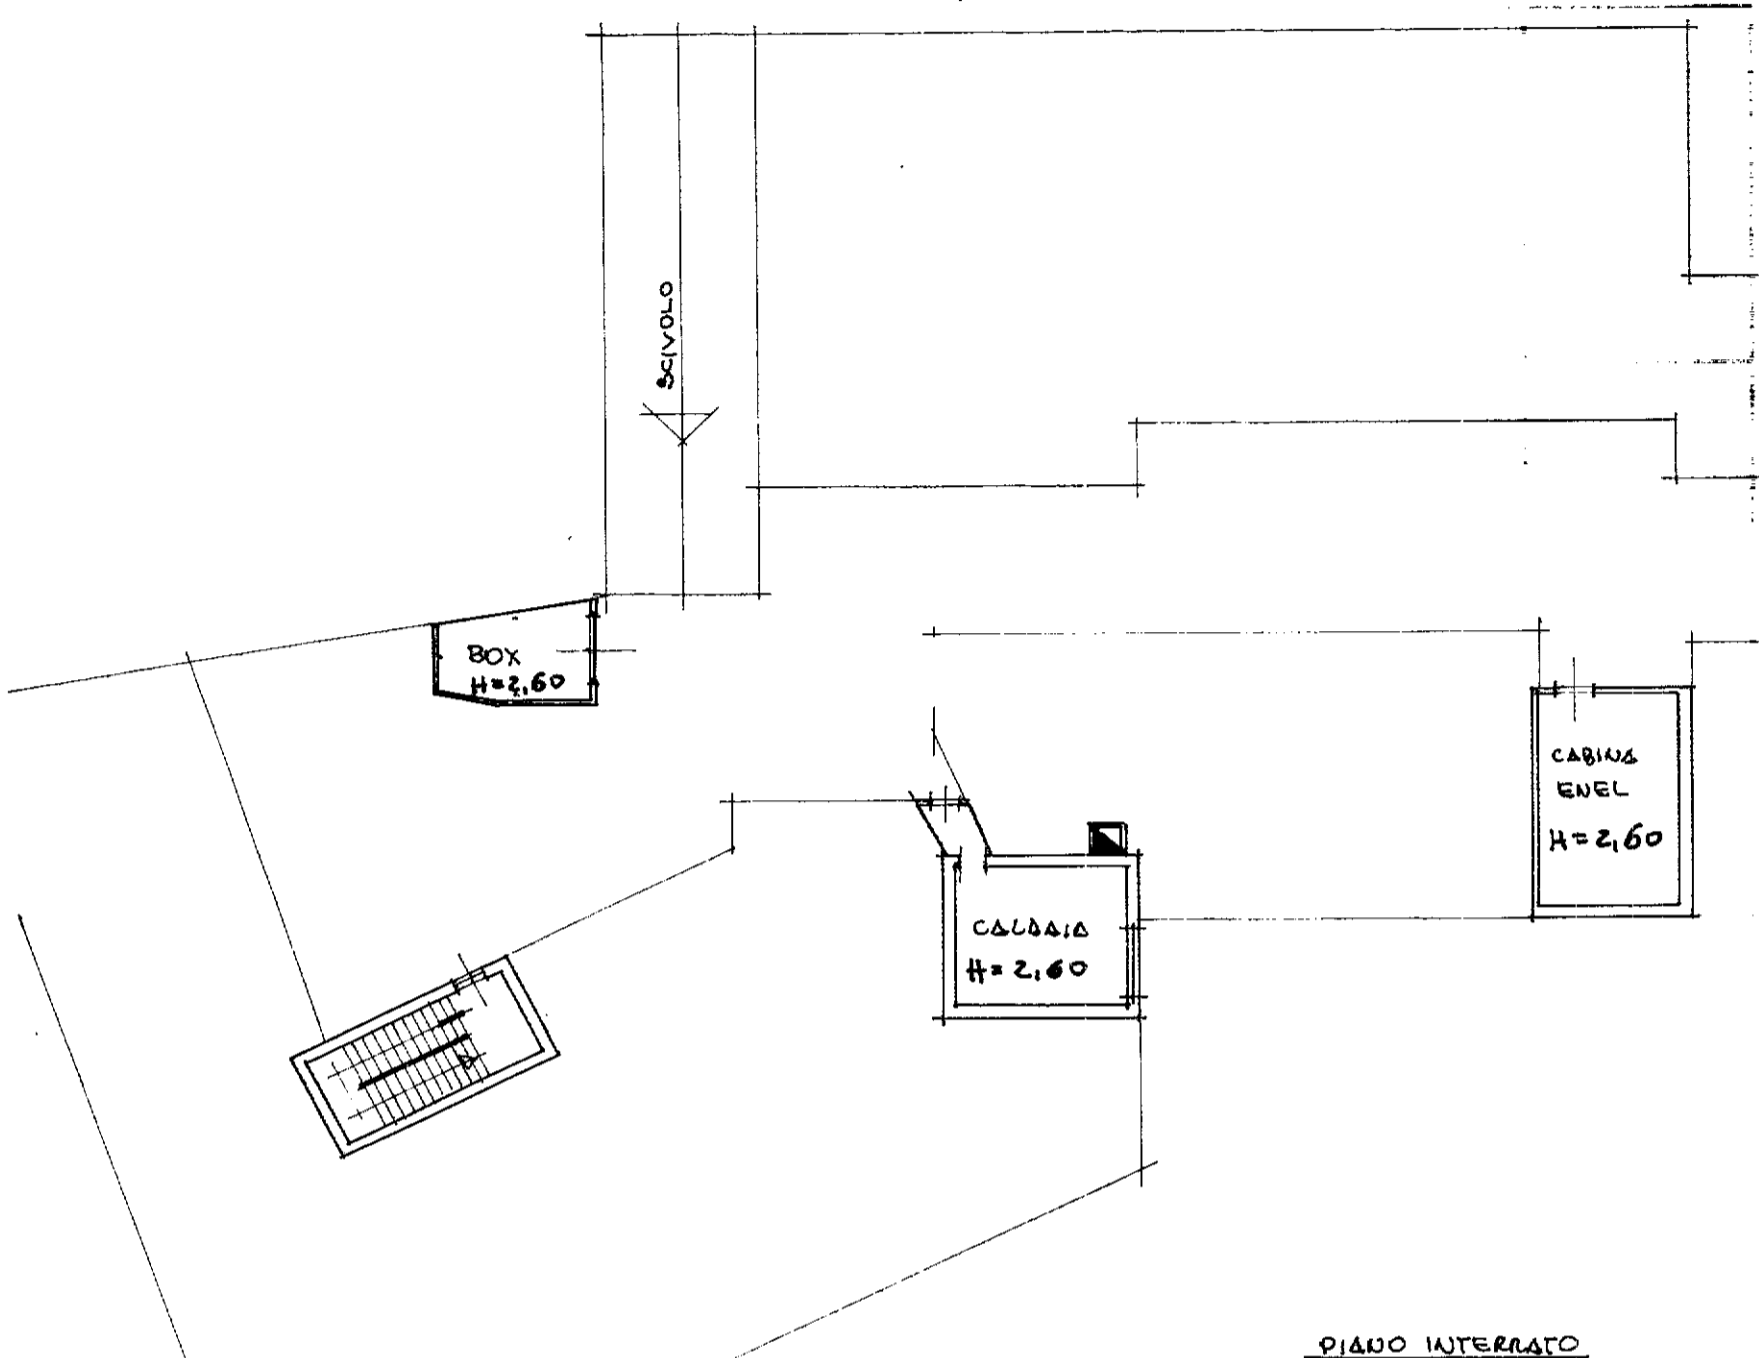

PIANO INTERRATO

ORIENTAMENTO



SCALA DI 1:200


Spazio riservato per le annotazioni d'ufficio	DATI DEL CATASTO TERRENI DOVE È SORTA LA NUOVA COSTRUZIONE	
	Numero della partita.....	✓
DATA 9-11-73	Sezione o Comune censuario <u>TELGATE</u>	
PROT. N.° 962	Foglio <u>8/d</u>	
	Numero di mappa <u>141-42-143-144</u>	
	Subalterna.....	✓

Compilata dal geometra
(Titolo, nome e cognome del tecnico)

Iscritto all'Albo dei geometri
della Provincia di BERGAMO

DATA 7/11/73

Firma: [REDACTED]

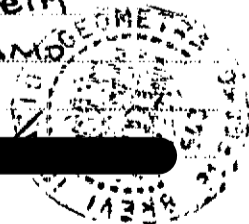

ICA Bg