
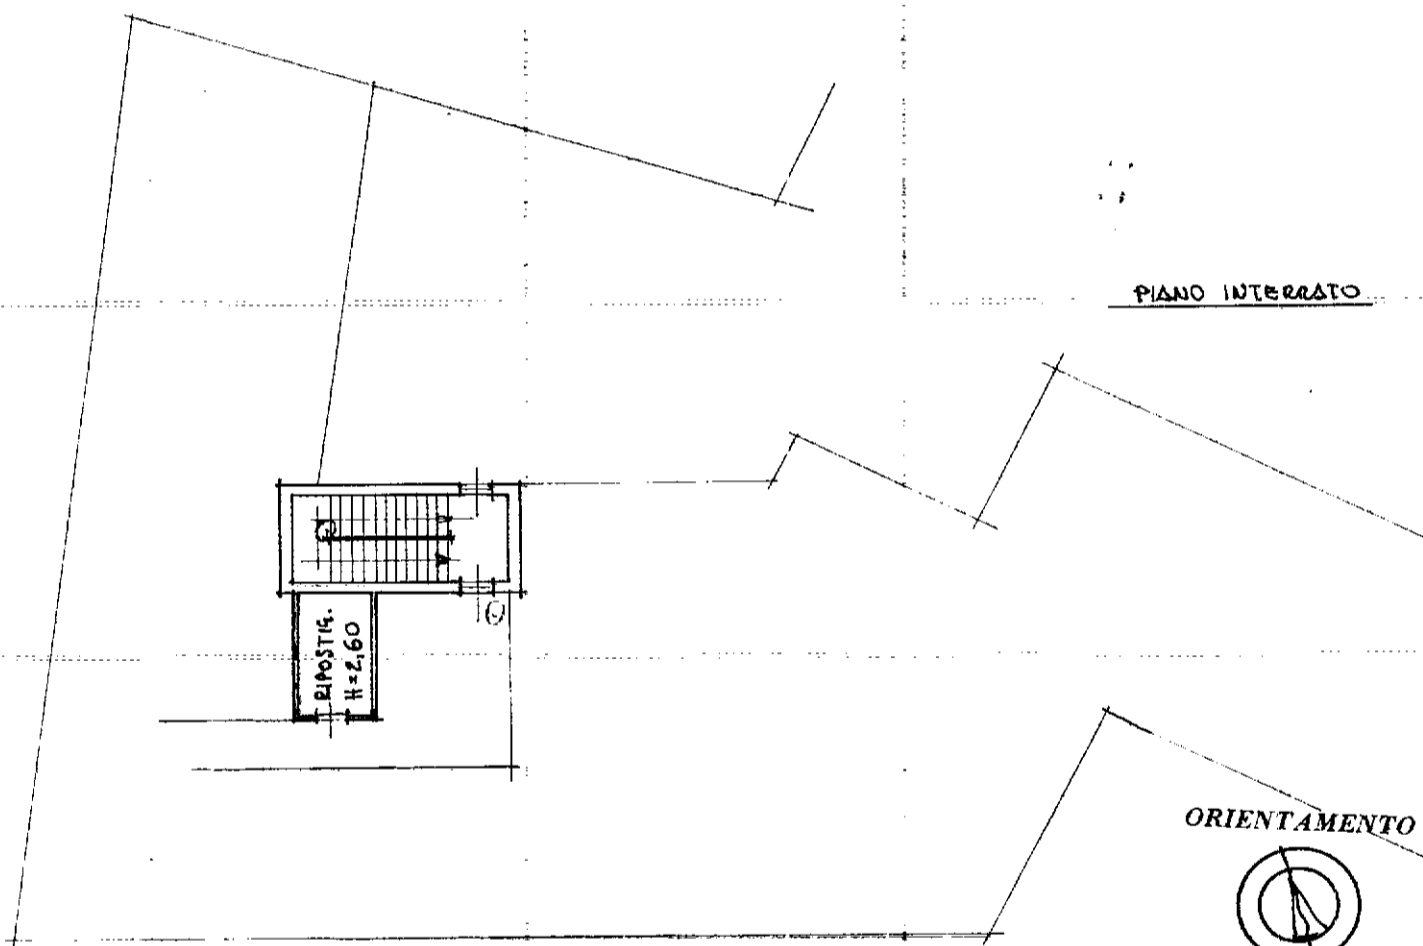


MODULARIO
F. - Cas. S. T. - 480


NUOVO CATASTO EDILIZIO URBANO

(R. DECRETO-LEGGE 13 APRILE 1939, N. 652)

Planimetria dell'immobile situato nel Comune di TELGATE Via ROMA
 Ditta SOCIETA' IN FORME COLLETTIVE CONSTRUTTORI GALLI CON SEDE IN TELGATE
 Allegata alla dichiarazione presentata all'Ufficio Tecnico Erariale di BERGAMO Scheda N.° 116365

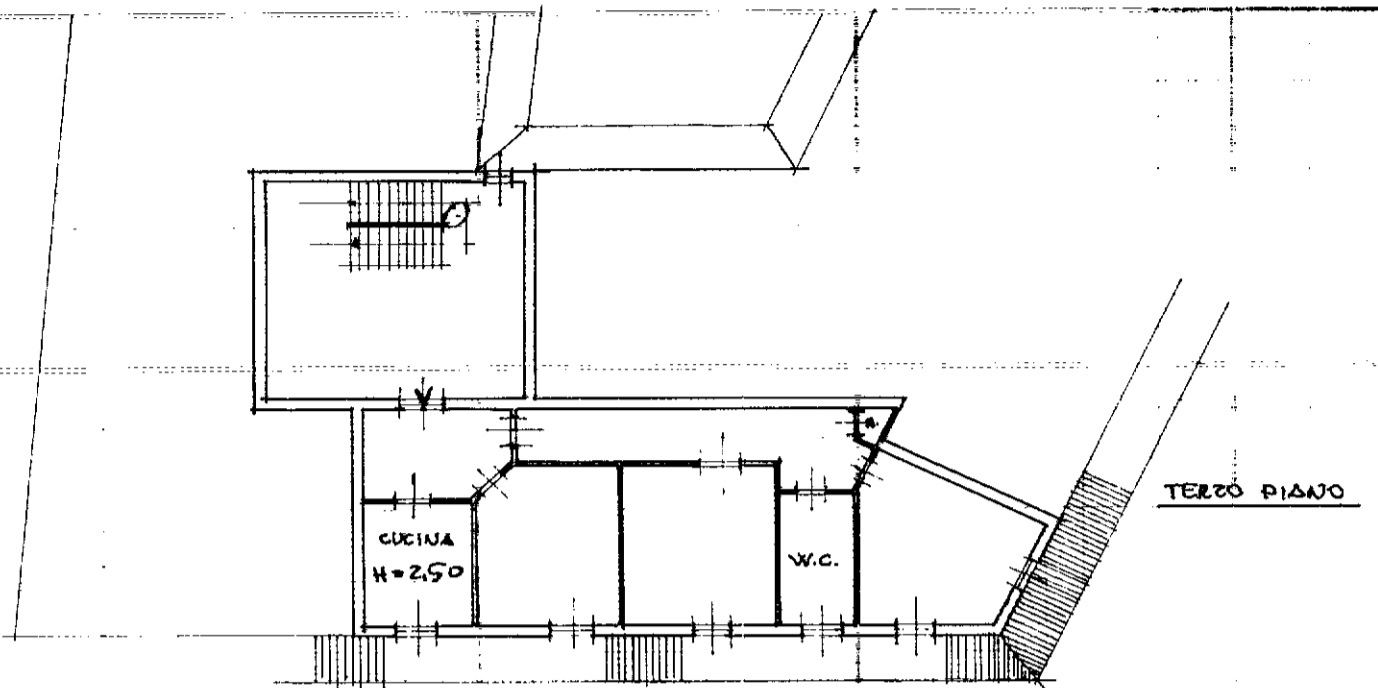

ORIENTAMENTO

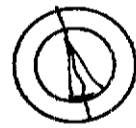

SCALA DI 1:200

Spazio riservato per le annotazioni d'ufficio		DATI DEL CATASTO TERRENI DOVE È SORTA LA NUOVA COSTRUZIONE	
DATA	4-11-73	Numero della partita	✓
PROT. N.°	451	Sezione o Comune censuario	TELGATE
	F 8	Foglio	8/d
	F 141	Numero di mappa	141-142-143-144
	2.20	Subalterna	✓

Compilata dal geometra
 (Titolo, nome e cognome del tecnico)
 [Redacted Name]
 Iscritto all'Albo dei geometri
 della Provincia di BERGAMO
 DATA 7/11/73
 Firma: [Signature]

ICA Bq