

**Agenzia delle Entrate
CATASTO FABBRICATI
Ufficio Provinciale di
Firenze**

Dichiarazione protocollo n. FI0073751 del 04/09/2020

Comune di Pontassieve

Via Sant' Eustachio In Acone

civ. 79

Identificativi Catastali:

Sezione:

Foglio: 31

Particella: 102

Subalterno: 500

Compilata da:

Banami Alessandro

Iscritto all'albo:

Periti Agrari

Prov. Firenze


N. 137

Planimetria


Scheda n. 1

Scala 1:200


PIANO TERRENO

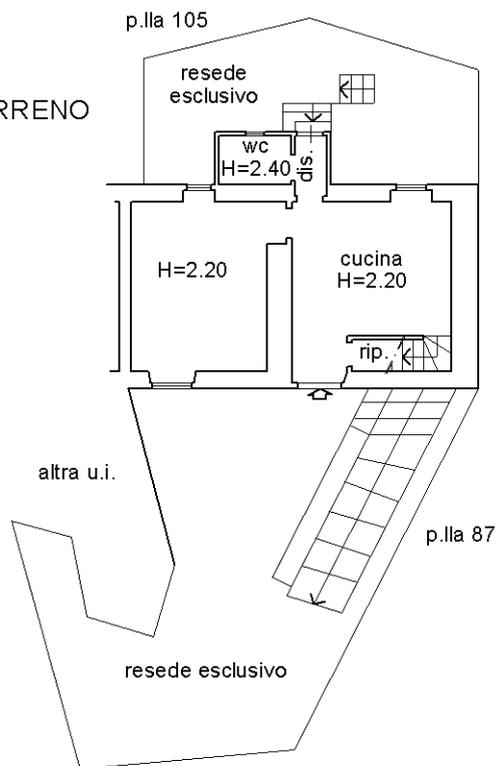

PIANO SEMINTERRATO

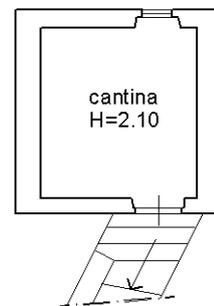

PIANO PRIMO

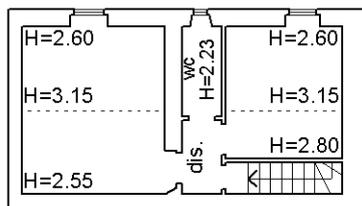

Ultima planimetria in atti

Catasto dei Fabbricati - Situazione al 07/09/2020 - Comune di PONTASSIEVE (G825) - < Foglio: 31 - Particella: 102 - Subalterno: 500 >
VIA SANT' EUSTACHIO IN ACONE n. 79 piano: S1-T-1;