


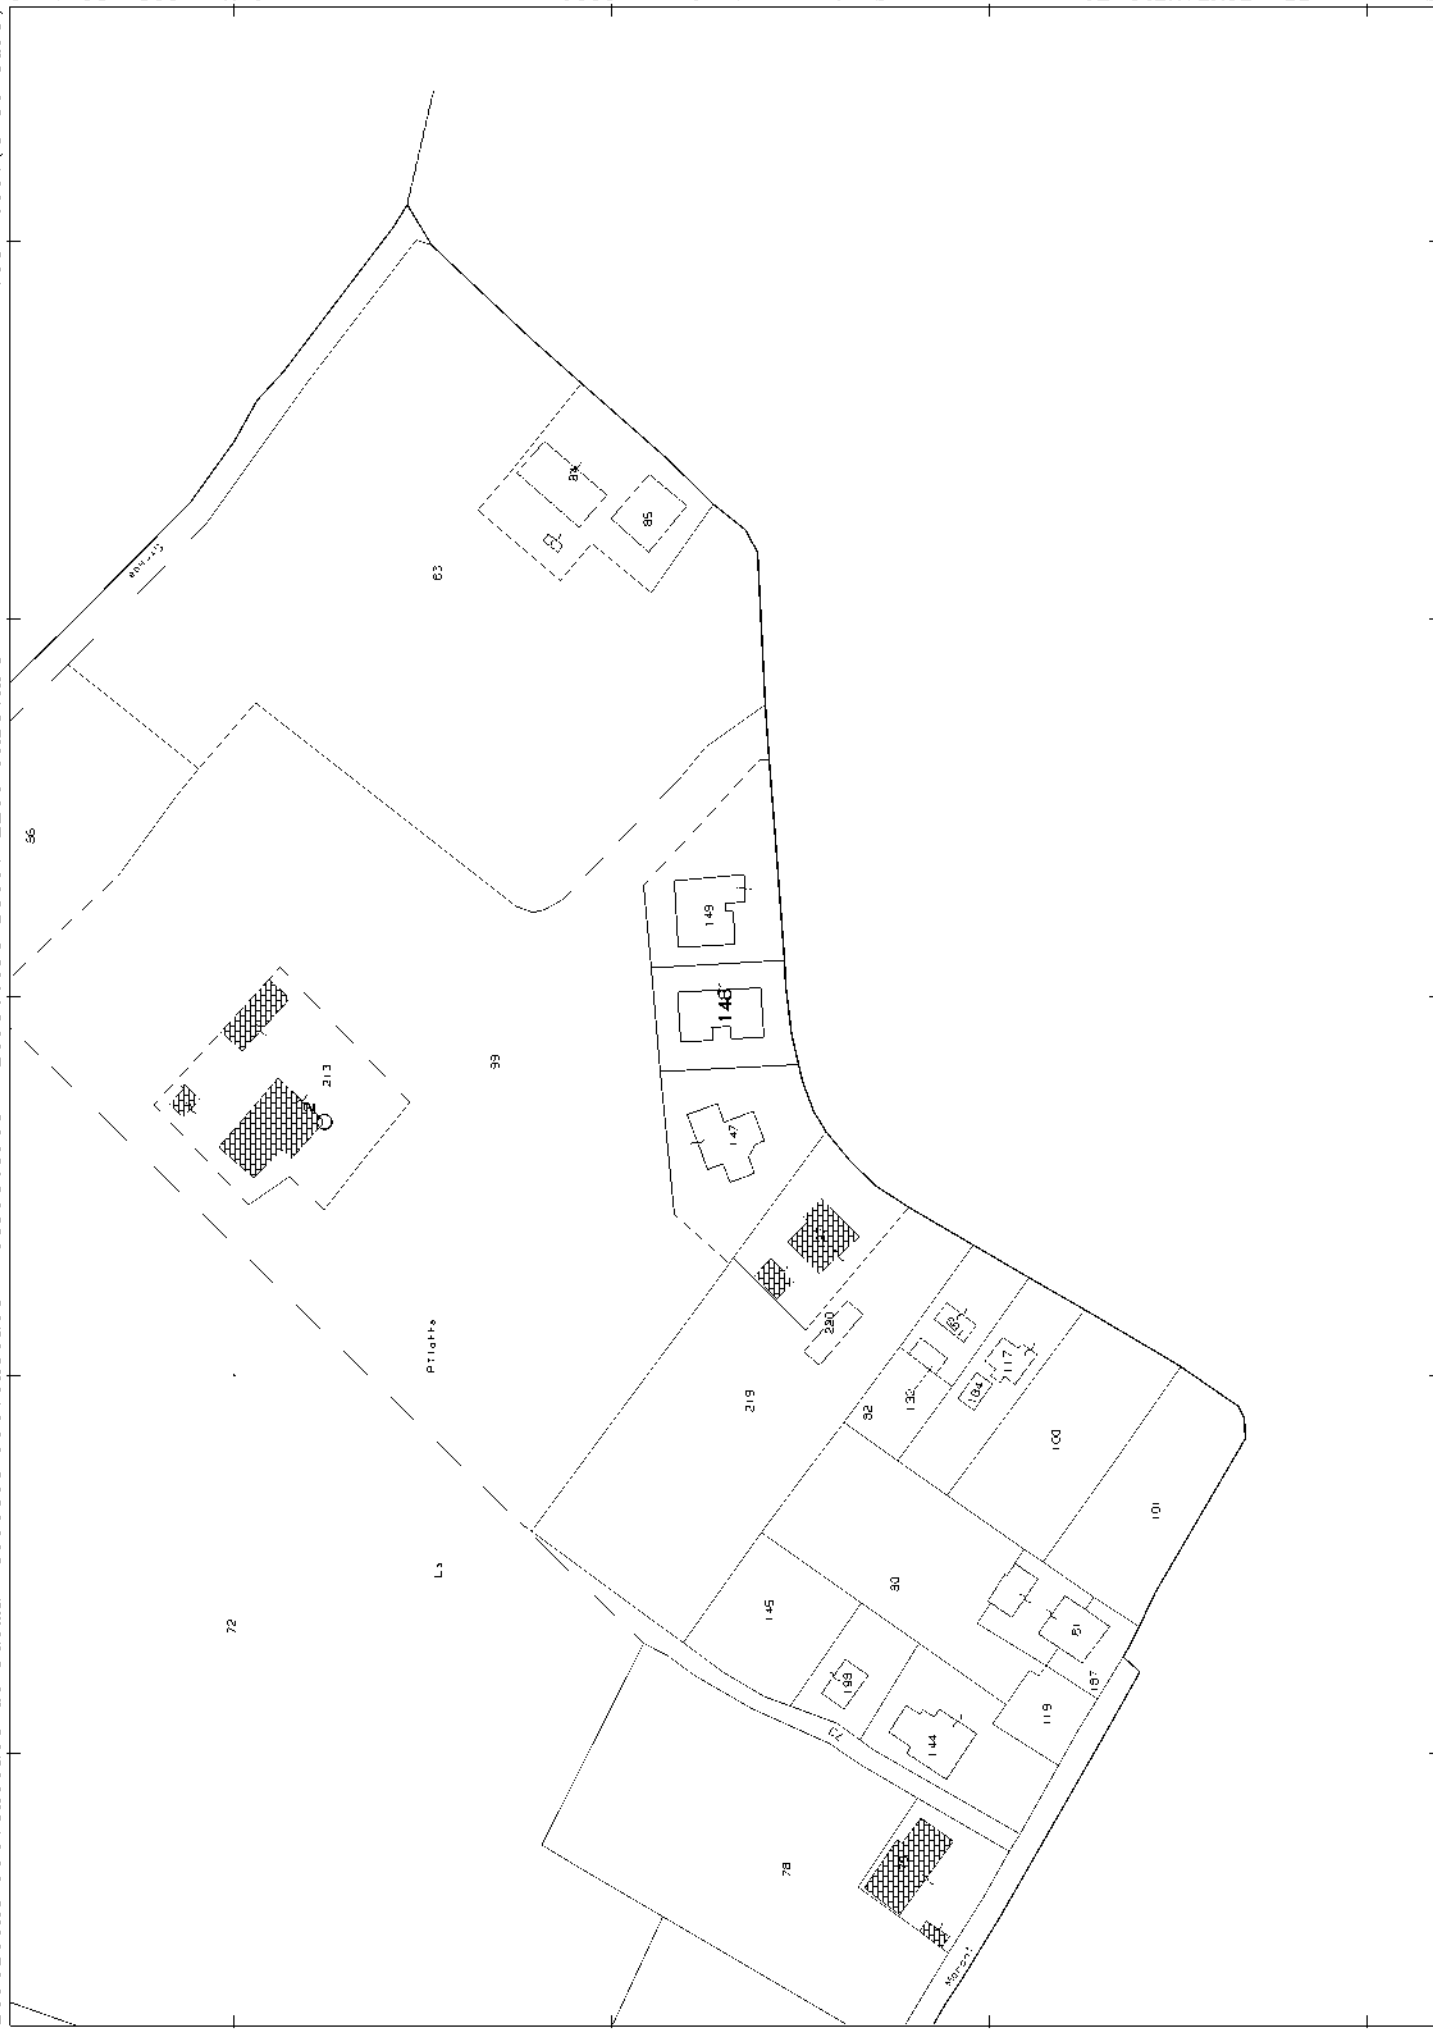

Agenzia del Territorio
CATASTO FABBRICATI
Ufficio Provinciale di
Parma

Dichiarazione protocollo n. 000076328 del 04/04/2003

Planimetria di u.i.u. in Comune di Fontanellato

Strada Comunale Del Priorato

civ.

Identificativi Catastali:

Sezione:

Foglio: 41

Particella: 148

Subalterno: 10

Compilata da:

De Nigris Federico

Iscritto all'albo:

Architetti


Prov. Parma

N. 349

Scheda n. 1


Scala 1:200

AUTORIMESSA

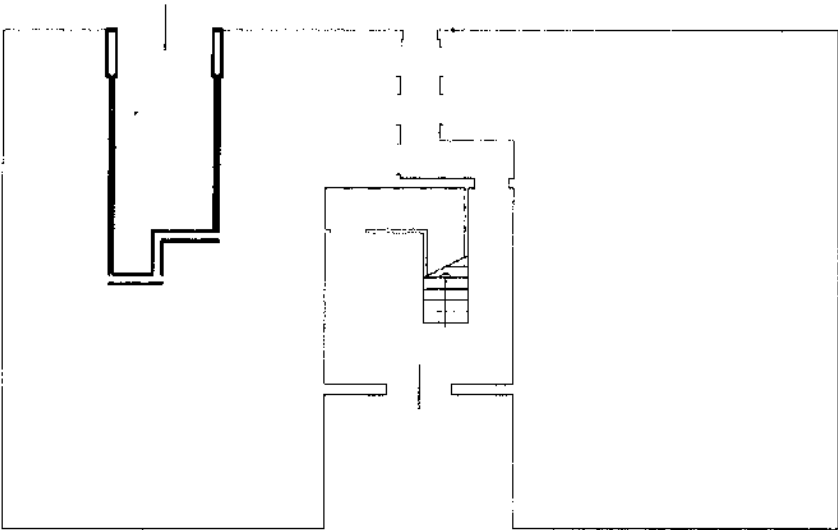

PIANO TERRENO

H=2.50

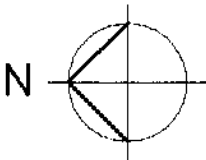

Ultima planimetria in atti

Agenzia del Territorio
CATASTO FABBRICATI
Ufficio Provinciale di
Parma

Dichiarazione protocollo n. 000076328 del 04/04/2003

Planimetria di u.i.u. in Comune di Fontanellato

Strada Comunale Del Priorato

civ.

Identificativi Catastali:

Sezione:

Foglio: 41

Particella: 148

Subalterno: 6

Compilata da:

De Nigris Federico

Iscritto all'albo:


Architetti

Prov. Parma


N. 349

Scheda n. 1


Scala 1:200

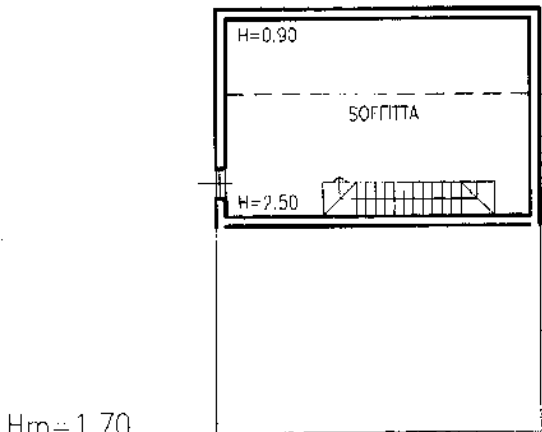

TERZO PIANO

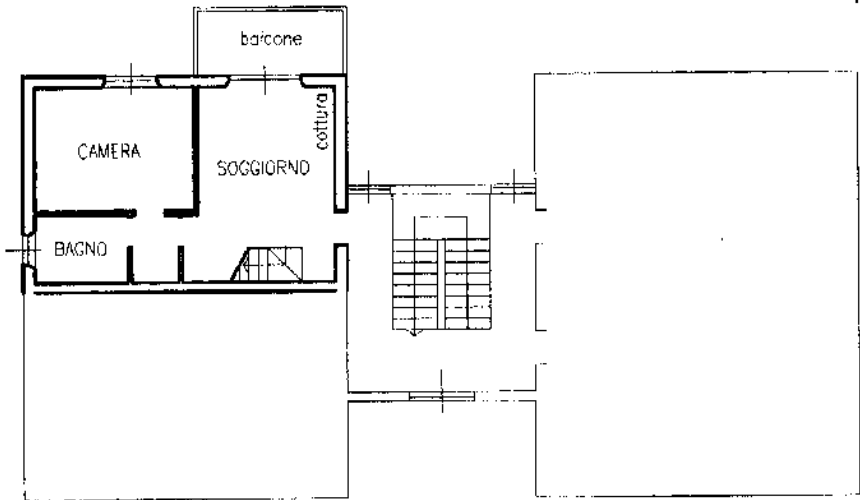

SECONDO PIANO

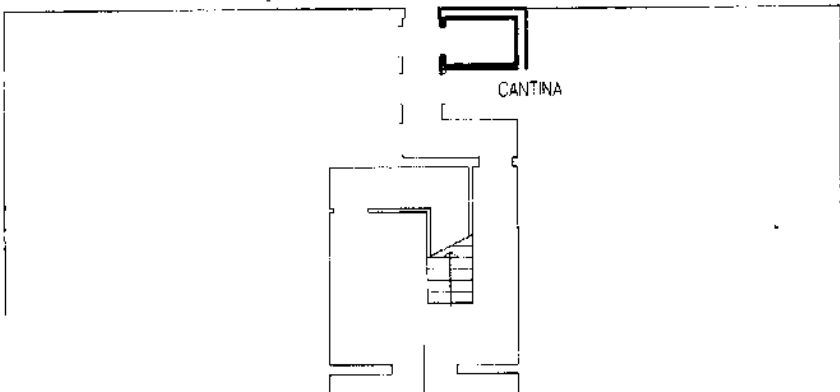

PIANO TERRENO

Ultima planimetria in data: