

Dichiarazione protocollo n. SA0144093 del 10/03/2011

**Agenzia del Territorio
CATASTO FABBRICATI
Ufficio Provinciale di
Salerno**

Planimetria di u.i.u. in Comune di Perdifumo

VIA PROVINCIALE - FRAZ. VATOLLA

civ.

Identificativi Catastali:

Sezione:
Foglio: 3
Particella: 552
Subalterno: 2

Compilata da:
MALANDRINO CARMELO
Iscritto all'albo:
Geometri

Prov. Salerno

N. 3216

Scheda n. 1


Scala 1:200

PIANO SEMINTERRATO

H = 2.75

Foglio 3 p.lla n. 554

Foglio 3 p.lla n. 554

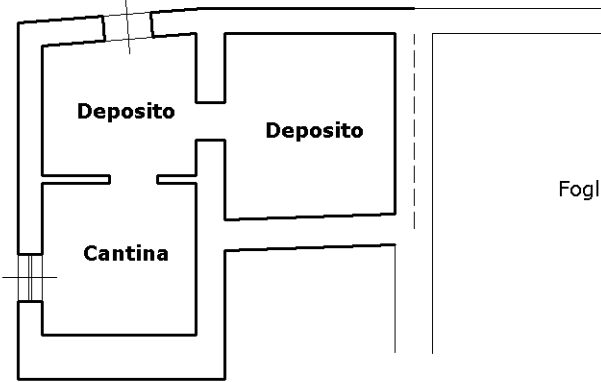

Foglio 3 p.lla n. 551sub 3


Foglio 3 p.lla n. 470

PIANO TERRA

H = 2.95

Foglio 3 p.lla n. 554

Foglio 3 p.lla n. 554

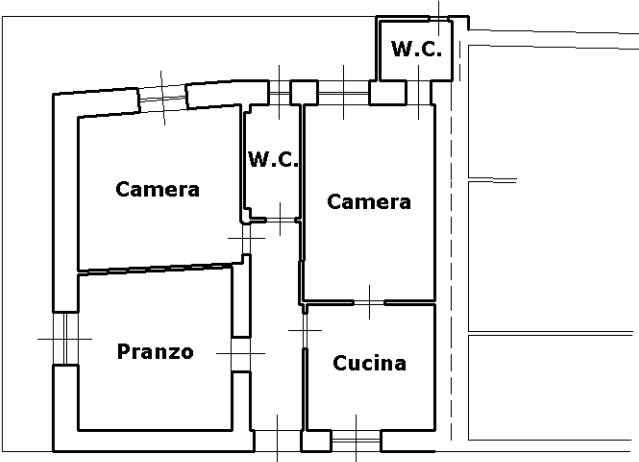

Foglio 3 p.lla n. 551sub 3

Foglio 3 p.lla n. 470

Ultima planimetria in atti

