

**Agenzia del Territorio**  
**CATASTO FABBRICATI**  
Ufficio Provinciale di  
**Torino**

Dichiarazione protocollo n. TO0300442 del 09/08/2013

Planimetria di u.i.u. in Comune di Collegno

Via Cesare Battisti

civ. 95

Identificativi Catastali:

Sezione:

Foglio: 7

Particella: 2637

Subalterno: 17

Compilata da:  
Catanzariti Dario

Iscritto all'albo:  
Geometri


Prov. Torino

N. 8317



Scheda n. 1

Scala 1:200

**PIANO SECONDO H.= 2,70 mt.**

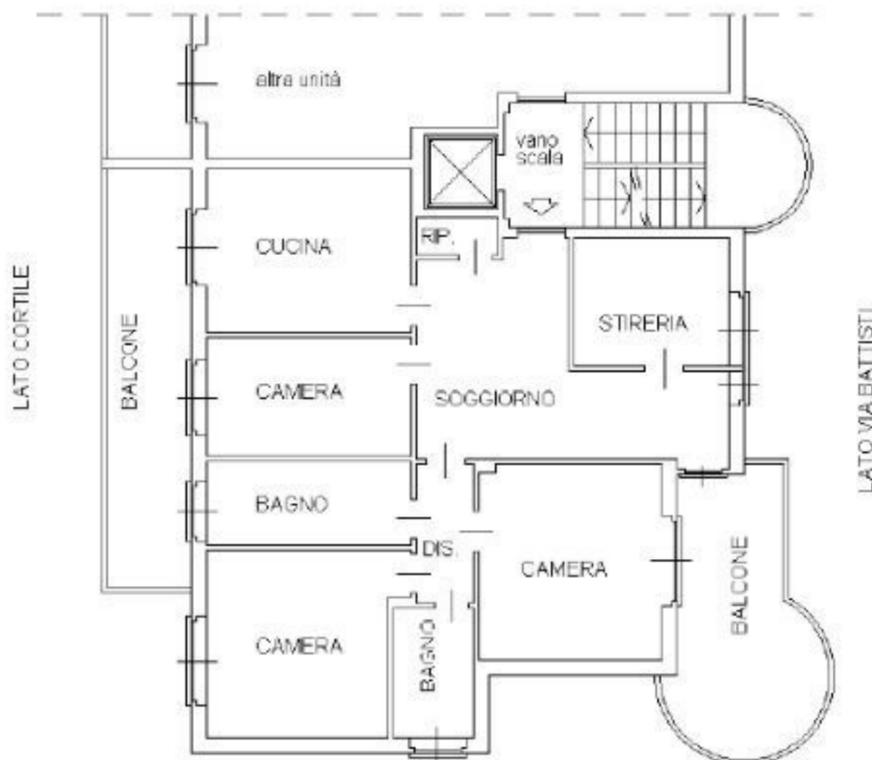

**PIANO INTERRATO H.= 2,40 mt.**

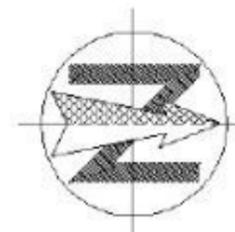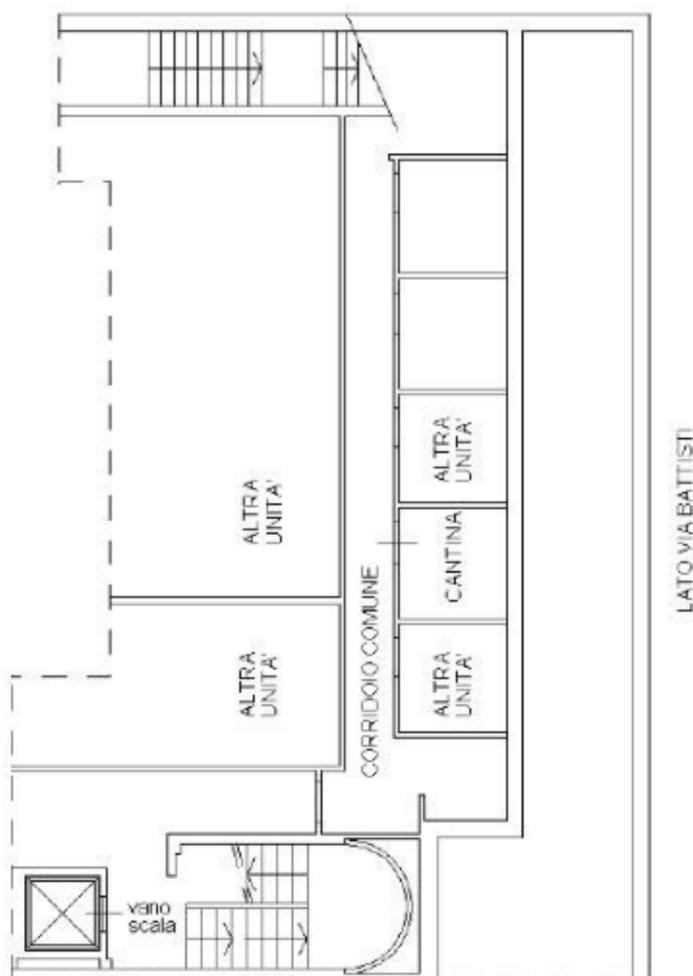

Catasto dei Fabbricati - Situazione al 18/03/2025 - Comune di COLLEGNO(C860) - < Foglio 7 - Particella 2637 - Subalterno 17 >  
VIA CESARE BATTISTI n. 95 Interno A Piano S1-2

Ultima planimetria in atti