



STATO DI PROGETTO: PIANTA PIANO TERRA - via Vecchia Padova

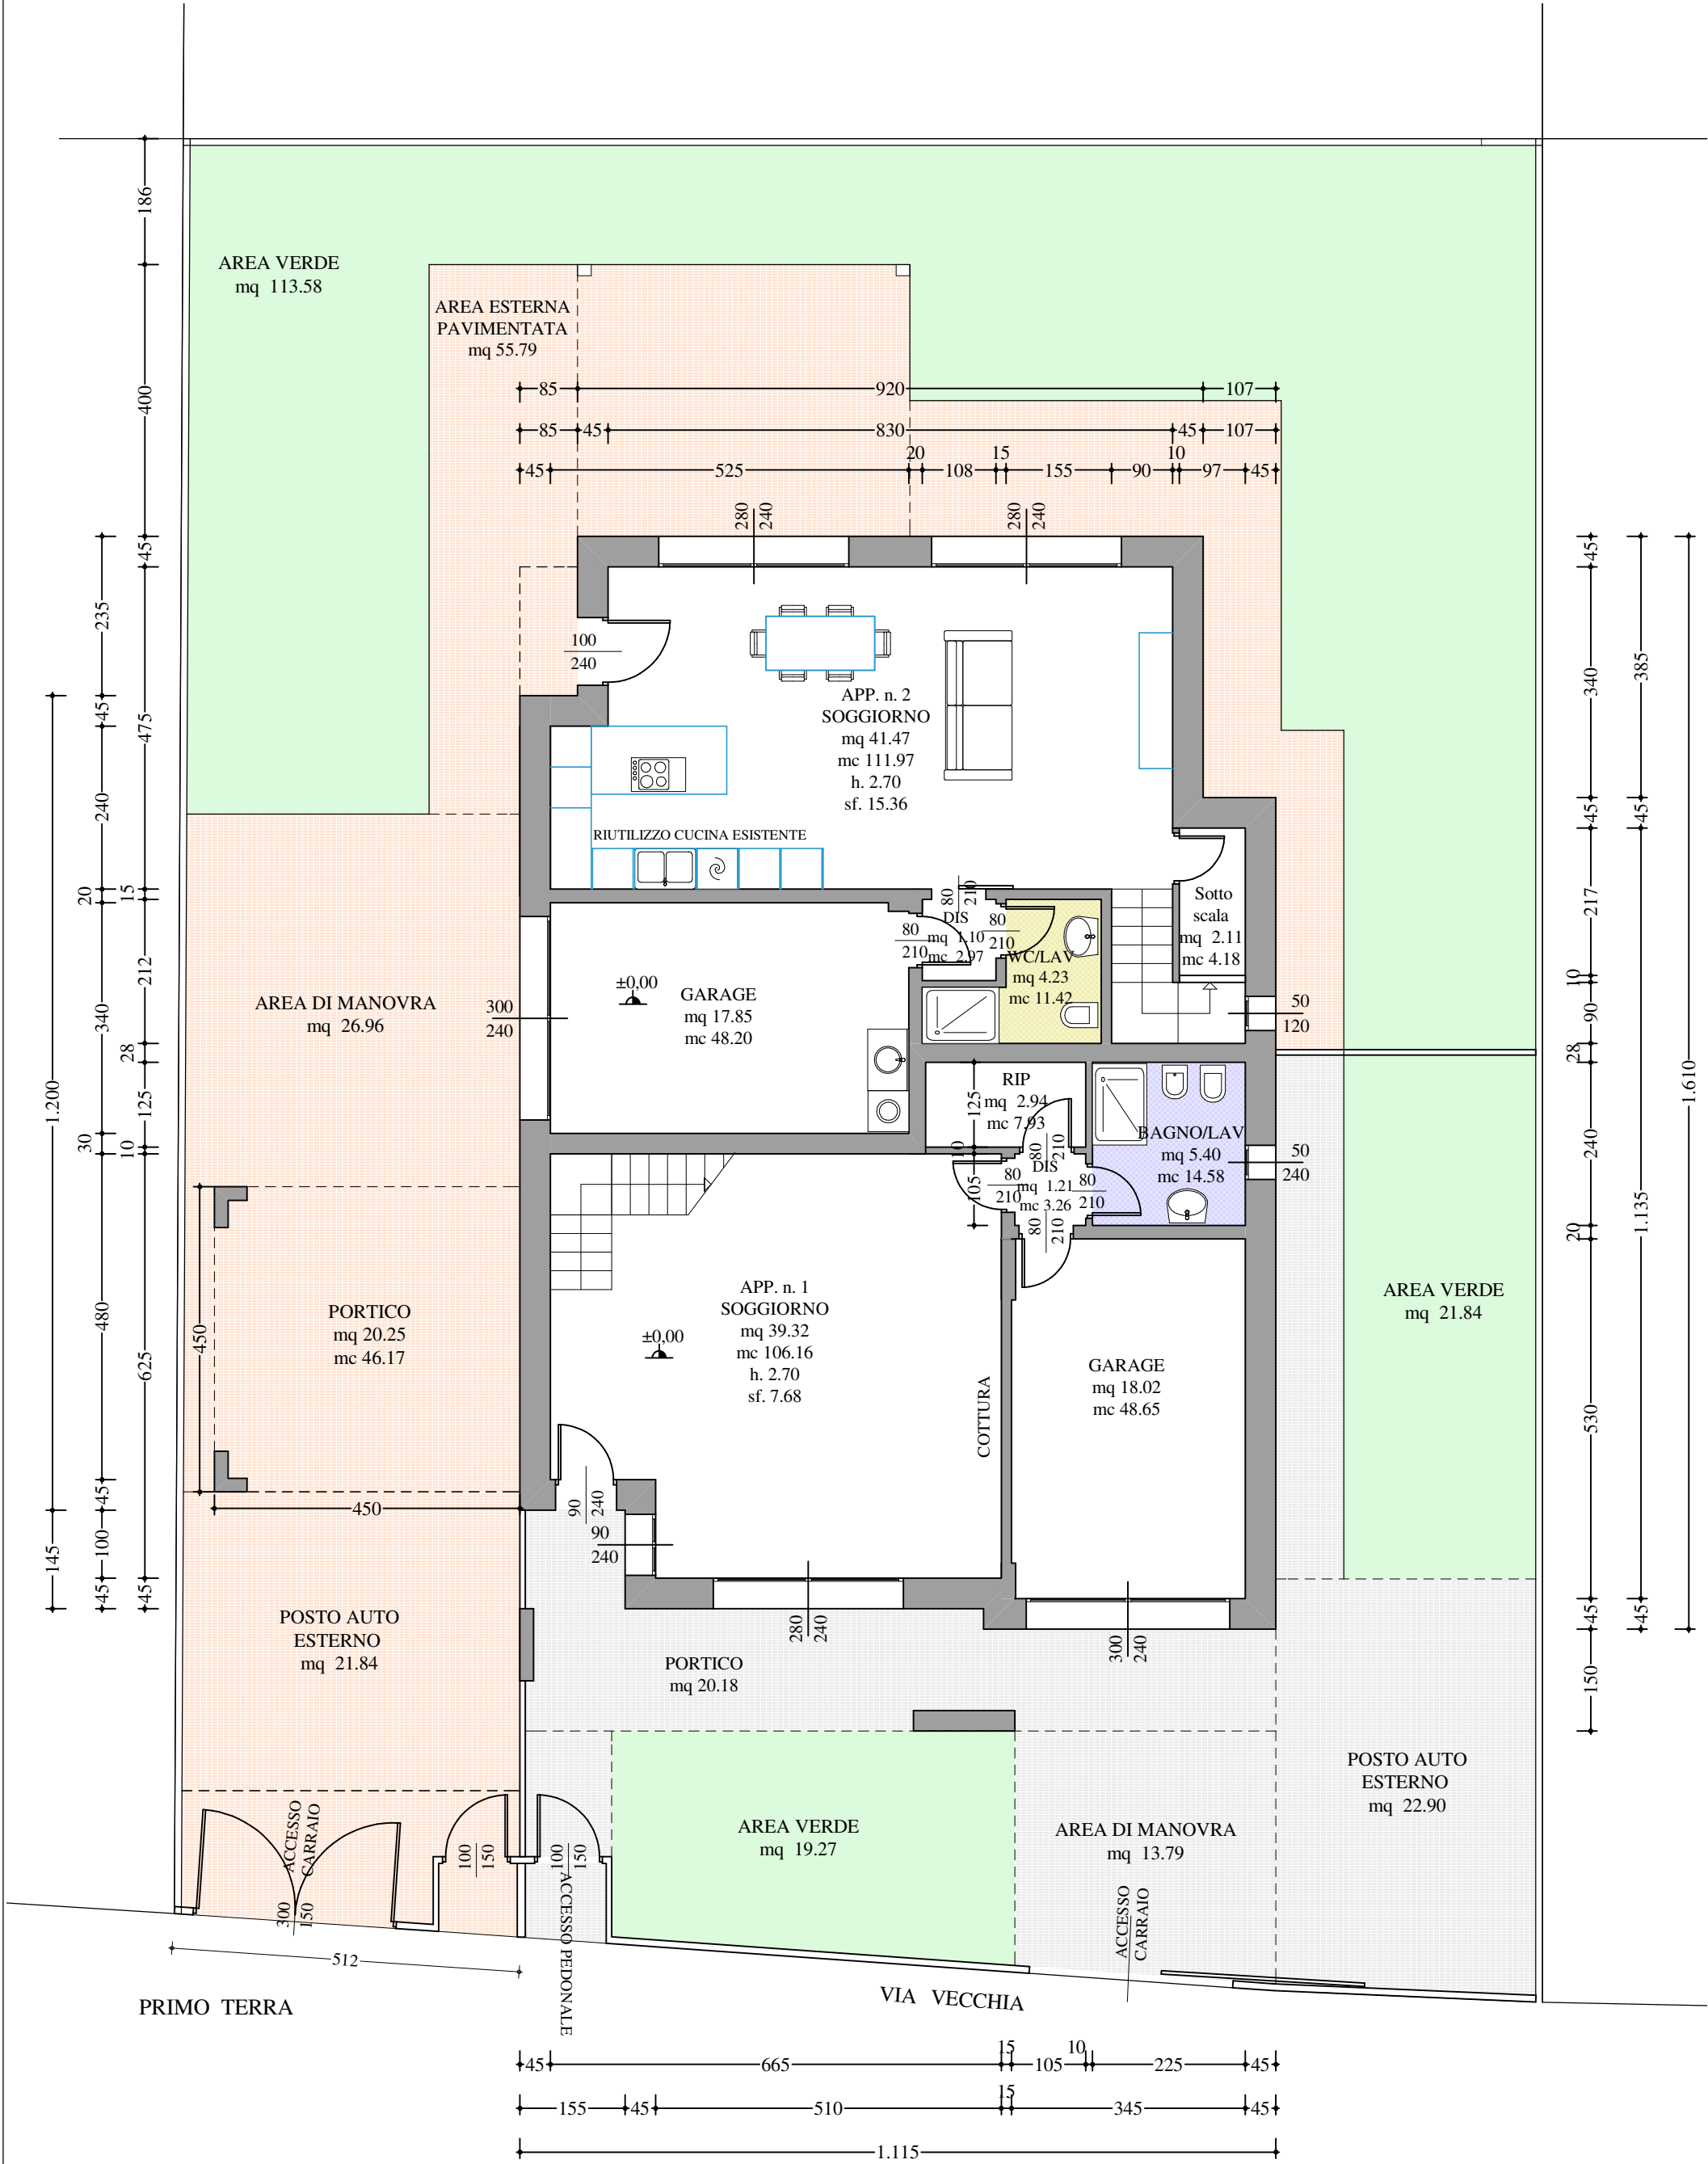


STATO DI PROGETTO: PIANTA PIANO PRIMO - via Vecchia Padova

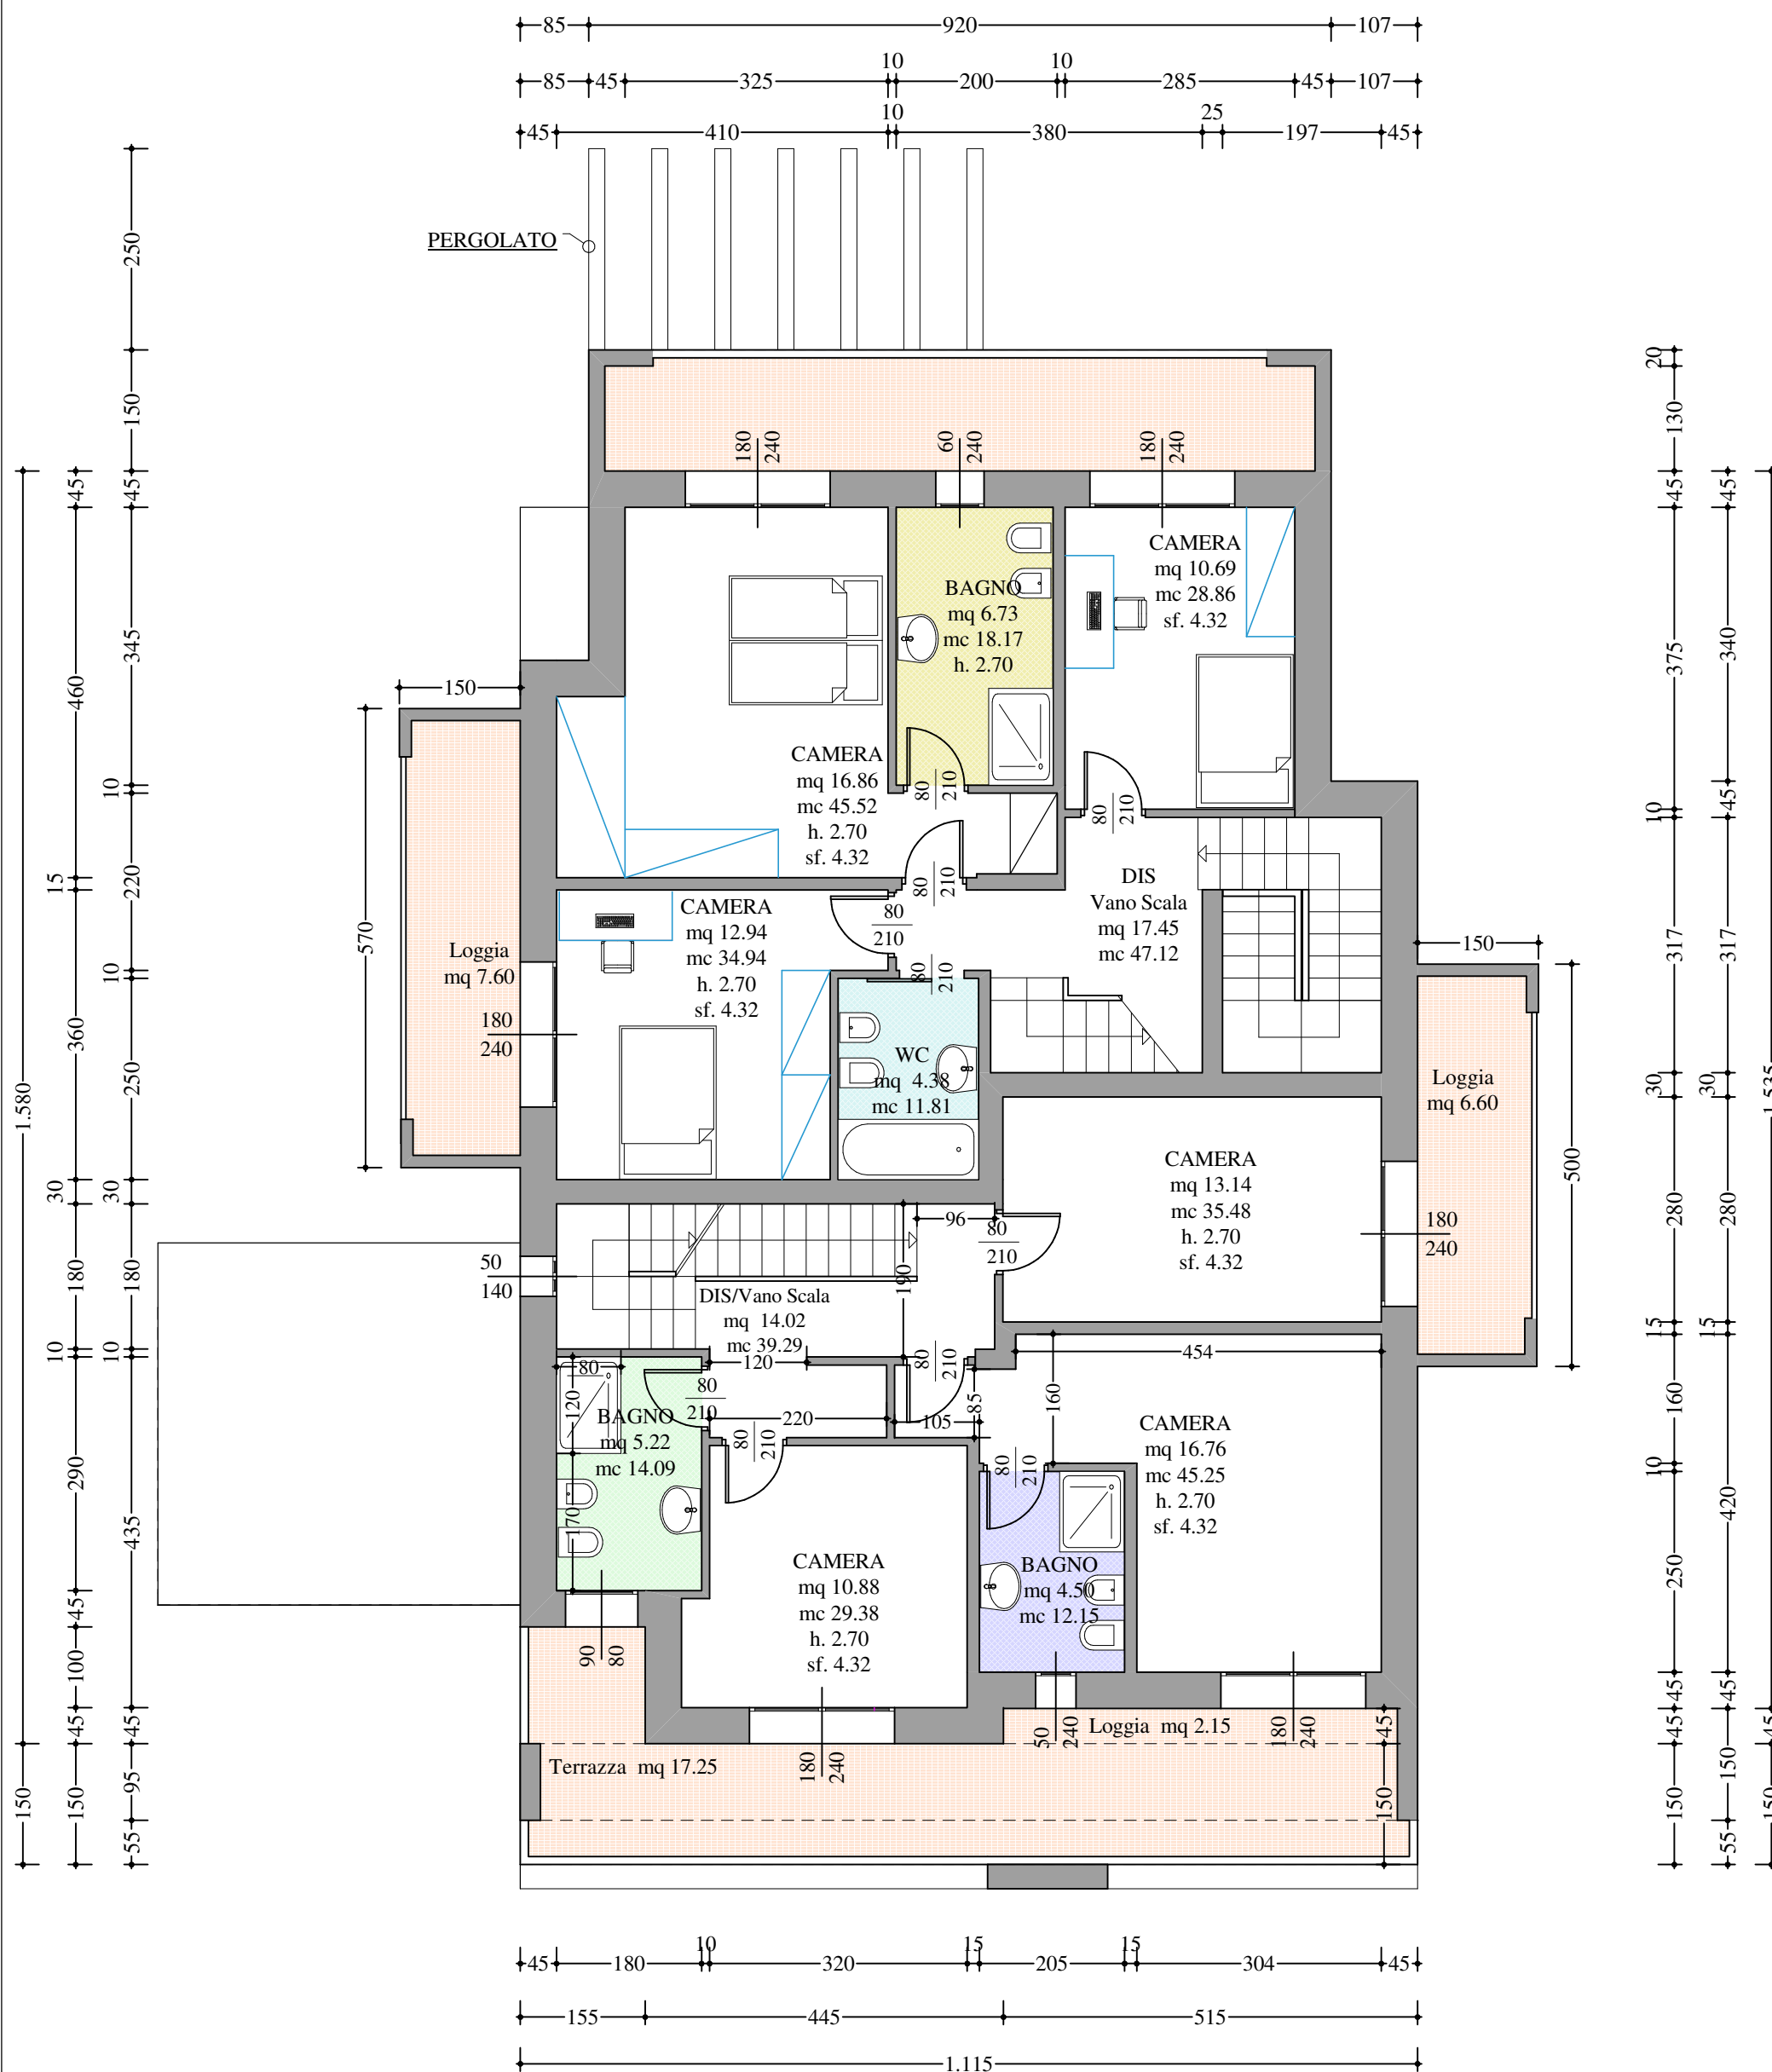

PIANO PRIMO

Progettista/ Direttore dei Lavori: Arch. MAILA BORILE

STATO DI PROGETTO: PIANTA PIANO SECONDO - via Vecchia Padova

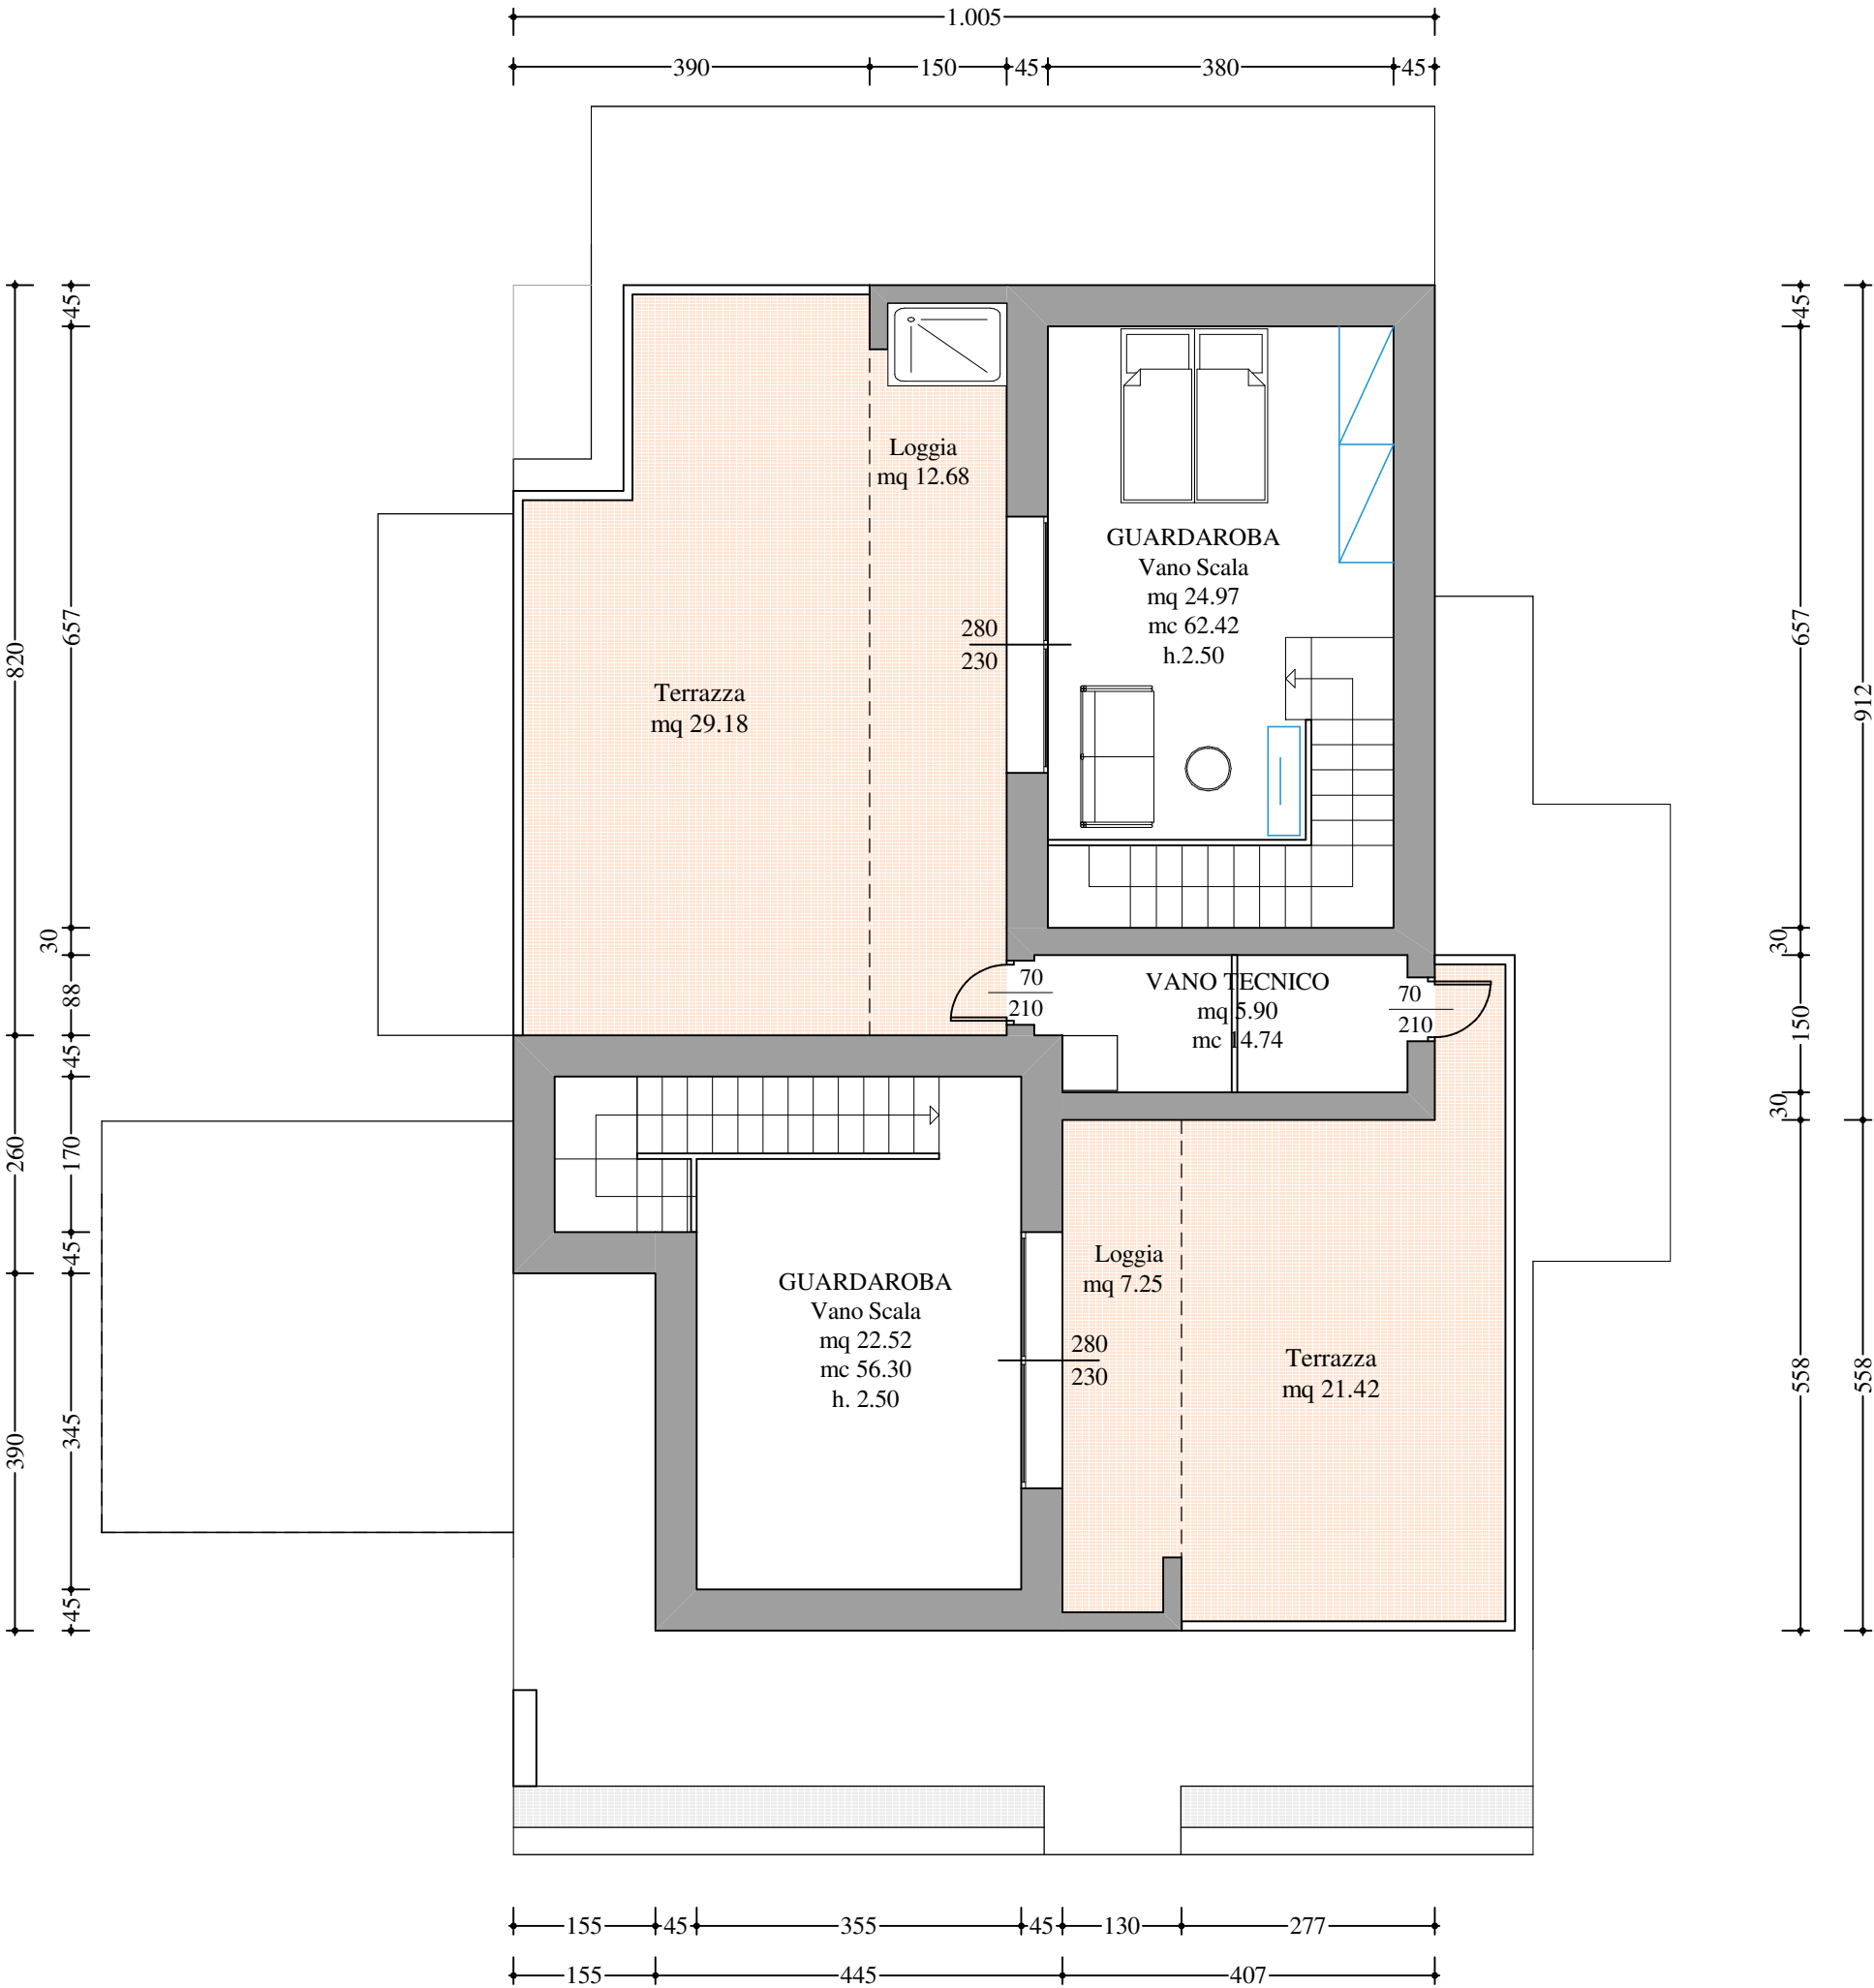

PIANO SECONDO