

Ultima planimetria in atti
Data: 24/05/2019 - n. T256290 -
Richiedente: A3(297x420) -
Formato di acquisizione: A3(297x420) -
Formato stampa richiesta: A4(210x297)



Agenzia delle Entrate
CATASTO FABBRICATI
Ufficio provinciale di
Catania


Dichiarazione protocollo n. CT0075429 del 10/05/2019
Planimetria di u.i.u. in Comune di Belpasso
Contrada Rinaldo
civ. SN

Identificativo Catastale:
Sezione: 75
Foglio: 75
Particella: 266
Subalterno: 9

Completata da:
Franco Salvatore
Ingegnere
Prov. Catania
N. 5516

Scala 1: 200

Piano Rialzato

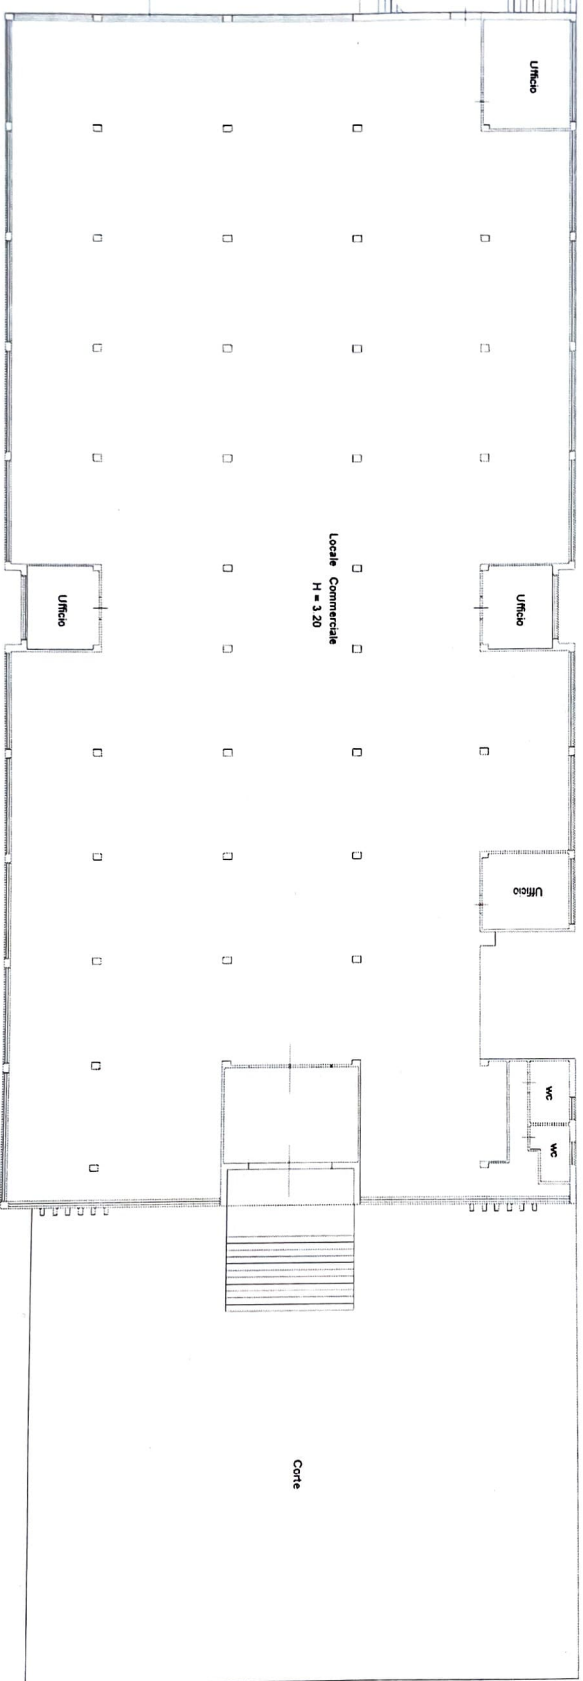

Catasto dei Fabbricati - Situazione al 24/05/2019 - Comune di BELPASSO (A766) - < Foglio: 75 - Particella: 266 - Subalterno: 9 >
CONTRADA RINAUDO n. SN piano: T;

Ultima planimetria in atti
Data: 24/05/2019
n. T256290 - Richiedente:
Formato di acquisizione: A3(297x420) - Formato stampa richiesto: A4(210x297)


Scala n. 1: 200

Agenzia delle Entrate
CATASTO FABBRICATI
Ufficio provinciale di
Catania

Dichiarazione protocollo n. CT0075429 del 10/05/2019
Planimetria di u. i. u. in Comune di Balpasso
Contrada Rinaudo
cat. SR

Identificativi Catastali:
Sezione:
Foglio: 75
Particella: 266
Subalterno: 9

Completata da:
Faro Salvatore
Isolotto all'albo:
Ingegnere
Prov. Catania
N. 5516

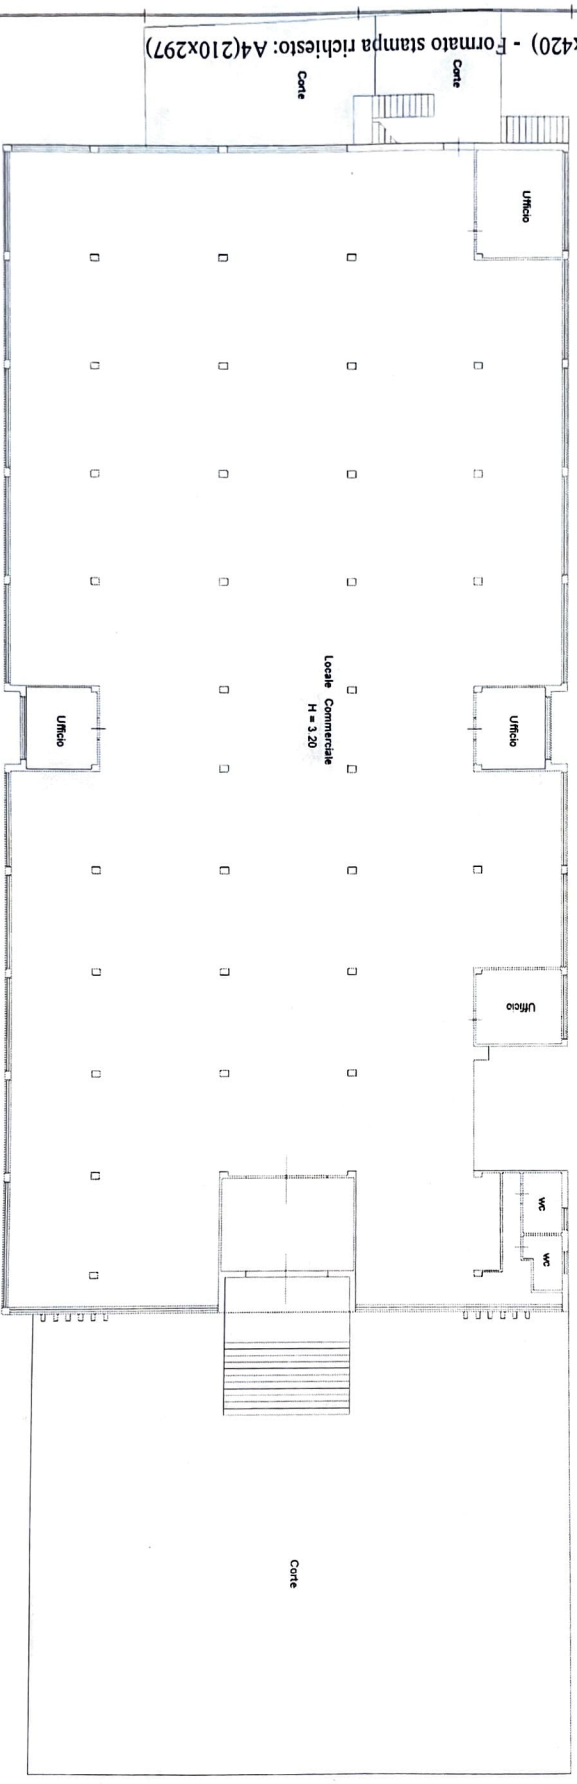

Piano Rialzato

Catasto del Fabbricati - Situazione al 24/05/2019 - Comune di BELPASSO (A766) - < Foglio: 75 - Particella: 266 - Subalterno: 9 >
CONTRADA RINAUDO n. SN piano: T;