

Agenzia del Territorio
CATASTO FABBRICATI
Ufficio Provinciale di
Parma

Dichiarazione protocollo n. PR0290477 del 16/11/2011

Planimetria di u.i.u. in Comune di Parma

Strada Giuseppe Garibaldi

civ. 57

Identificativi Catastali:

Sezione: 1

Foglio: 29

Particella: 229

Subalterno: 15

Compilata da:

Del Fante Germano

Iscritto all'albo:


Geometri

Prov. Parma


N. 2292

Scheda n. 1


Scala 1:200

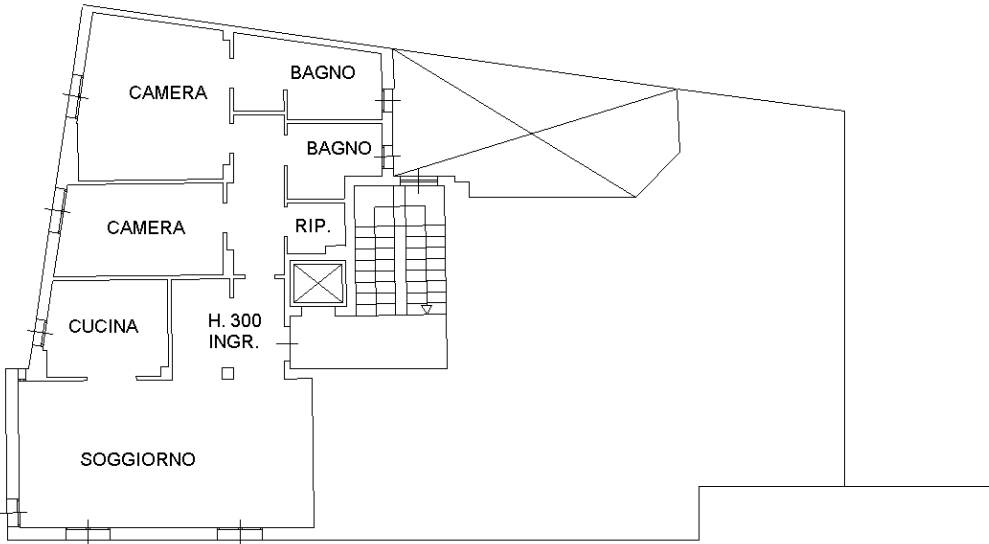


PIANO QUINTO

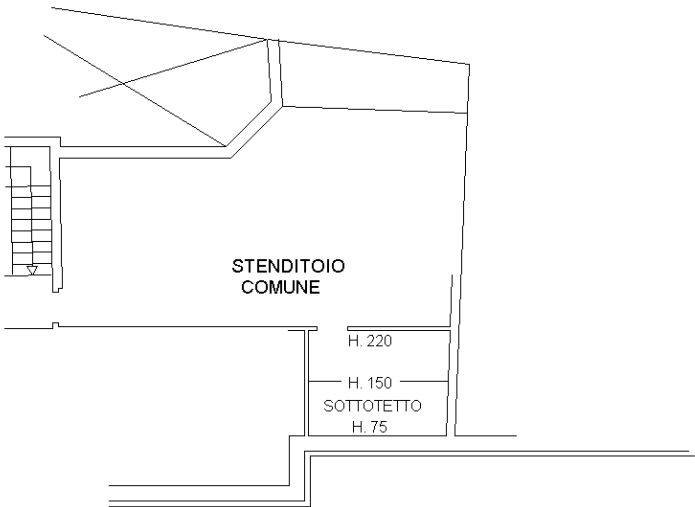

PIANO SESTO

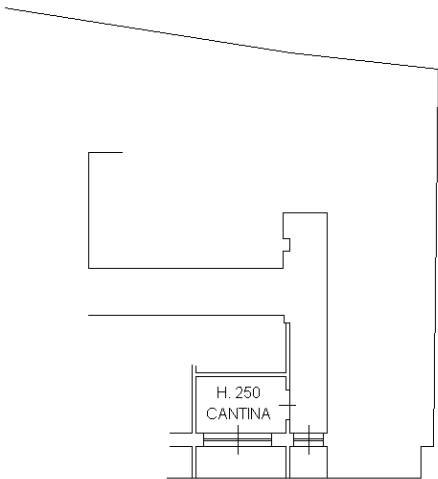

PIANO INTERRATO

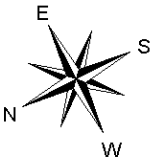

Ultima planimetria in atti

N=56100



E=65300

1 Particella: 229

Comune: (PR) PARMA/A
Foglio: 29
Scala originale: 1:1000
Dimensione cornice: 267.000 x 189.000 metri
Protocollo pratica T335532/2024
15-ott-2024 16:34:3