


Sup. coperta = mq 809,90

Via Avvocato Ferrero

Via Superga

STATO DI PROGETTO SCALA 1:200

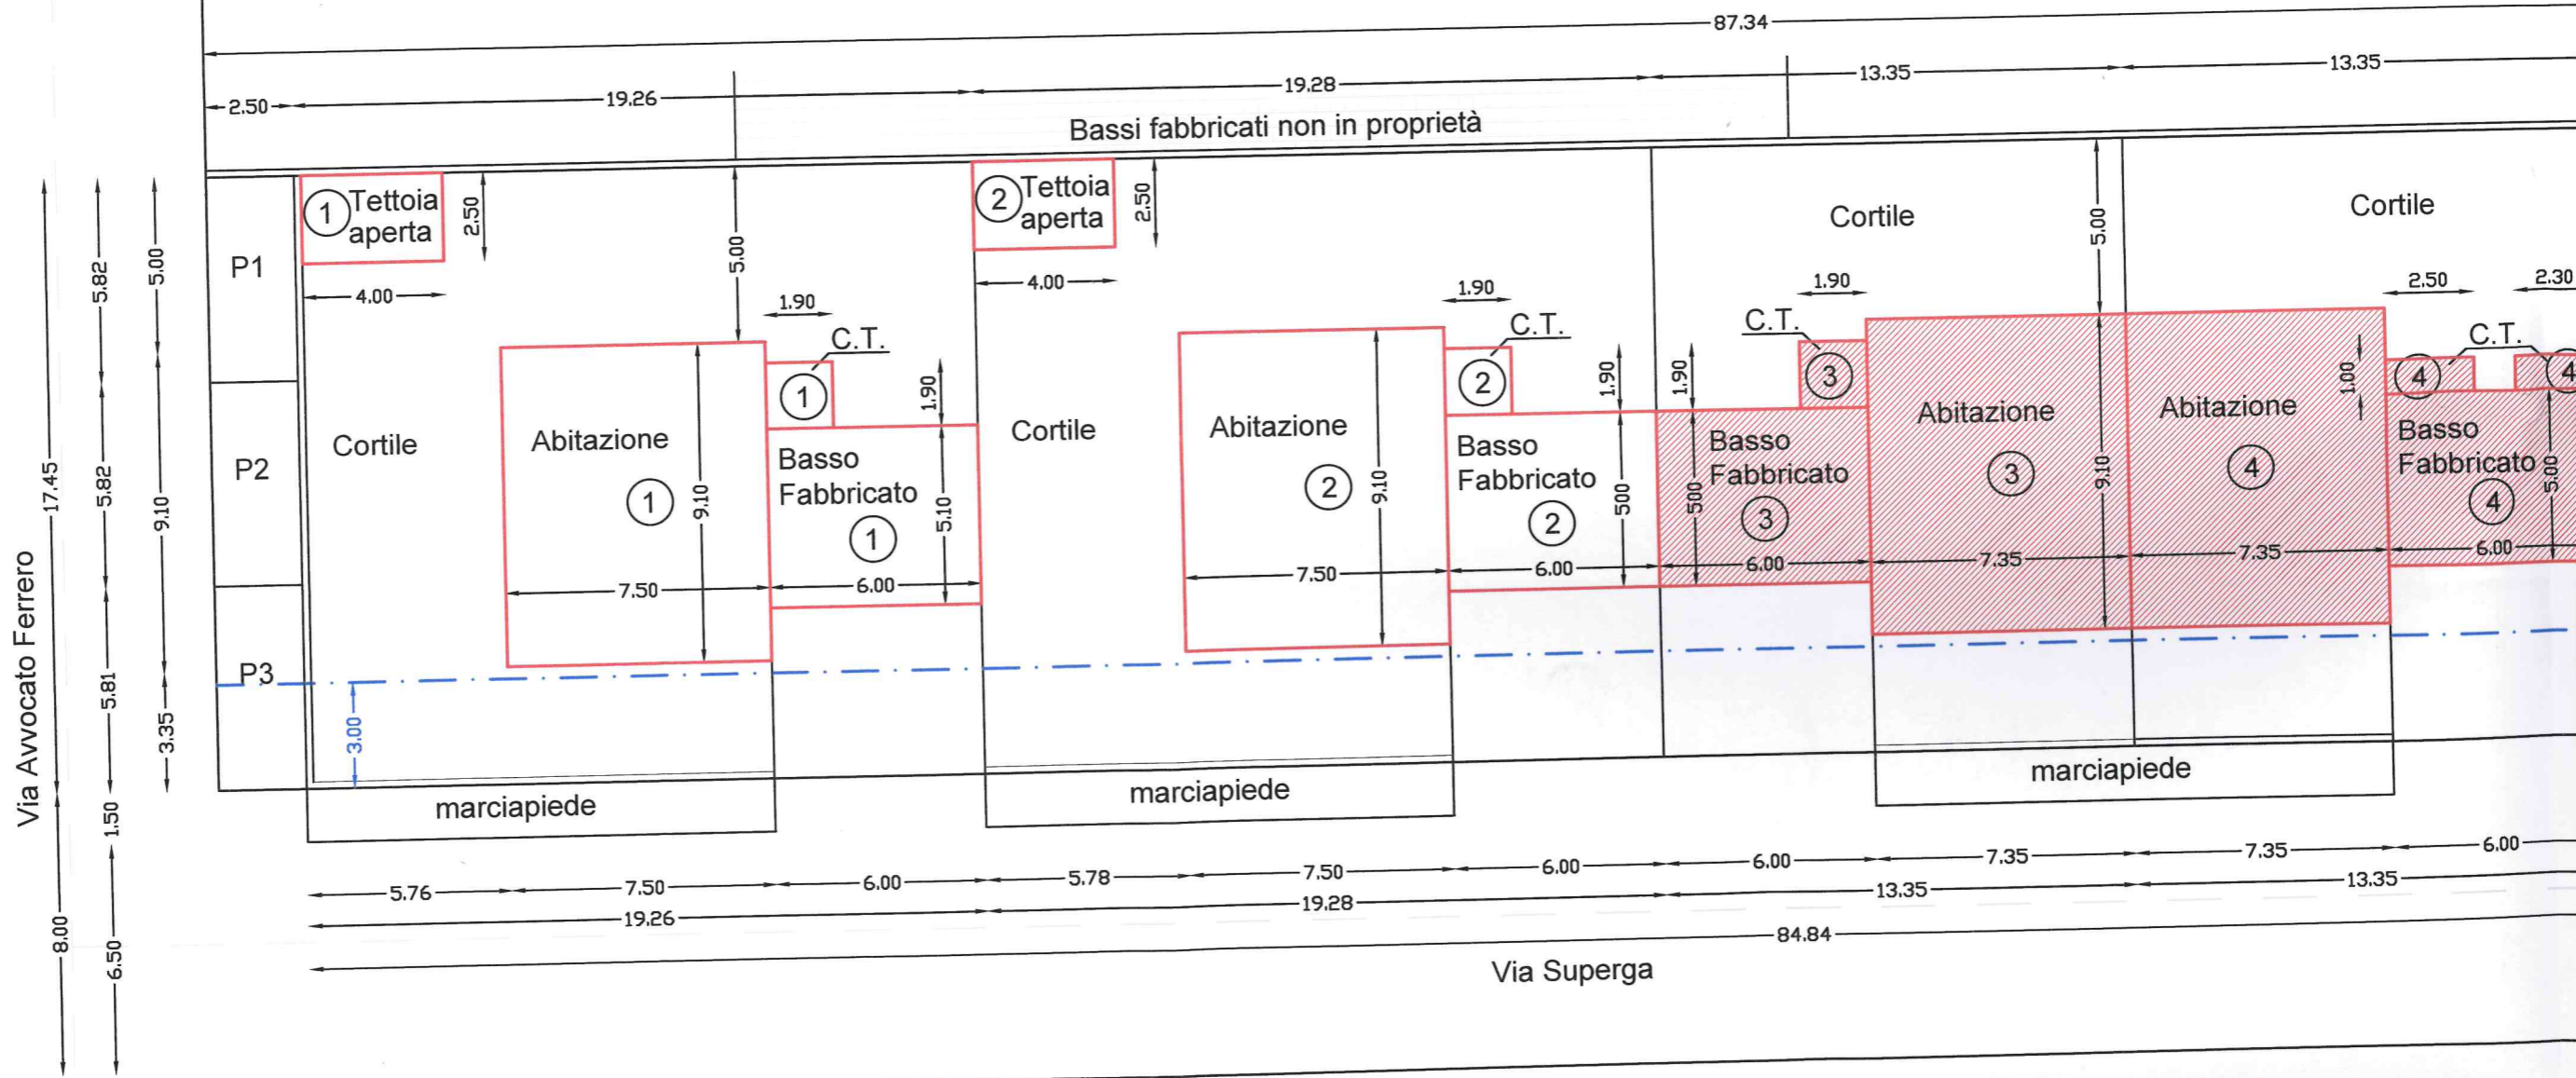

Via Avvocato Ferrero

Via Superga