


Allegato 4: Estratto di mappa catastale

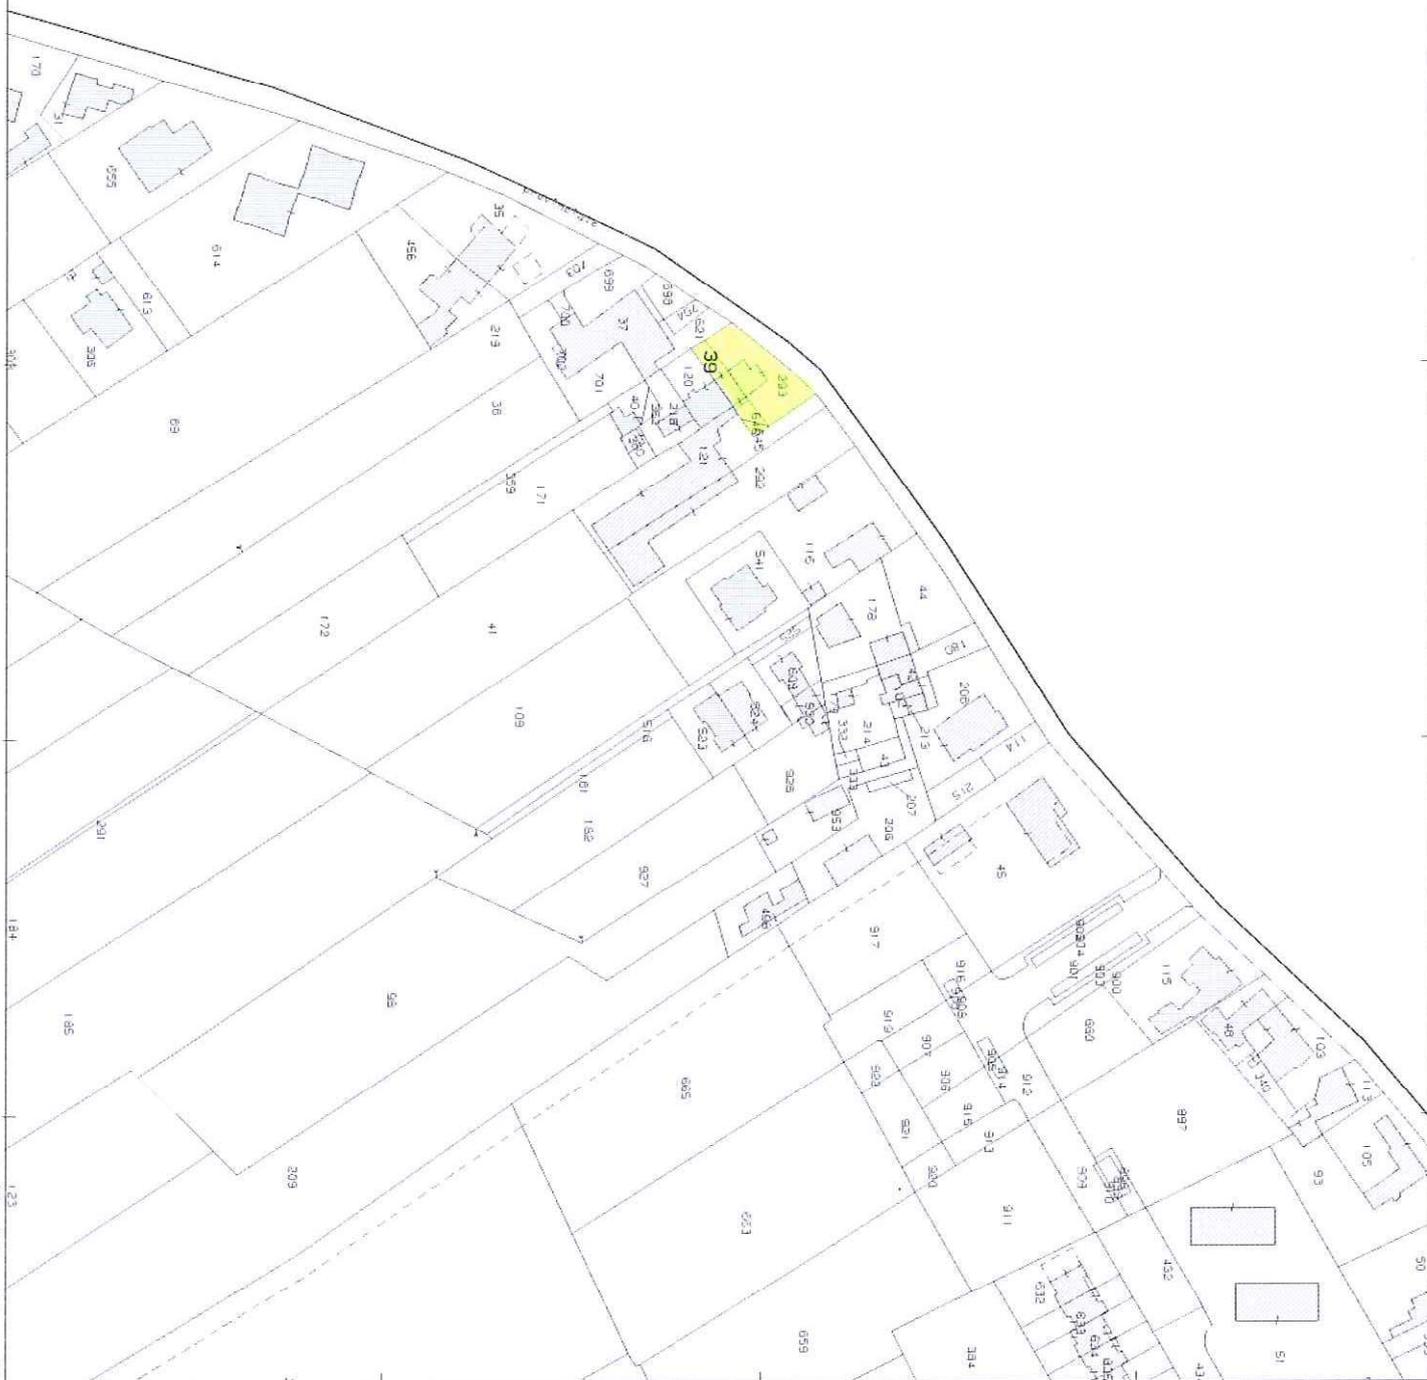

Allegato 5: Planimetrie catastali degli immobili (elaborato planimetrico)

ELABORATO PLANIMETRICO

Agenzia delle Entrate
CATASTO FABBRICATI
Ufficio Provinciale di
Rovigo

Comune di Rovigo



Sezione: BP Foglio: 17 Particella: 293

Protocollo n. RO0048716 del 23/10/2020

Tipo Mappale n. del

Dimostrazione grafica dei subalterni

Scala 1 : 500

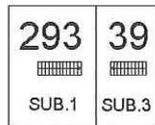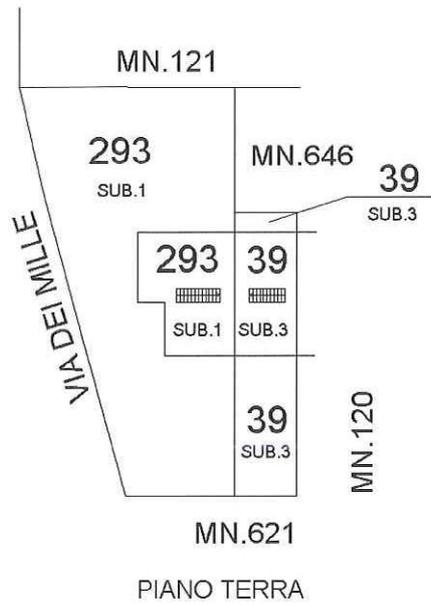

NORD

Ultima planimetria in atti