

Agenzia delle Entrate
CATASTO FABBRICATI
Ufficio Provinciale di
Perugia

Dichiarazione protocollo n. PG0174348 del 13/06/2014

Planimetria di u.i.u. in Comune di Deruta

Via Tiberina

civ. SNC

Identificativi Catastali:

Sezione:
Foglio: 4
Particella: 902
Subalterno: 19


Compilata da:
Liberti Eridano
Iscritto all'albo:
Geometri

Prov. Perugia


N. 04315

Scheda n. 1

Scala 1:200

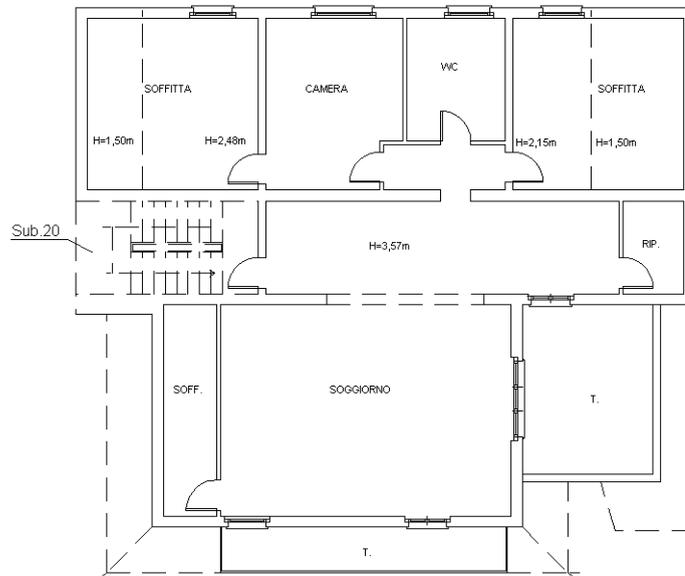

PIANO SOTTOTETTO

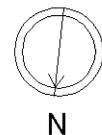

Catasto dei Fabbricati - Situazione al 27/01/2019 - Comune di DERUTA (D279) - < Foglio: 4 - Particella: 902 - Subalterno: 19 >
VIA TIBERINA SNC piano: 2;

Ultima planimetria in atti