


PROCEDURA ESECUTIVA IMMOBILIARE
N. 269/23 R. G. E.

ALLEGATO 2
PLANIMETRIA STATO DI FATTO

VIALE EUROPA

VIA MARIO RAPISARDI

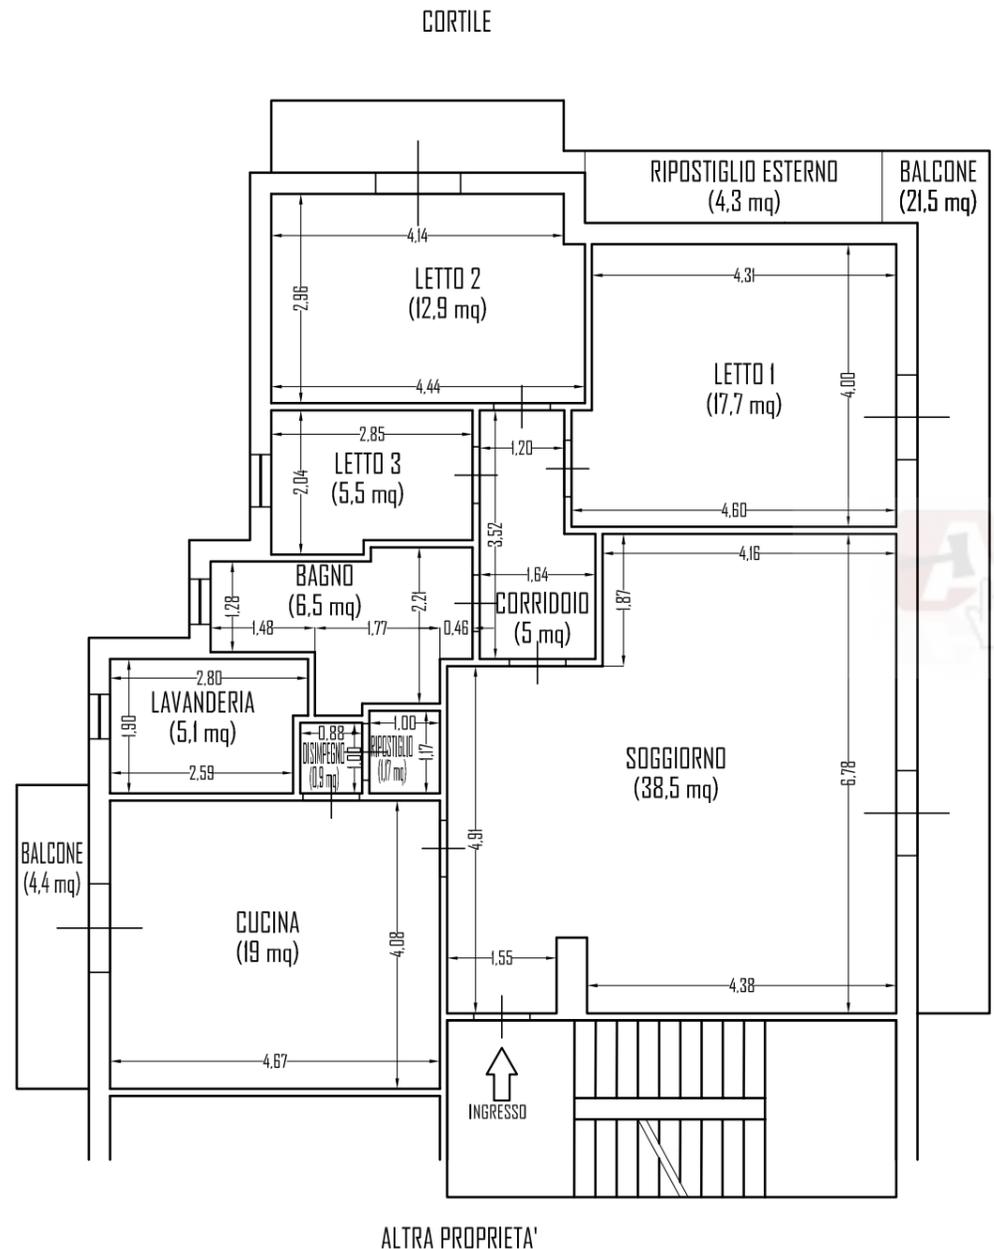

ASTALEGALe.net

NOTE

Misure espresse in m

SALVATORE DISTEFANO
Ingegnere

PROCEDURA ESECUTIVA IMMOBILIARE N. 269/23 R. G. E.
VIA MARIO RAPISARDI n. 205 RAGUSA (RG)
PLANIMETRIA ABITAZIONE PIANO SECONDO

Scala: 1 : 100
Formato: A3

Foglio:
1

Data: 05/04/2024

ALTRA PROPRIETA'

PIANO SECONDO