


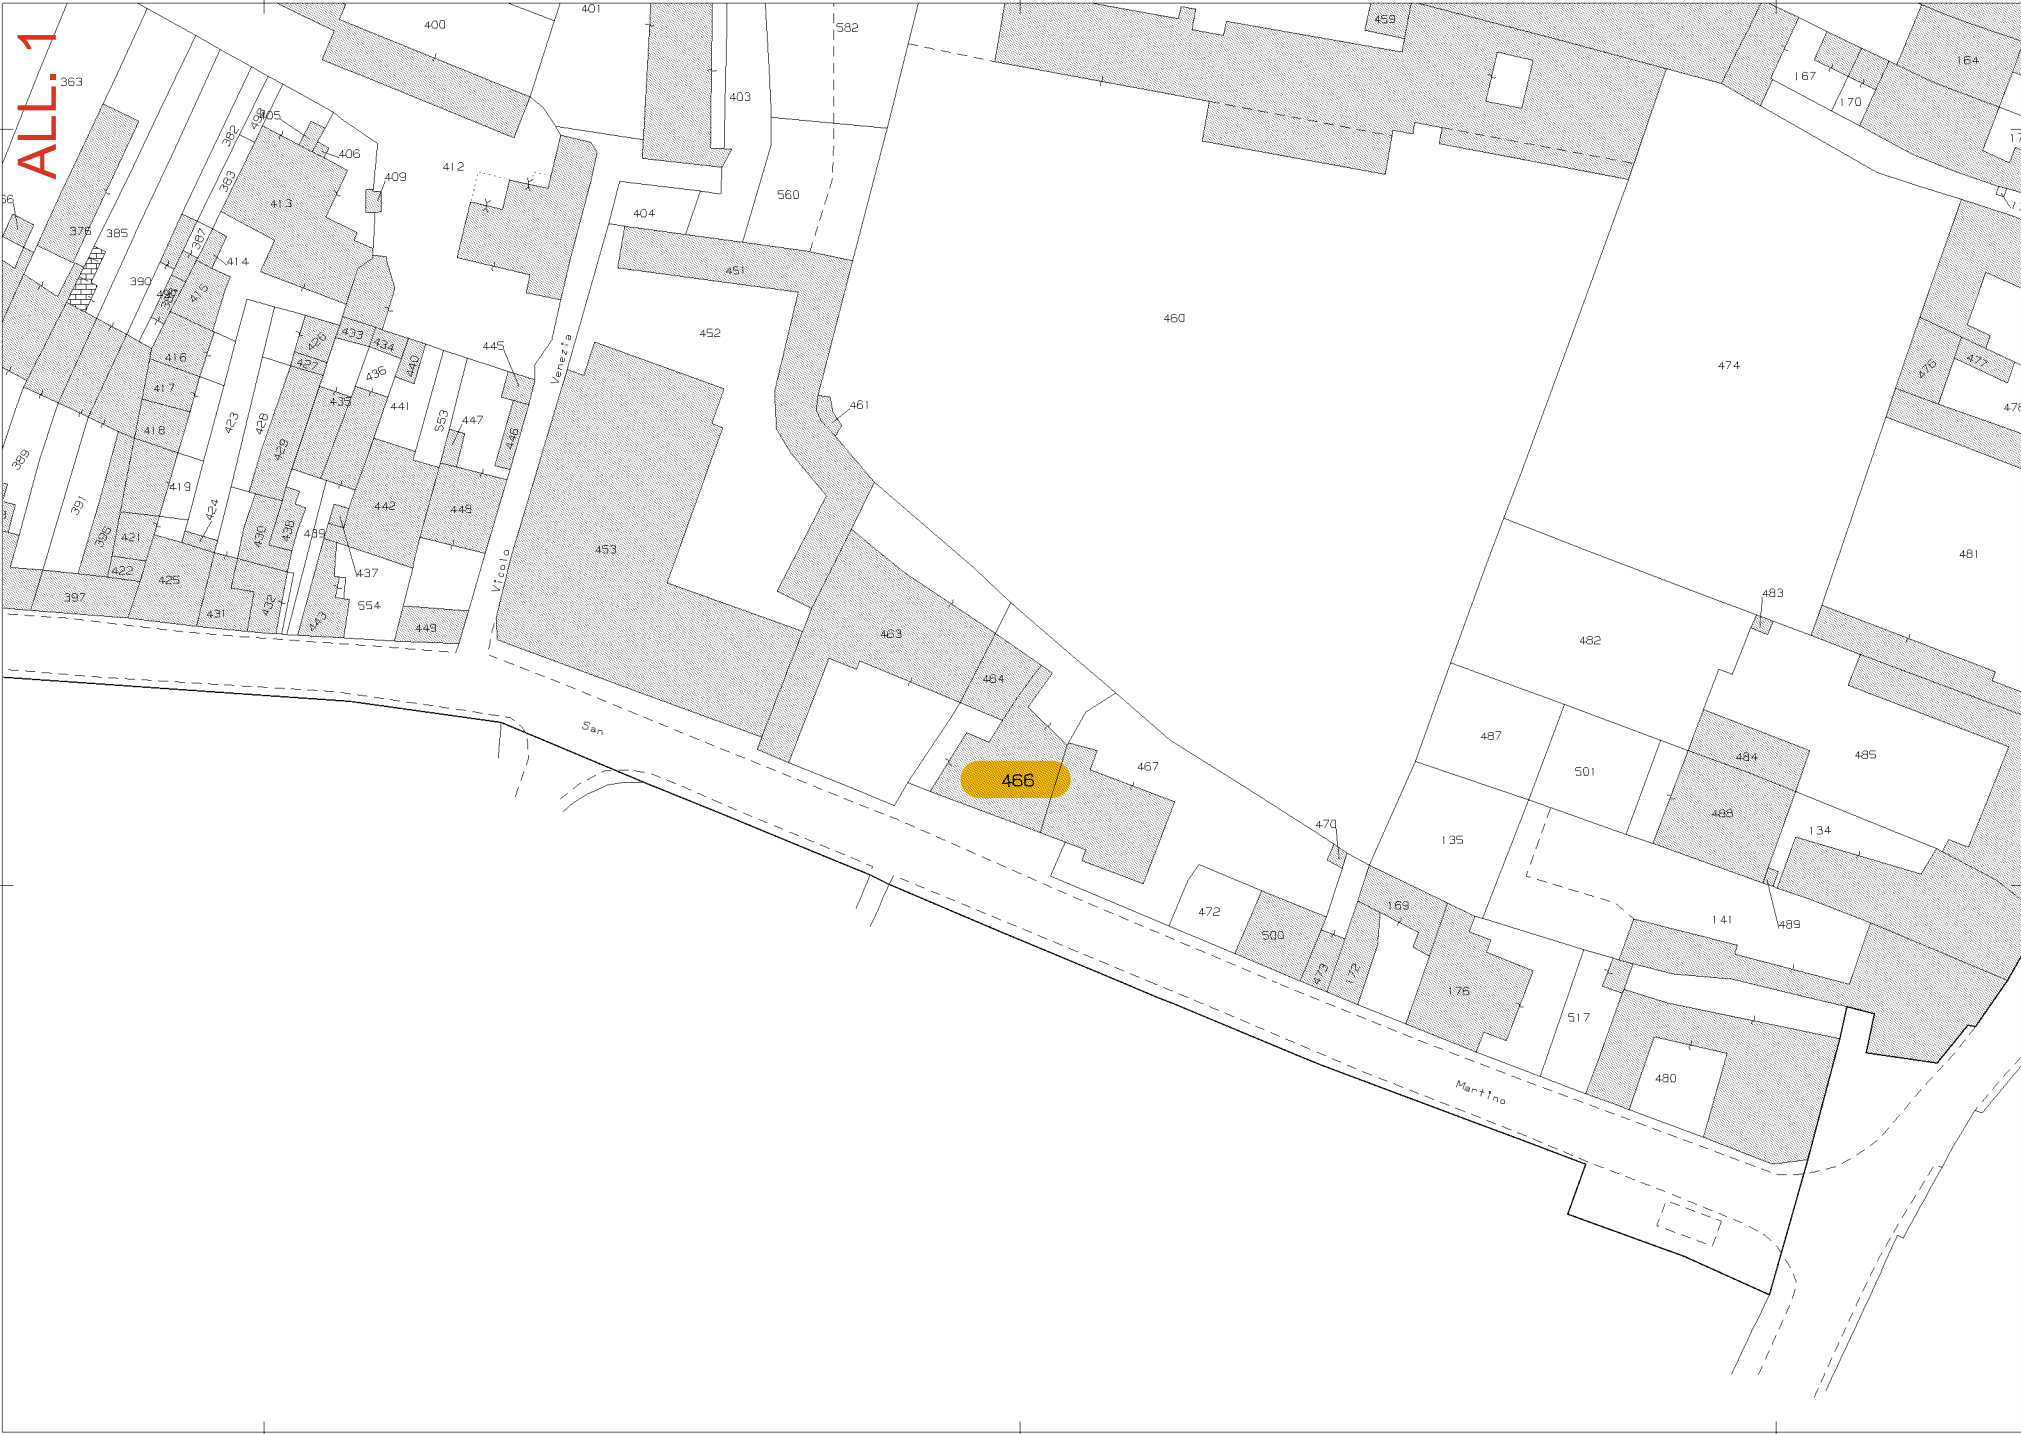

N=5023200

E=1589300

1 Particella: 466

Agenzia del Territorio  
CATASTO FABBRICATI  
Ufficio Provinciale di  
Brescia

Dichiarazione protocollo n. BS0444118 del 26/11/2009

Planimetria di u.i.u. in Comune di Manerbio

Via San Martino

ALL. 5

civ. 20

Identificativi Catastali:

Sezione: NCT

Foglio: 10

Particella: 466

Subalterno: 8

Compilata da:

Lini Alberto

Iscritto all'albo:  
Architetti


Prov. Brescia

N. 2173


Scheda n. 1

Scala 1:200


PIANTA PIANO TERRA

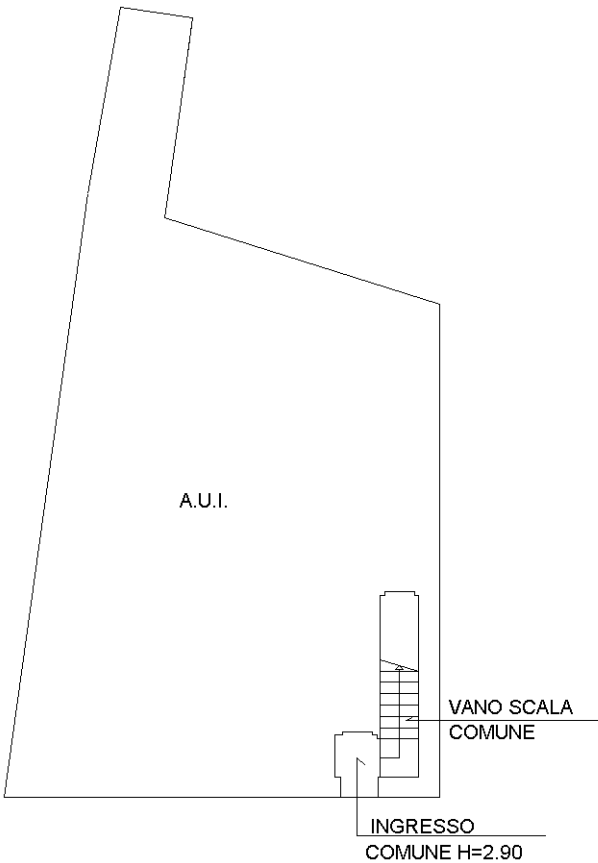


PIANTA PIANO PRIMO

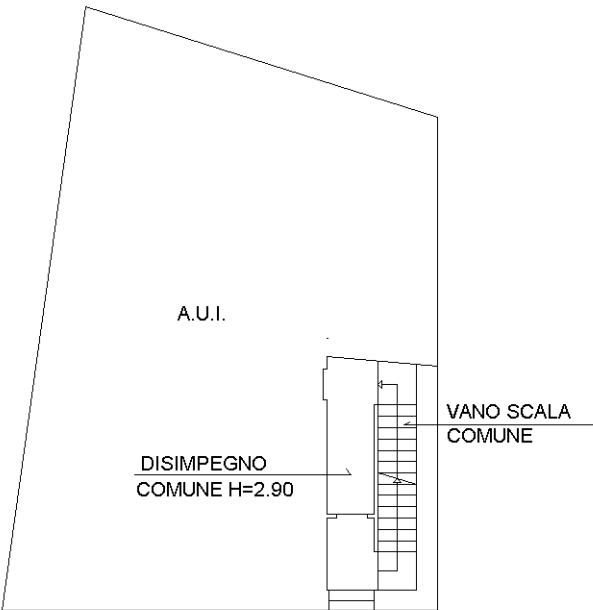

PIANTA PIANO SECONDO

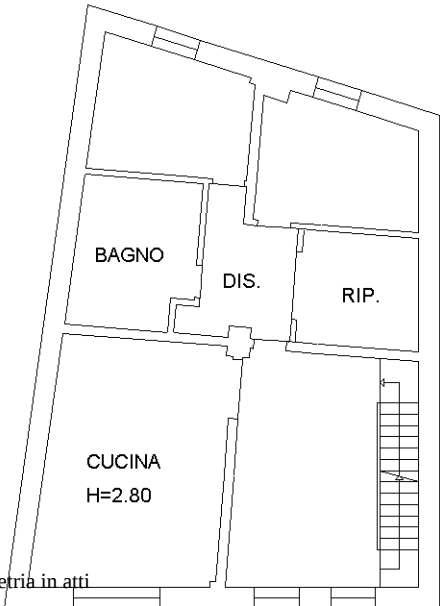

PIANTA PIANO SOTTOTETTO

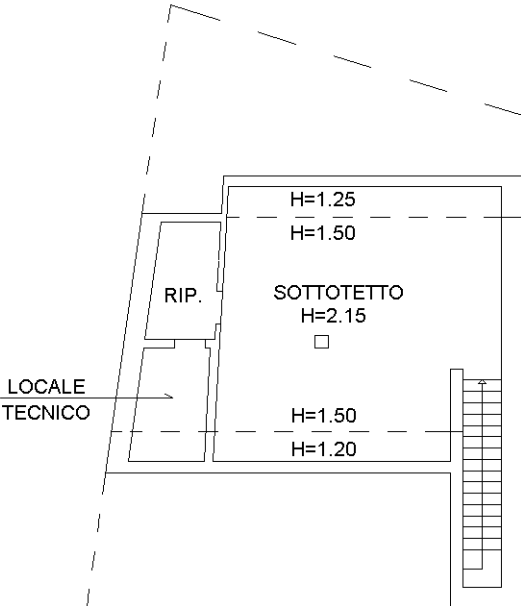

Ultima planimetria in atti

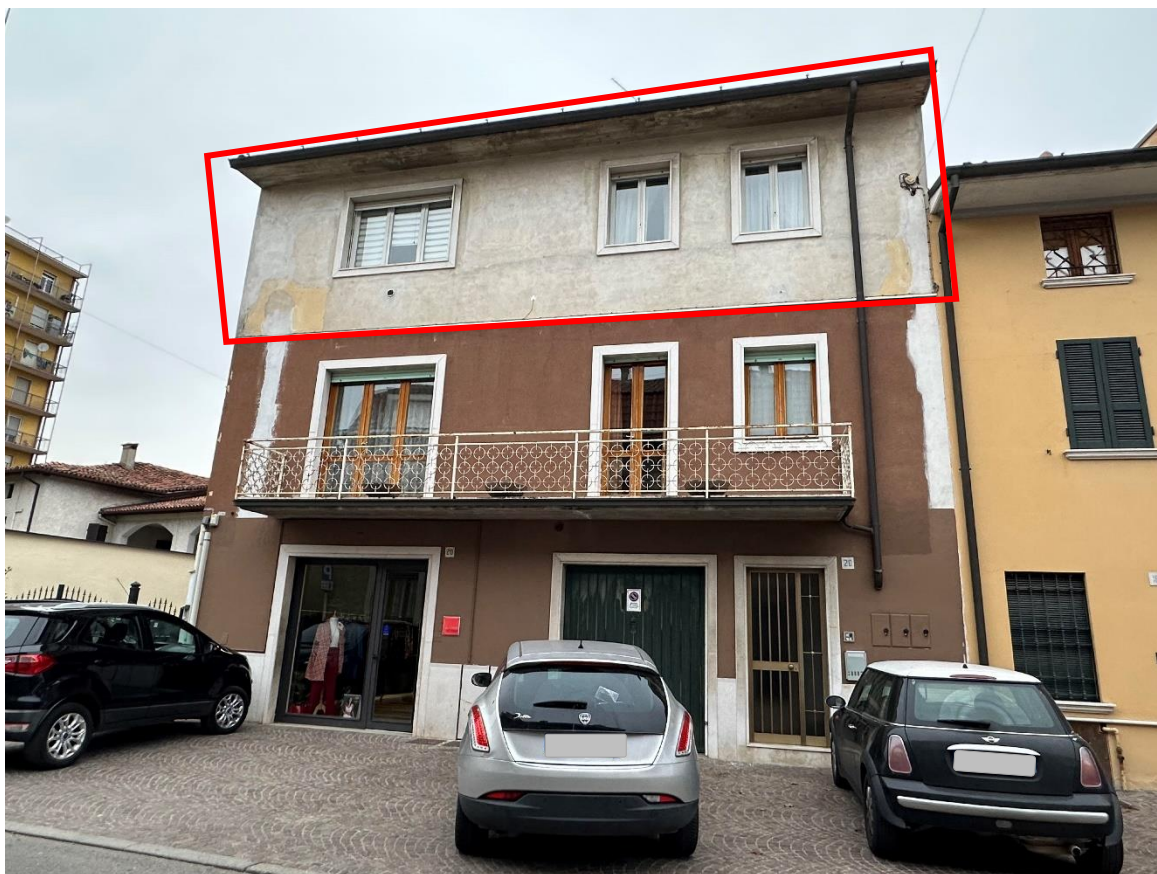


Foto 1. Fabbricato con l'u.i. pignorata: prospetto su via San Martino 20, Manerbio (BS)



Foto 2. Fabbricato con l'u.i. pignorata: prospetti laterale e frontale su v. San Martino 20, Manerbio



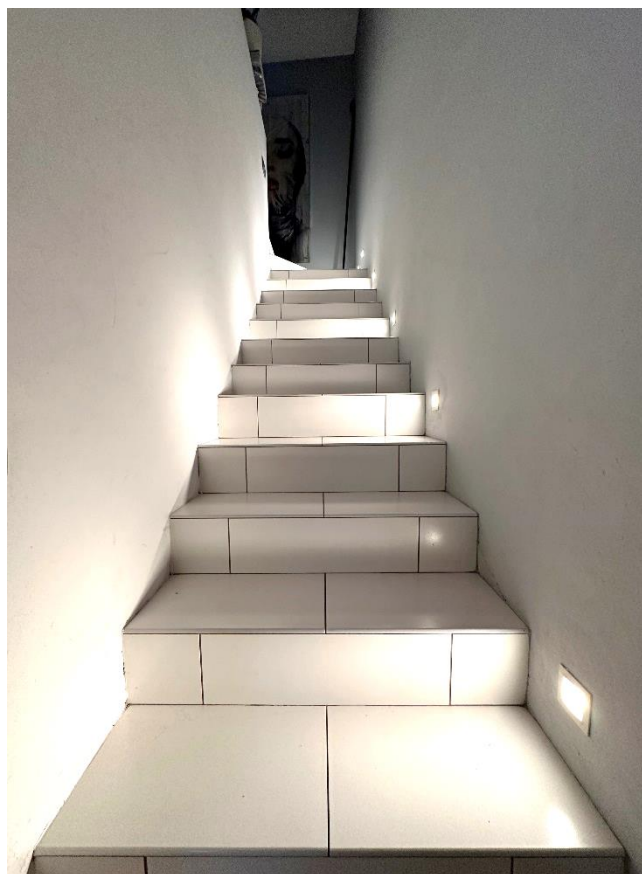


Foto 3. Scala comune da PT a P1 - Foto 4. Prima rampa scala interna da P1 a P2, parte dell'u.i. staggita



Foto 5. Soggiorno dell'u.i. pignorata con doppia finestra verso via San Martino e scala al sottotetto



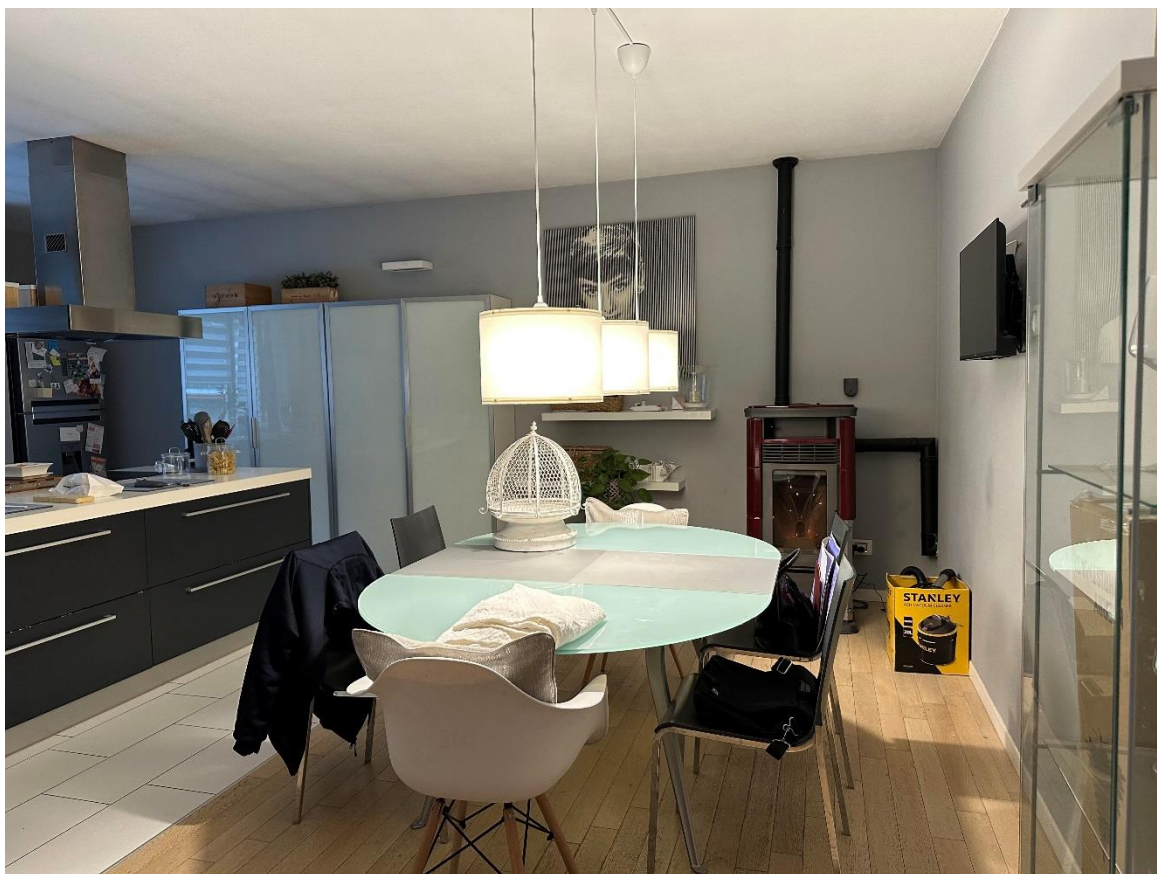


Foto 6. Sala da pranzo con cucina a vista.



Foto 7. Cucina ad isola con finestra verso via San Martino



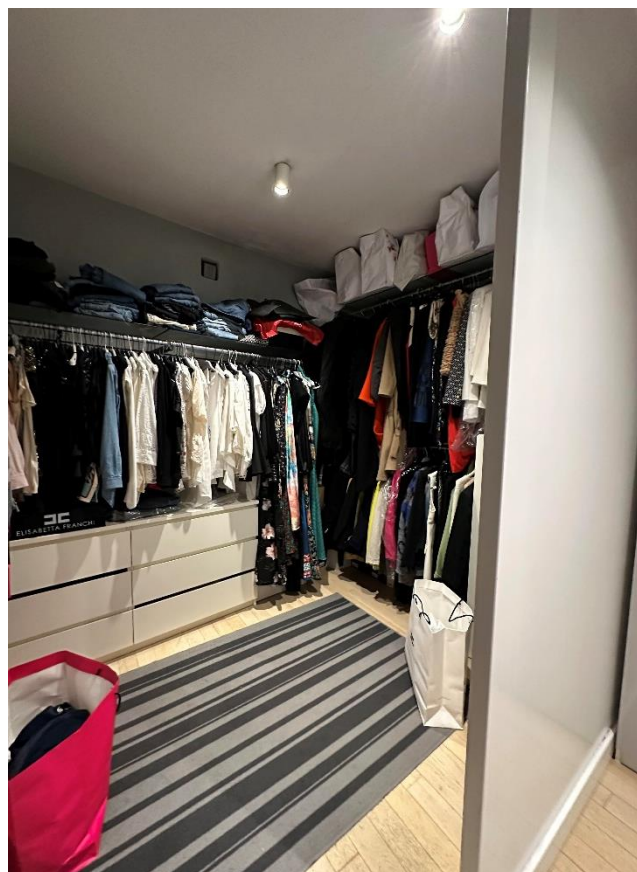


Foto 8. Disimpegno centrale di distribuzione - Foto 9. Ripostiglio-cabina armadio

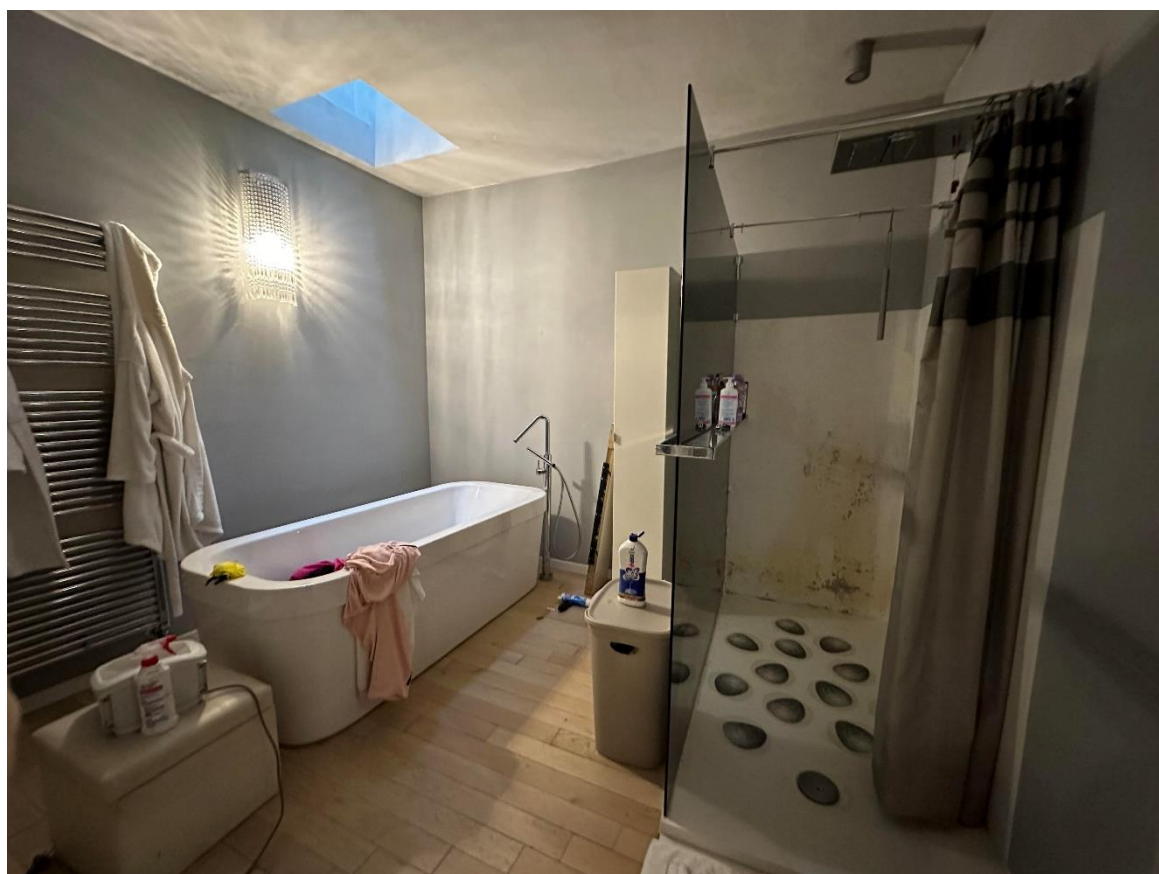


Foto 10. Bagno con lucernario





Foto 11. Prima camera, finestra verso verso via San Martino



Foto 12. Seconda camera, finestra verso verso via San Martino






Foto 13. Sottotetto non abitabile



Foto 14. Bagno ricavato nel sottotetto non abitabile





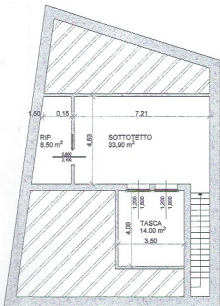


264 2008

Firmato Da: PINTUS LIDIA Emesso Da: ARUBA P E C S

### ABSTRACT


POLA:

# PIANO SECONDO - PROGETTO

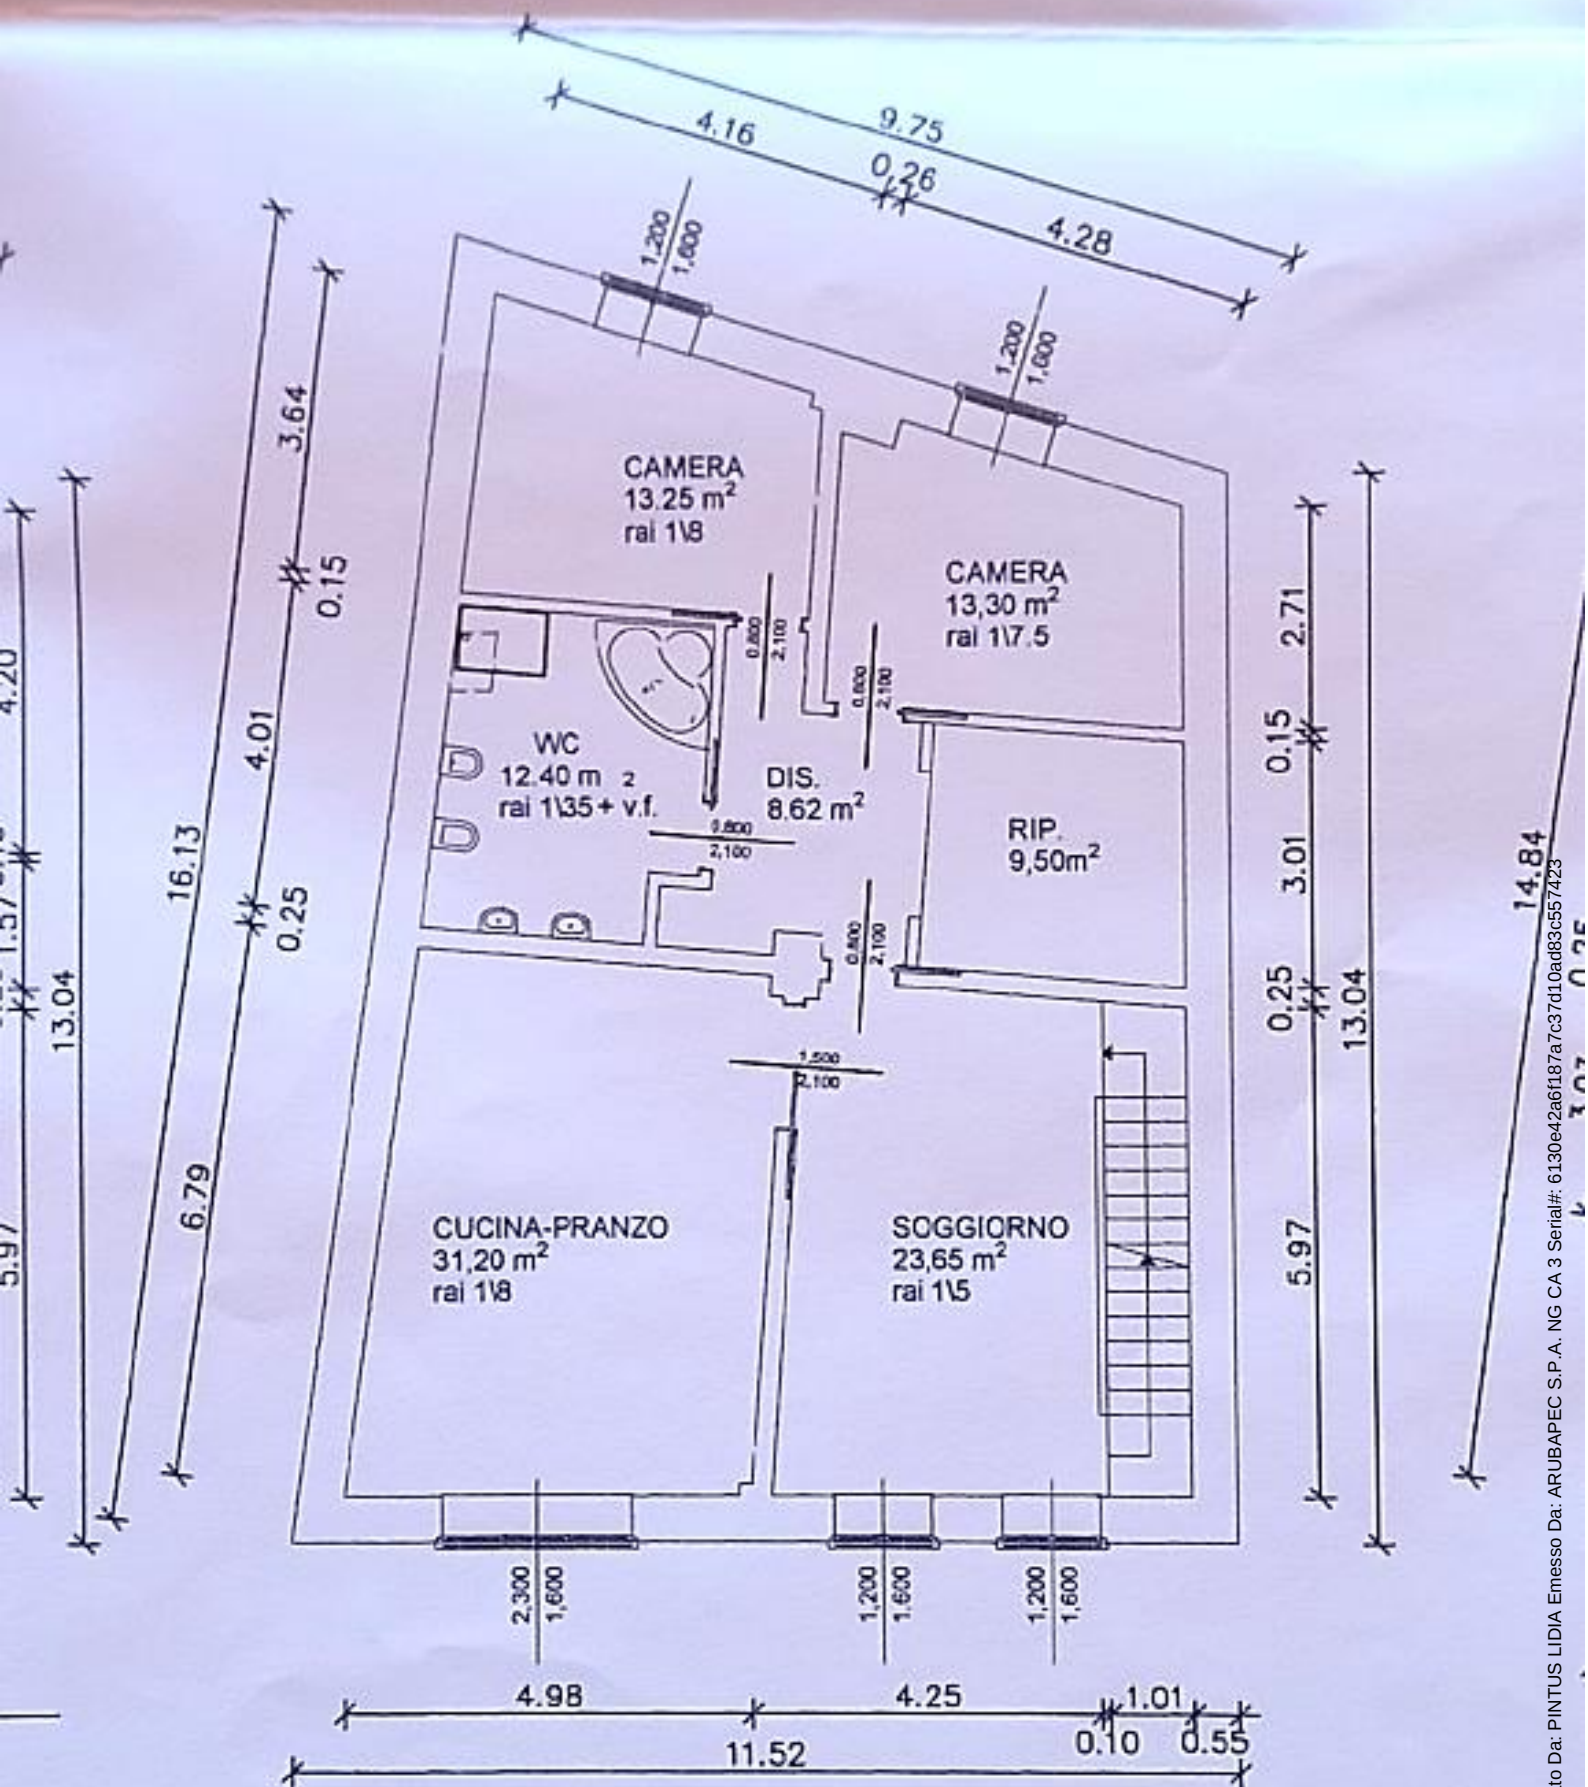

# PIANO SOTTOTETTO - PROGETTO

|                    |         |      |
|--------------------|---------|------|
| COMUNE DI MANERBIO |         |      |
| 014723             | 12 X 09 |      |
| CAT                | CLAS    | FASC |

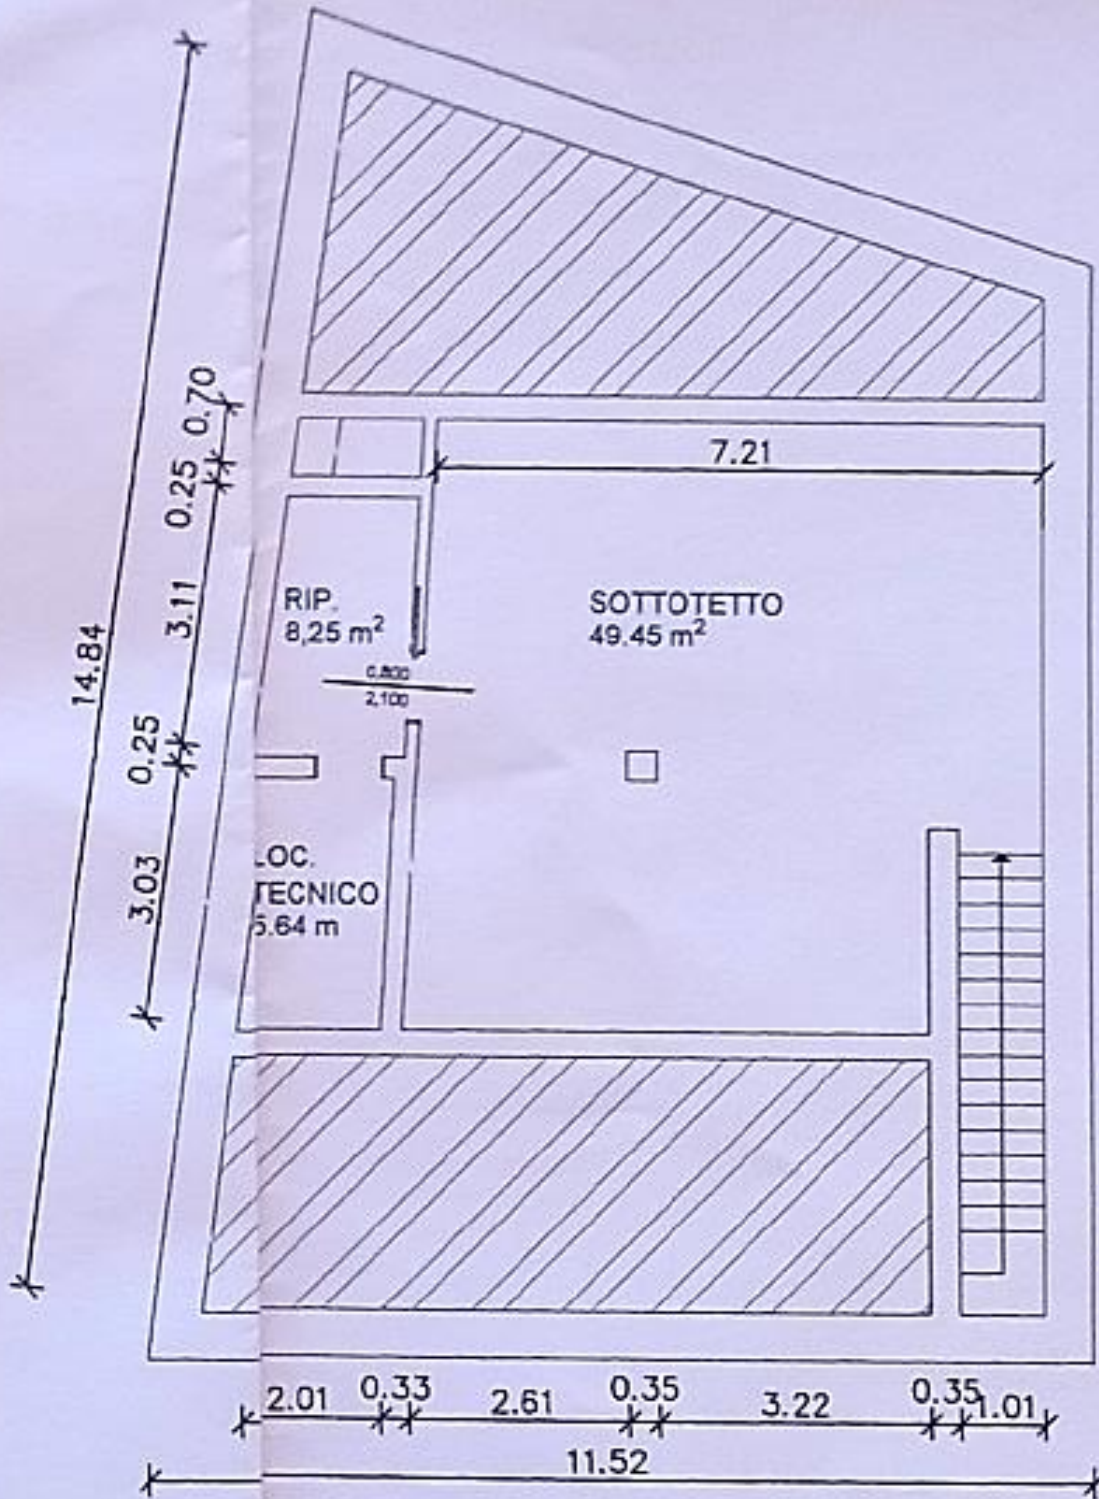

174 2009



