

Agenzia delle Entrate
CATASTO FABBRICATI
Ufficio Provinciale di
Cremona

Dichiarazione protocollo n. CR0018605 del 19/02/2025

Comune di Cremona

Via Bergamo

civ. 114

Identificativi Catastali:

Sezione:

Foglio: 35

Particella: 190

Subalterno: 502

Compilata da:

Rossi Gian Luigi

Iscritto all'albo:

Ingegneri

Prov. Cremona


N. 00580

Planimetria

Scheda n. 1

Scala 1:200

PIANO PRIMO

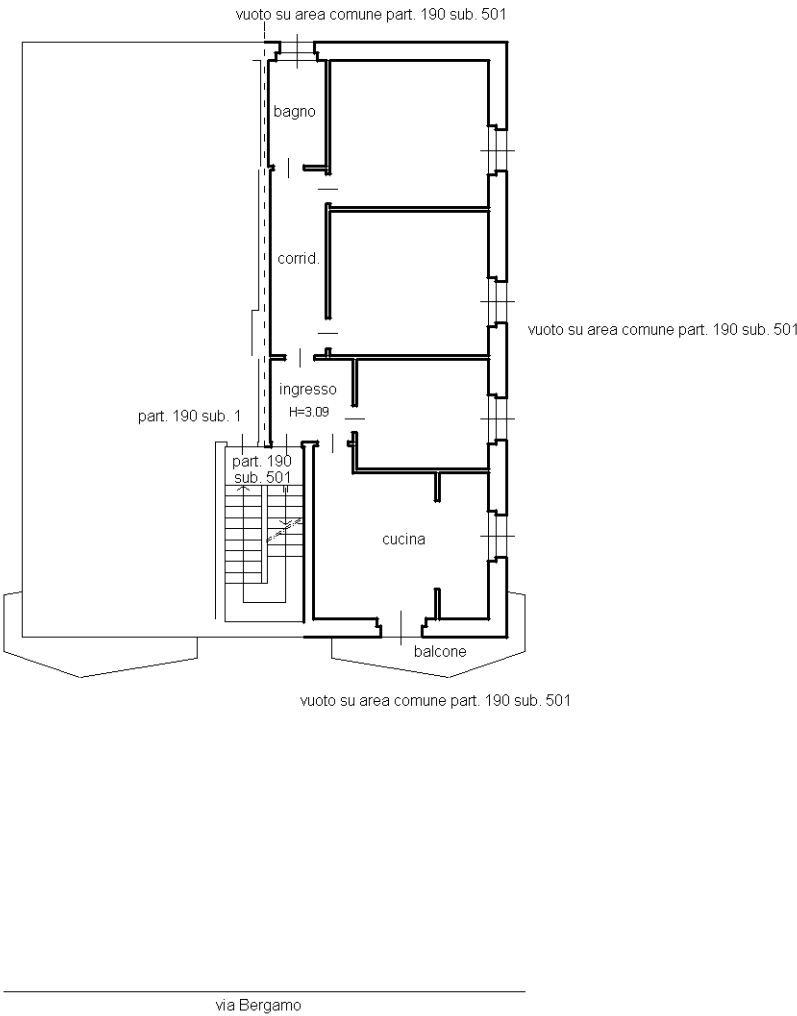

Ultima planimetria in atti

Data: 20/02/2025 - n. T203597 - Richiedente: RSSGLG55L11D150I

Totale schede: 1 - Formato di acquisizione: A4(210x297) - Formato stampa richiesto: A4(210x297)