

MODULARIO
F. fog. 496

MINISTERO DELLE FINANZE


DIREZIONE GENERALE DEL CATASTO E DEI SS.TTEE.

CATASTO EDILIZIO URBANO (RDL 13-4-1939, n. 652)

MOD. AN (CEU)

LIRE
605

Planimetria di u.i.u. in Comune di GUSSAGO via Carrebbio civ. 63

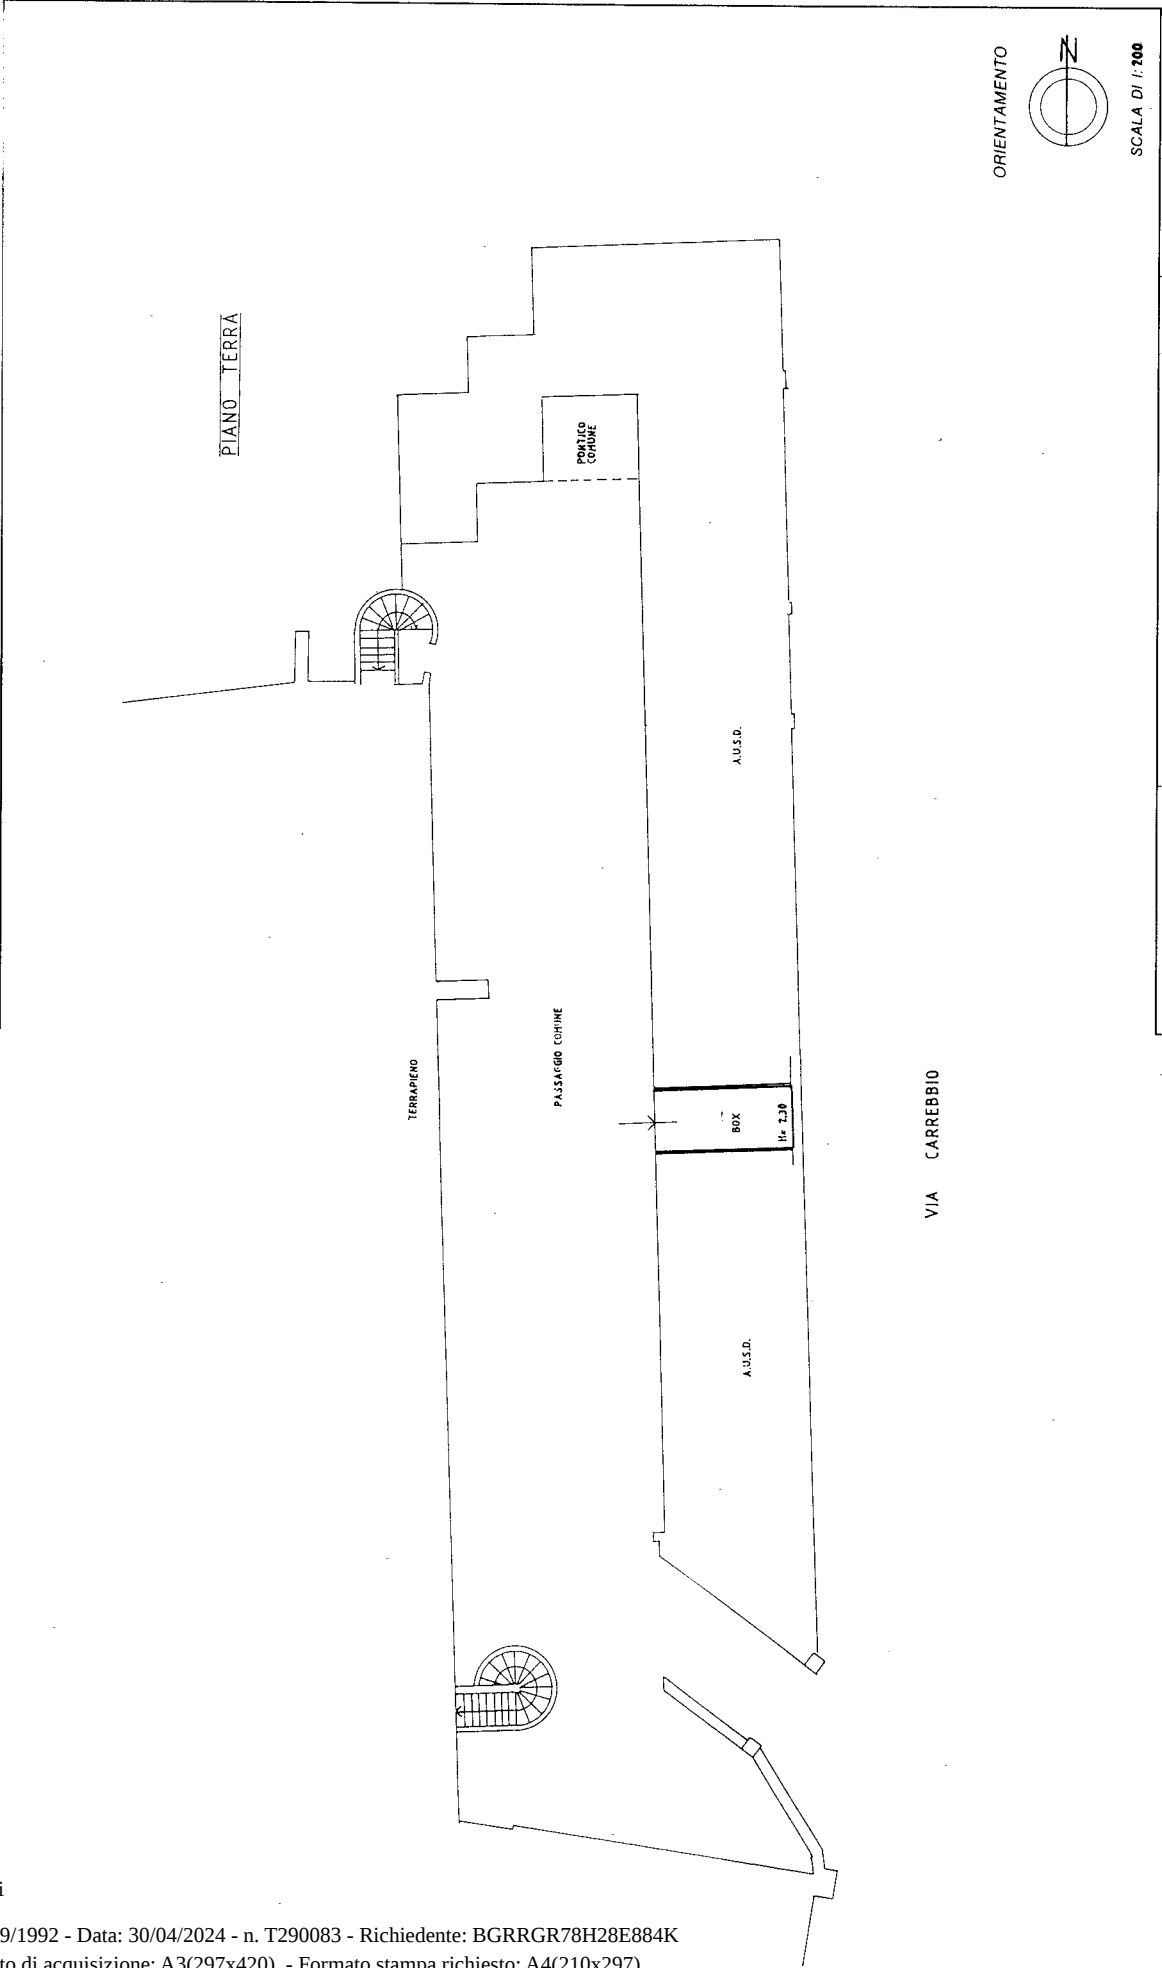

Dichiarazione di N.C. ☒ Denuncia di variazione ☐		Compiata dal GEOMETRA BORTOLANOLLI GIOVANNI (Tito, Cognome e nome)		RISERVATO ALL'UFFICIO
F. 6 sub 7 Identificativi catastali		Iscritto all'albo de i GEOMETRI della provincia di BRESCIA n. 3204		10802
NCT Foglio 4 - Particella		Firma 10802		

9 SET 1992