


35
280
35

SEZIONE sc. 1/50

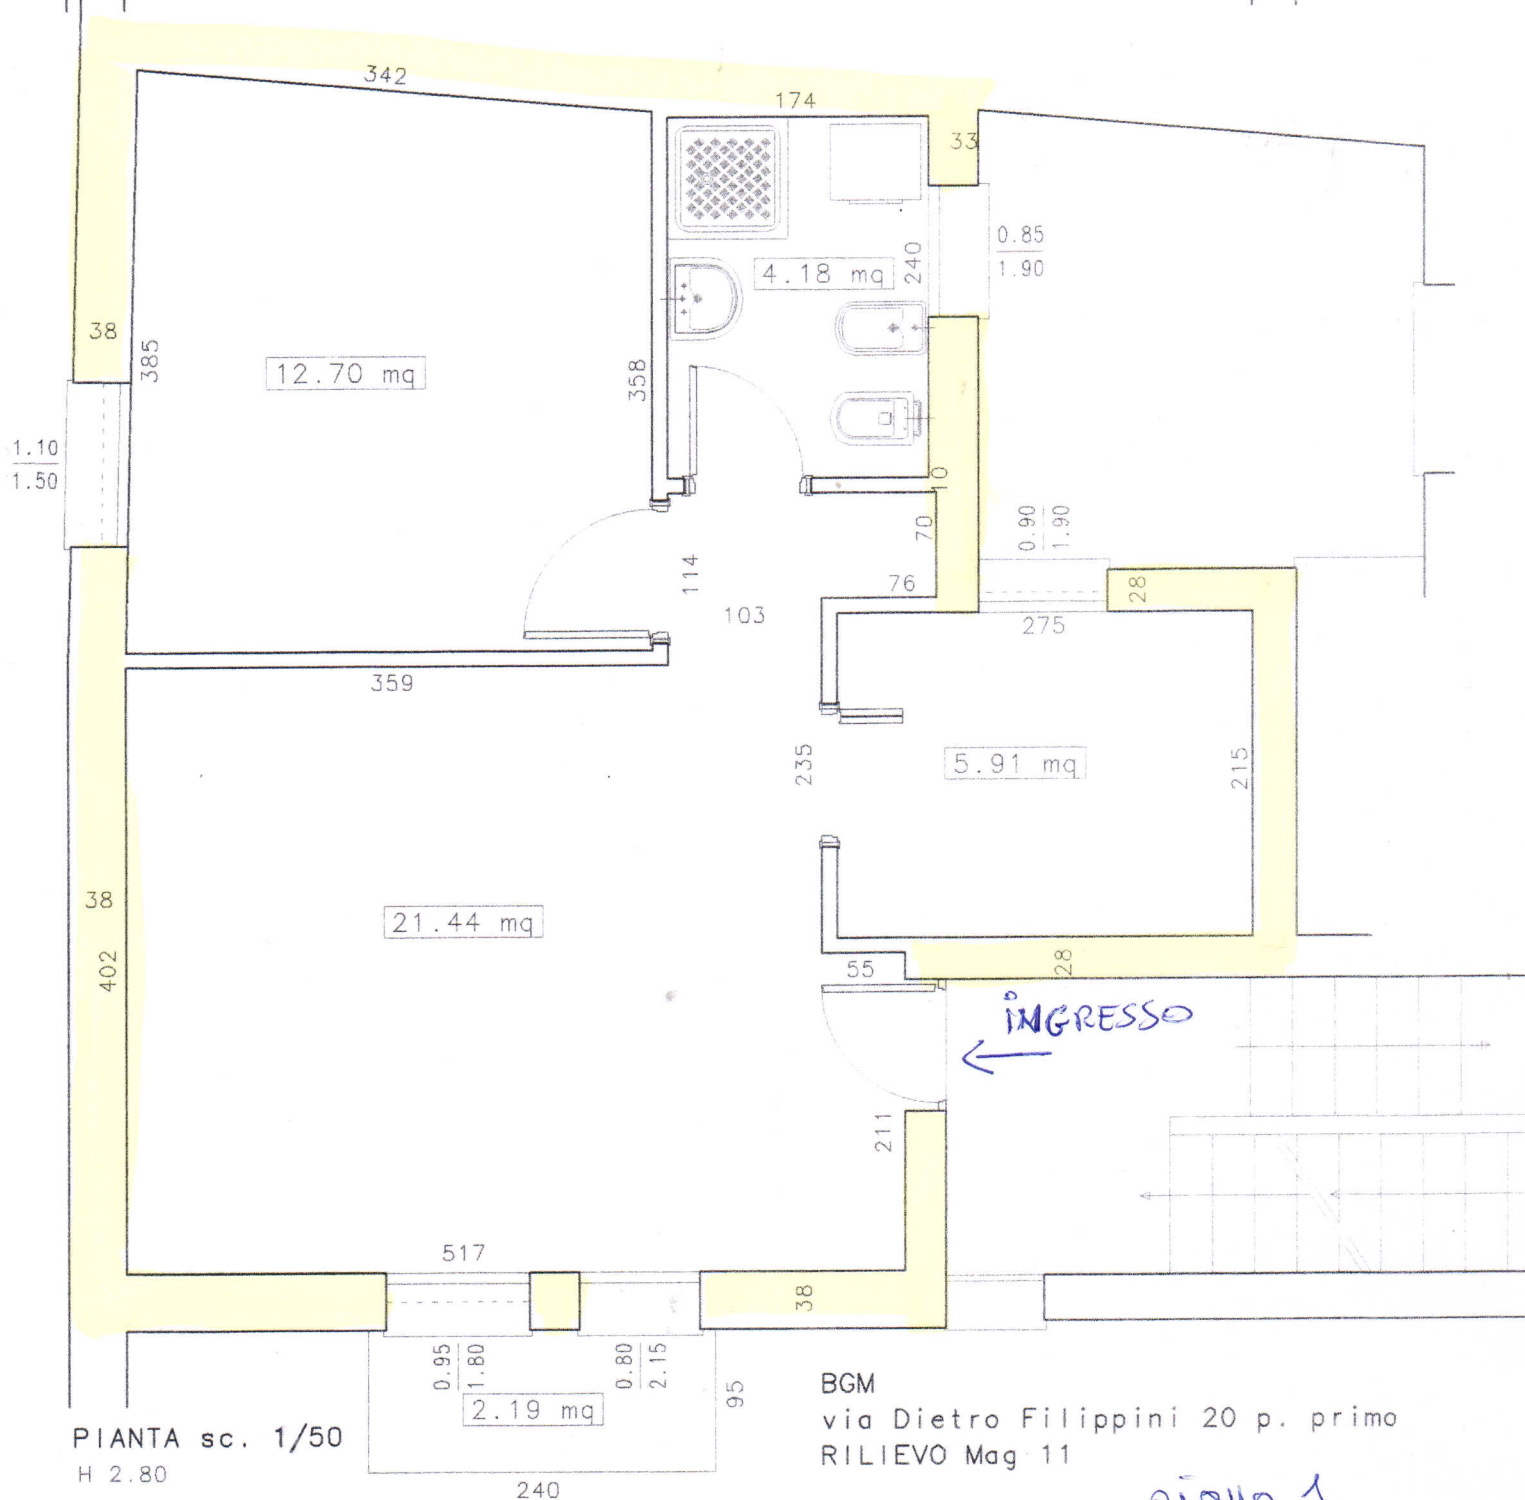

BGM
via Dietro Filippini 20 p. primo
RILIEVO Mag 11

INT 3

piano 1