

MODULARIO  
F. - ng. rend. - 497



MINISTERO DELLE FINANZE  
DIREZIONE GENERALE DEL CATASTO E DEI SERVIZI TECNICI ERARIALI

Mod. B (Nuovo Catasto Edilizio Urbano)

# NUOVO CATASTO EDILIZIO URBANO


Lire  
150

(R. DECRETO-LEGGE 13 APRILE 1939, N. 651)

Planimetria dell'immobile situato nel Comune di RIETI Via Campo Forogna M. Terminiello

Ditta S.P.A. VILLA FLORIDA

Allegata alla dichiarazione presentata all'Ufficio Tecnico Erariale di RIETI

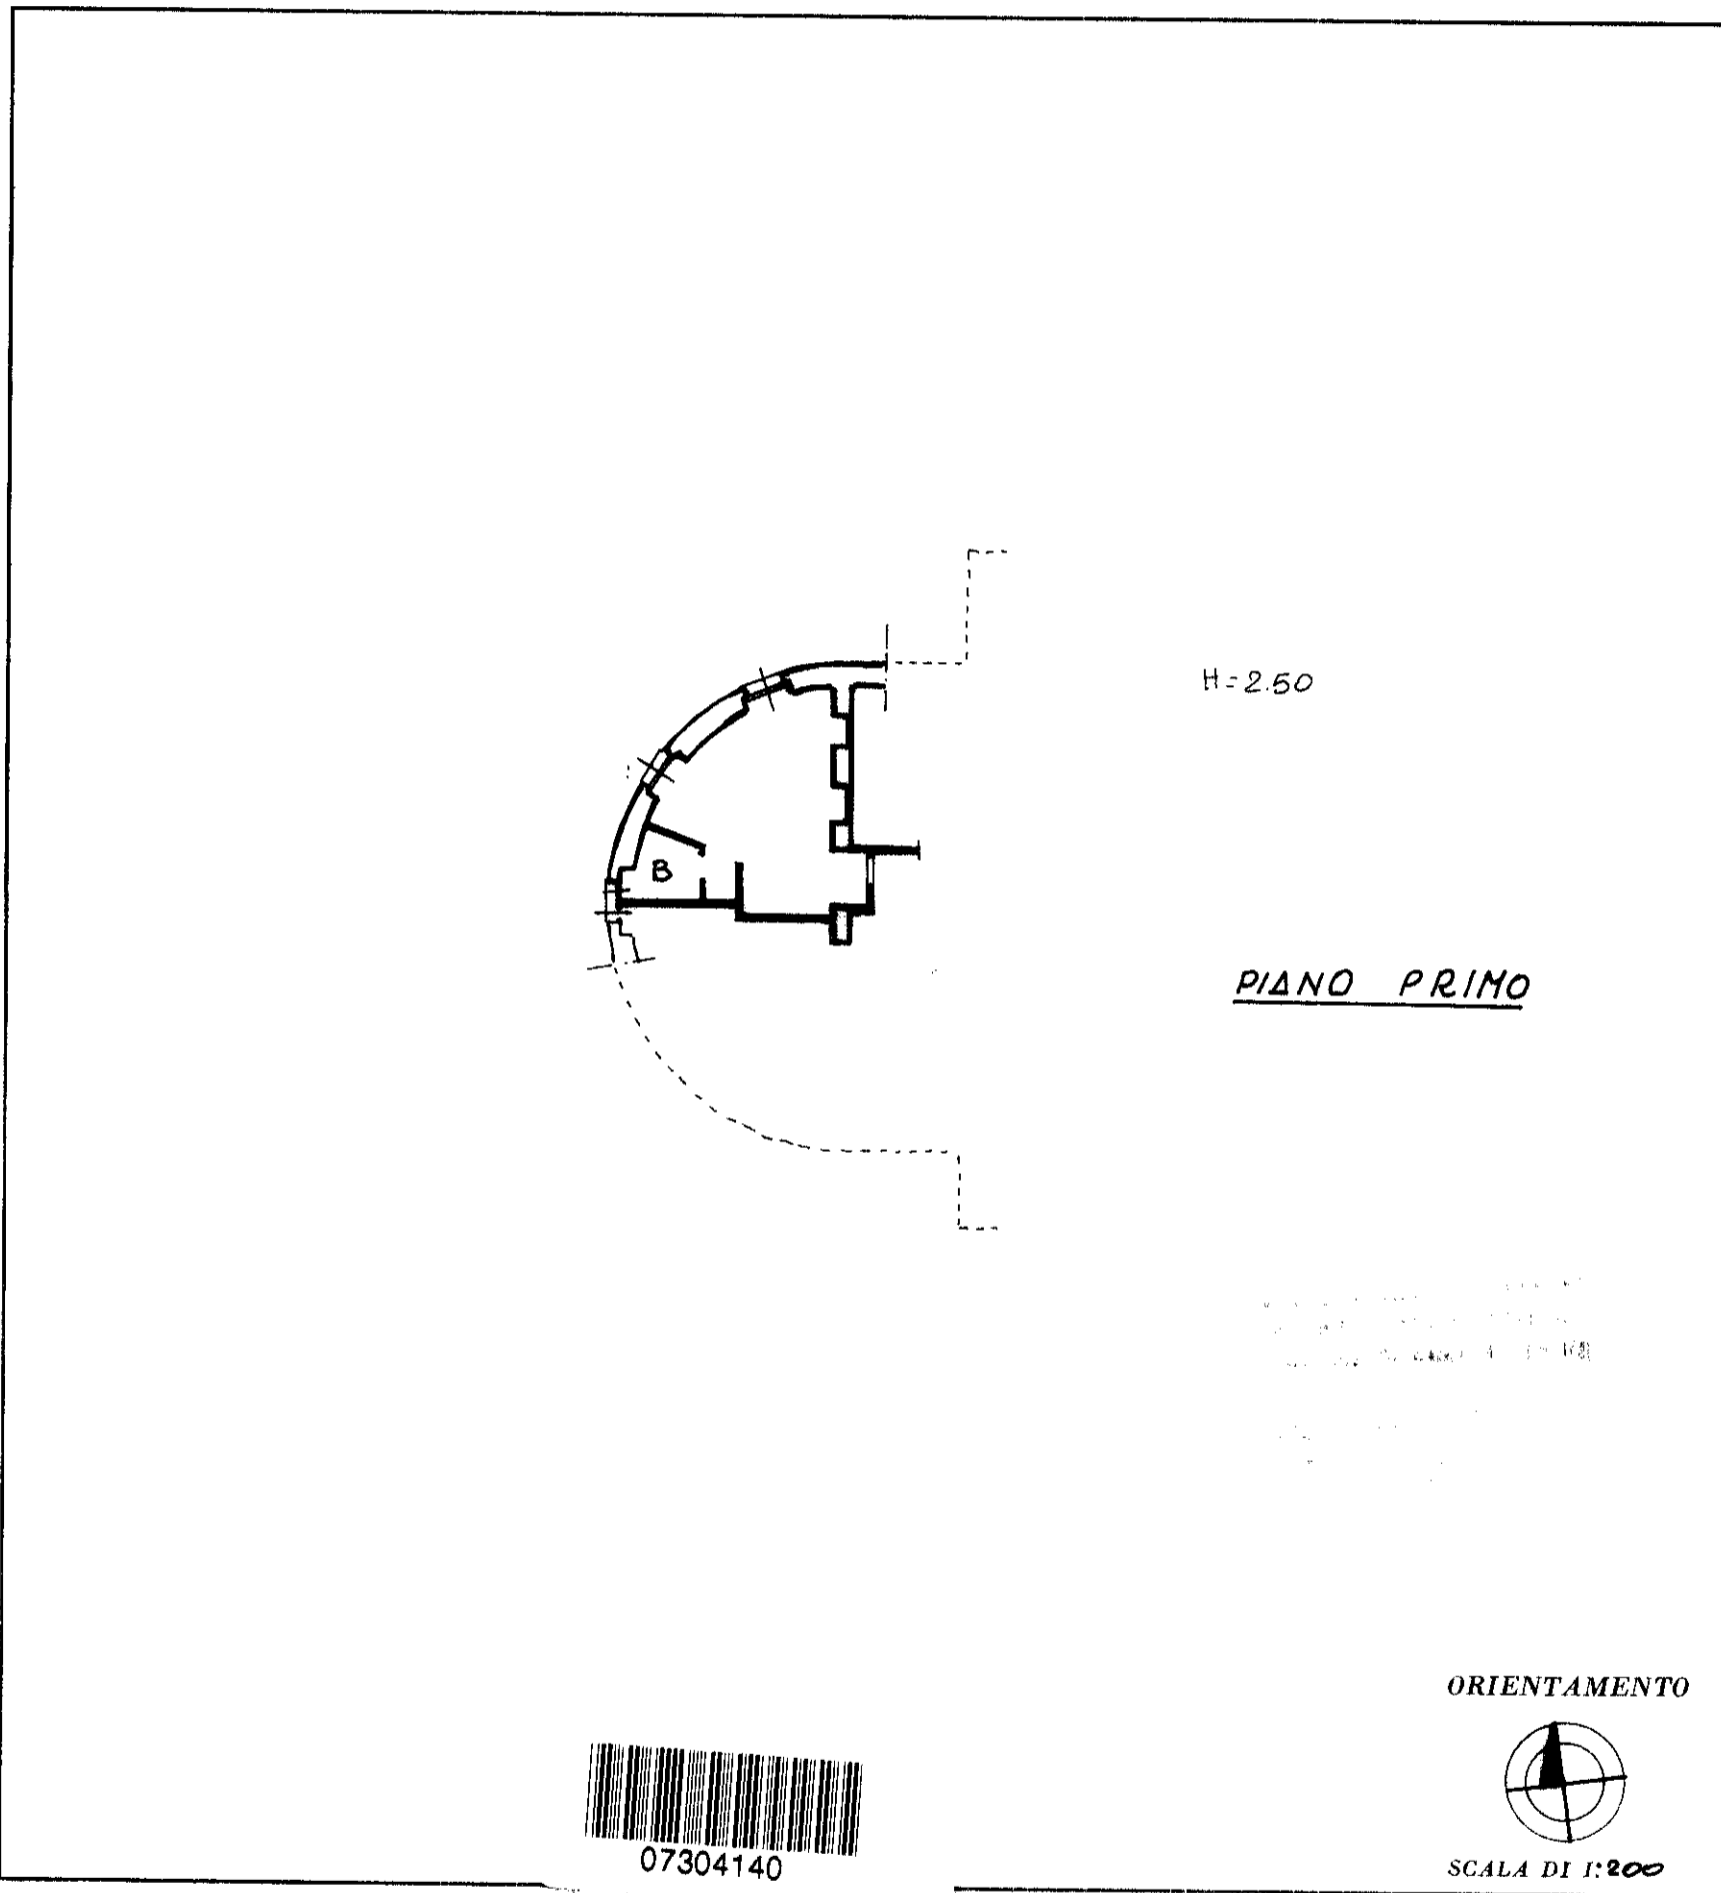

SPAZIO RISERVATO PER LE ANNOTAZIONI D'UFFICIO	
DATA	Foglio 11
PROT. N°	Part.lla 11
	sub 3

Compilata dall'ing. marcello modesti  
(Titolo, nome e cognome del tecnico)

Iscritto all'Albo degli ingegneri  
della Provincia di rieti

DATA 14/09/1984

Firma: ing. Marcello Modesti