



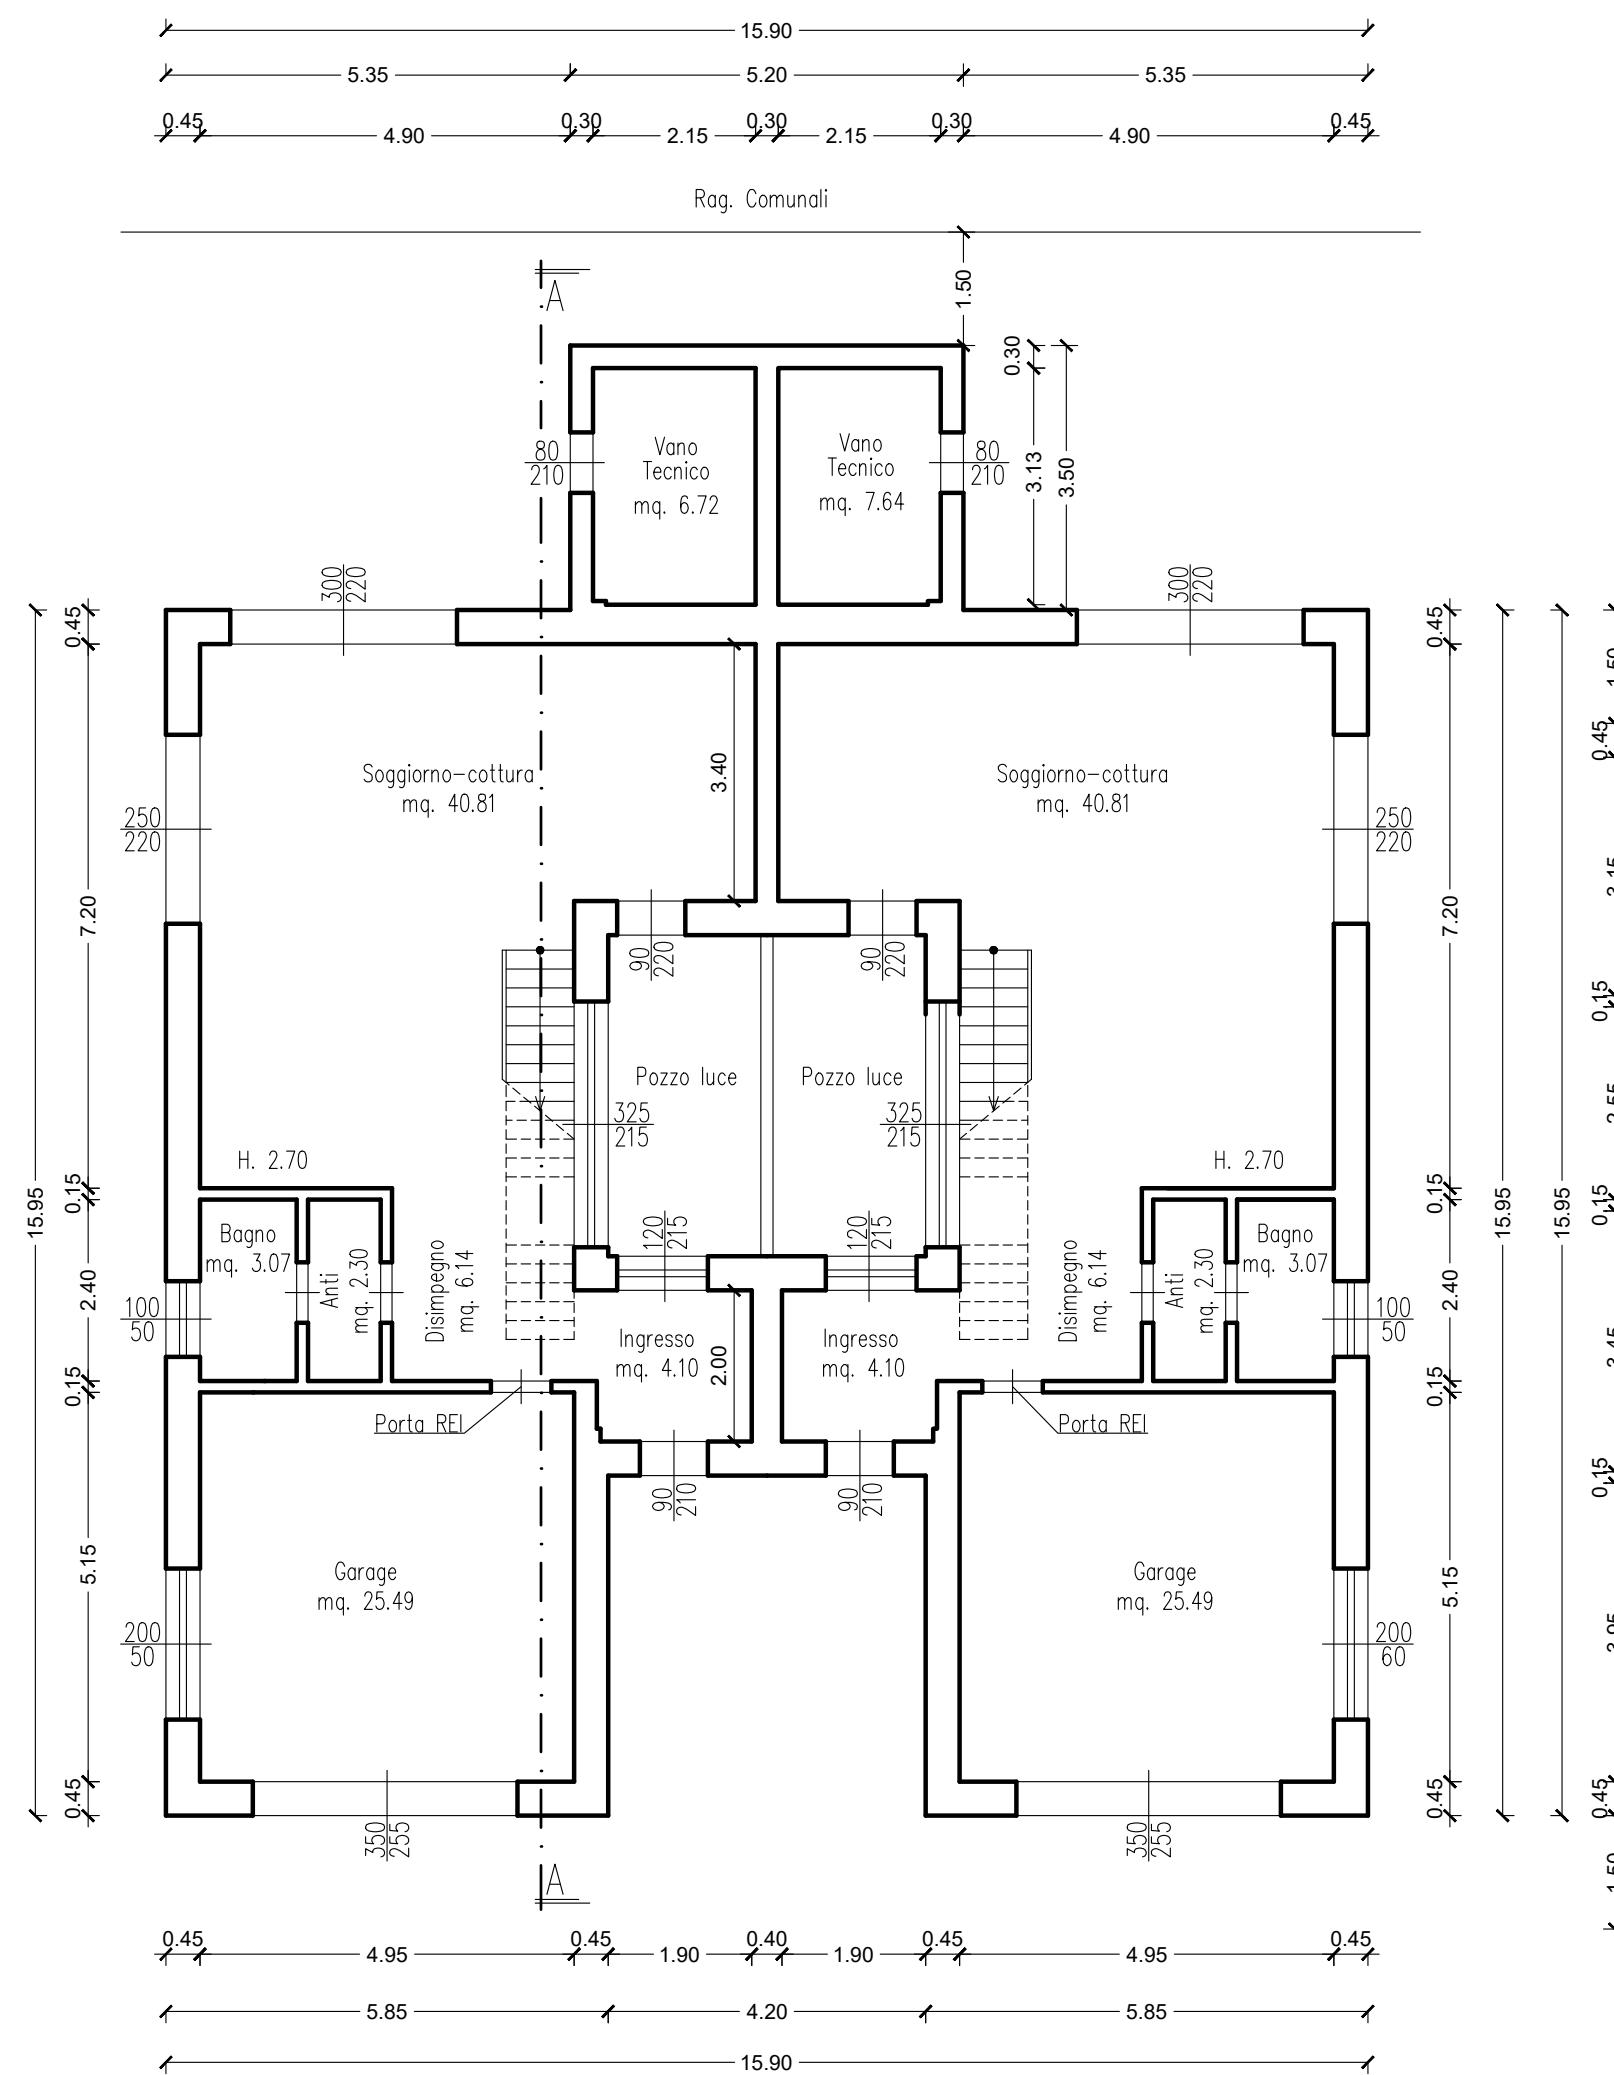

Pianta piano terra 1:100

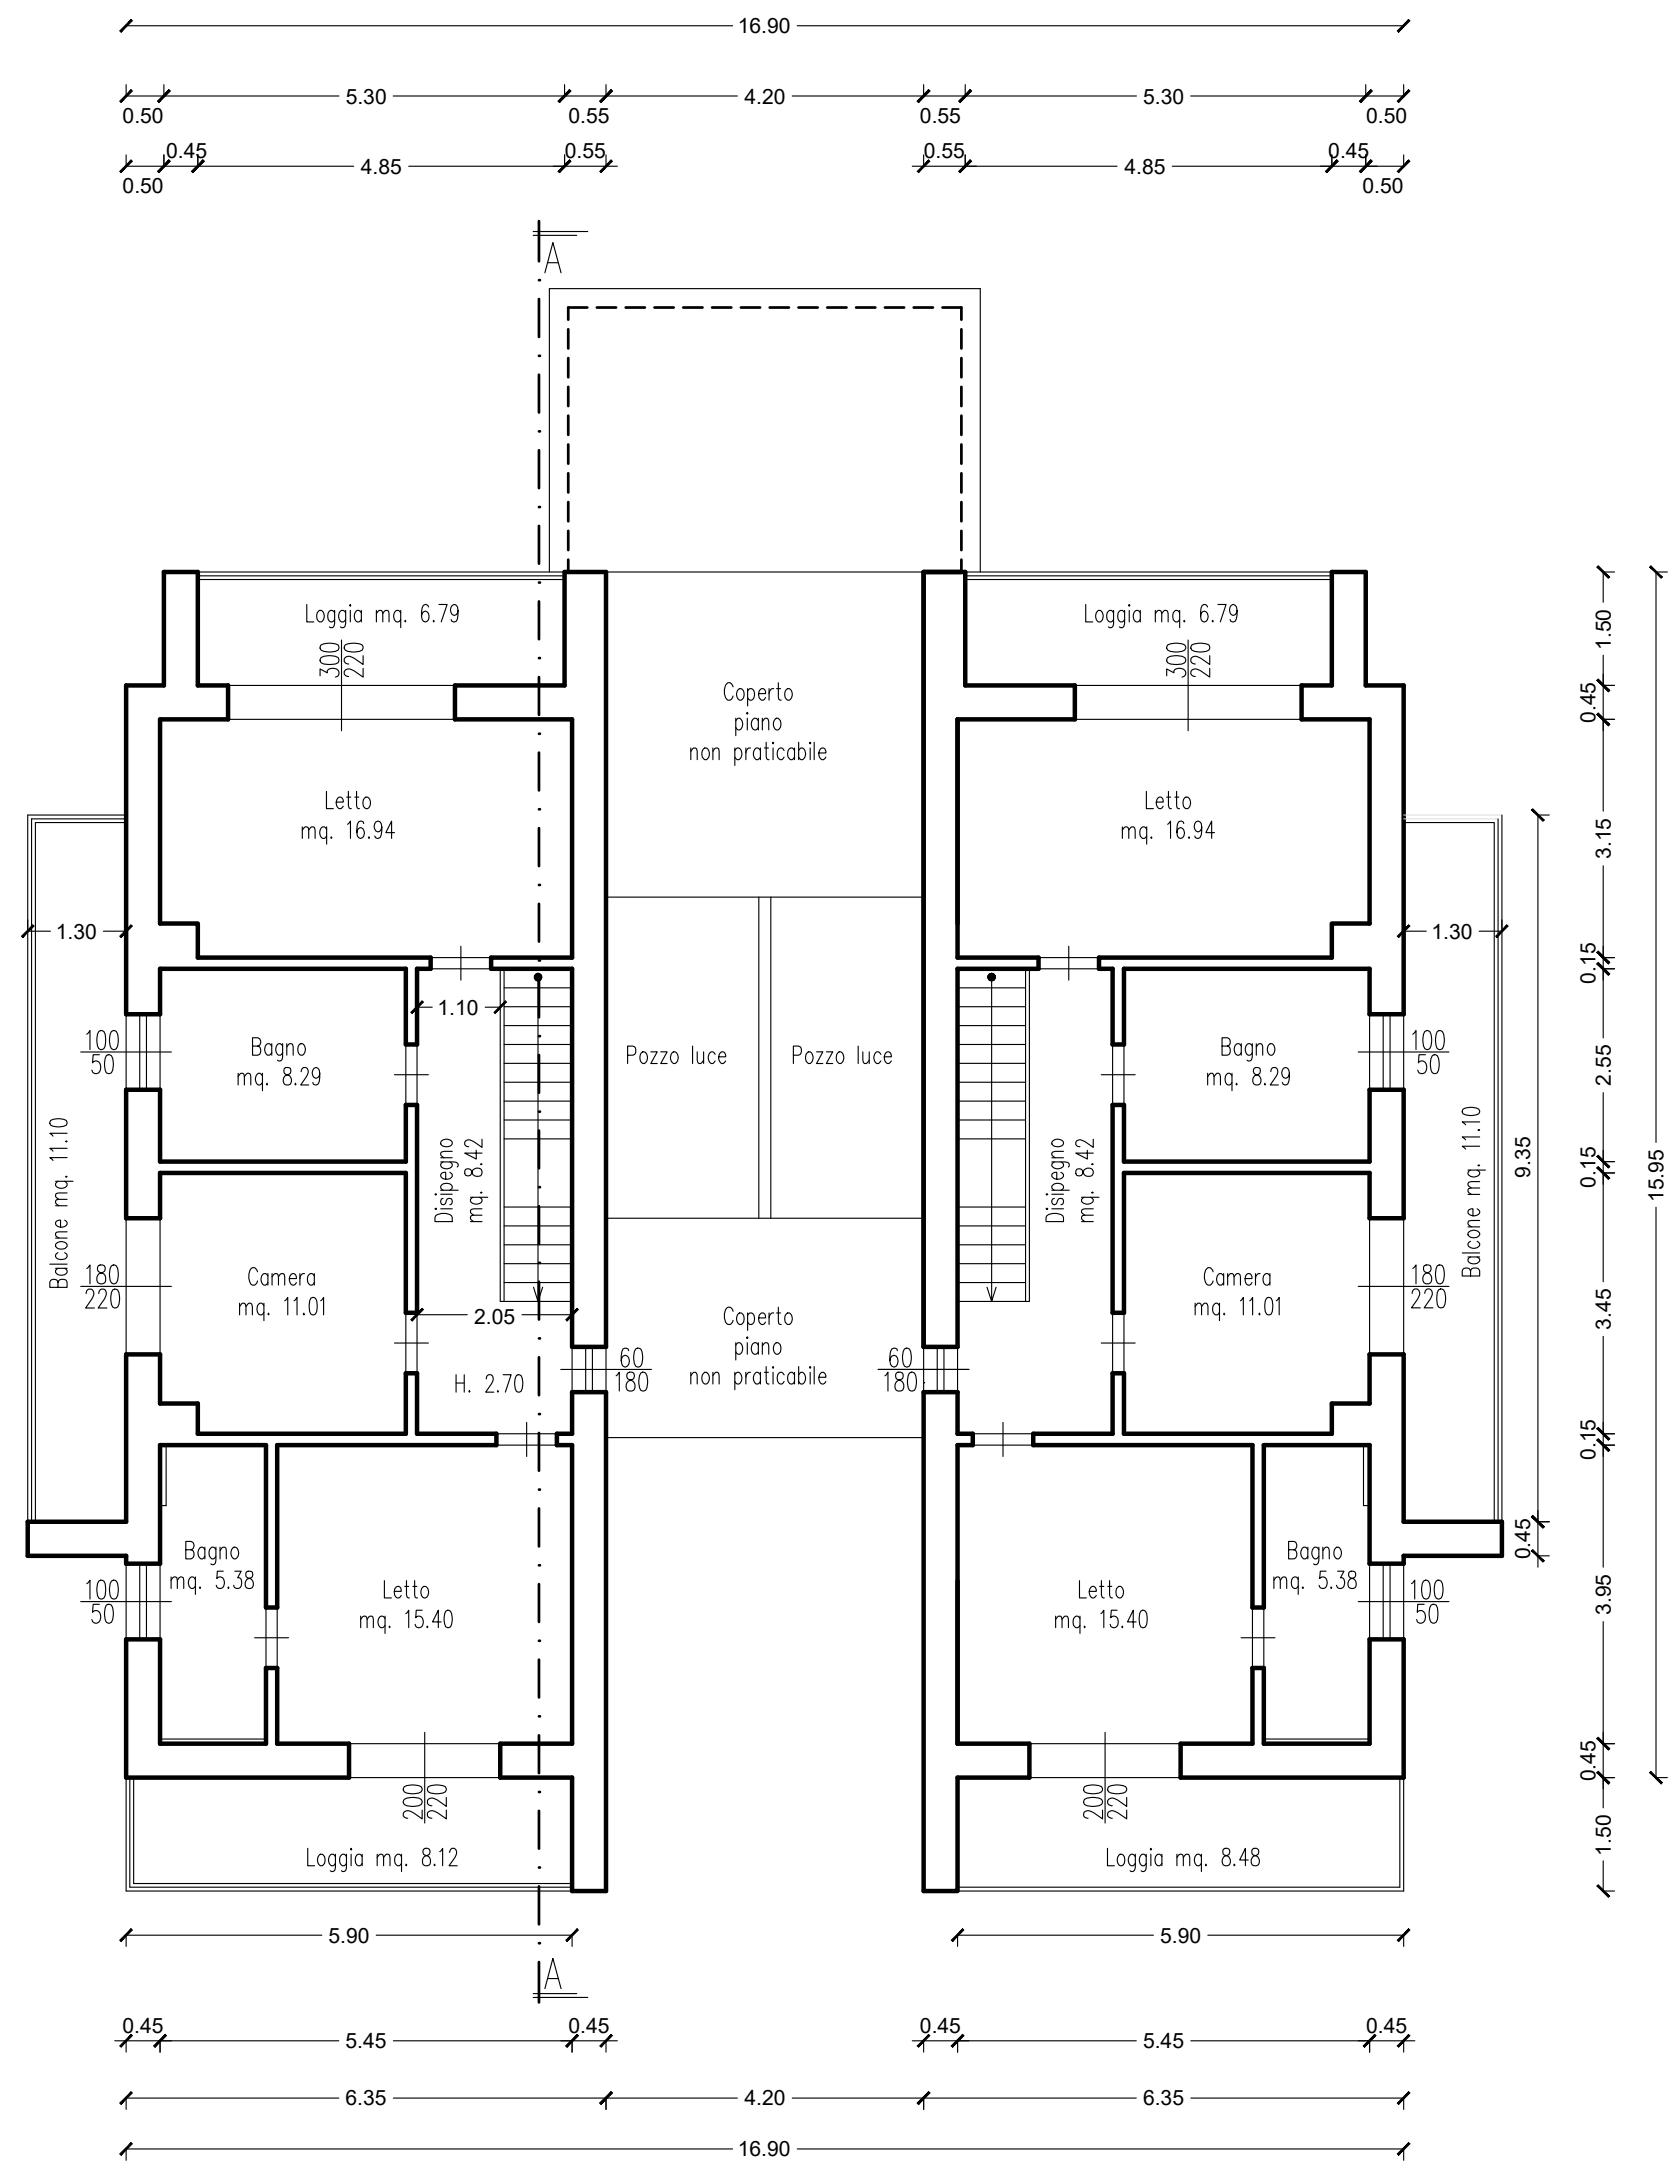

Pianta piano primo 1:100