


VUOTO SU CORSELO

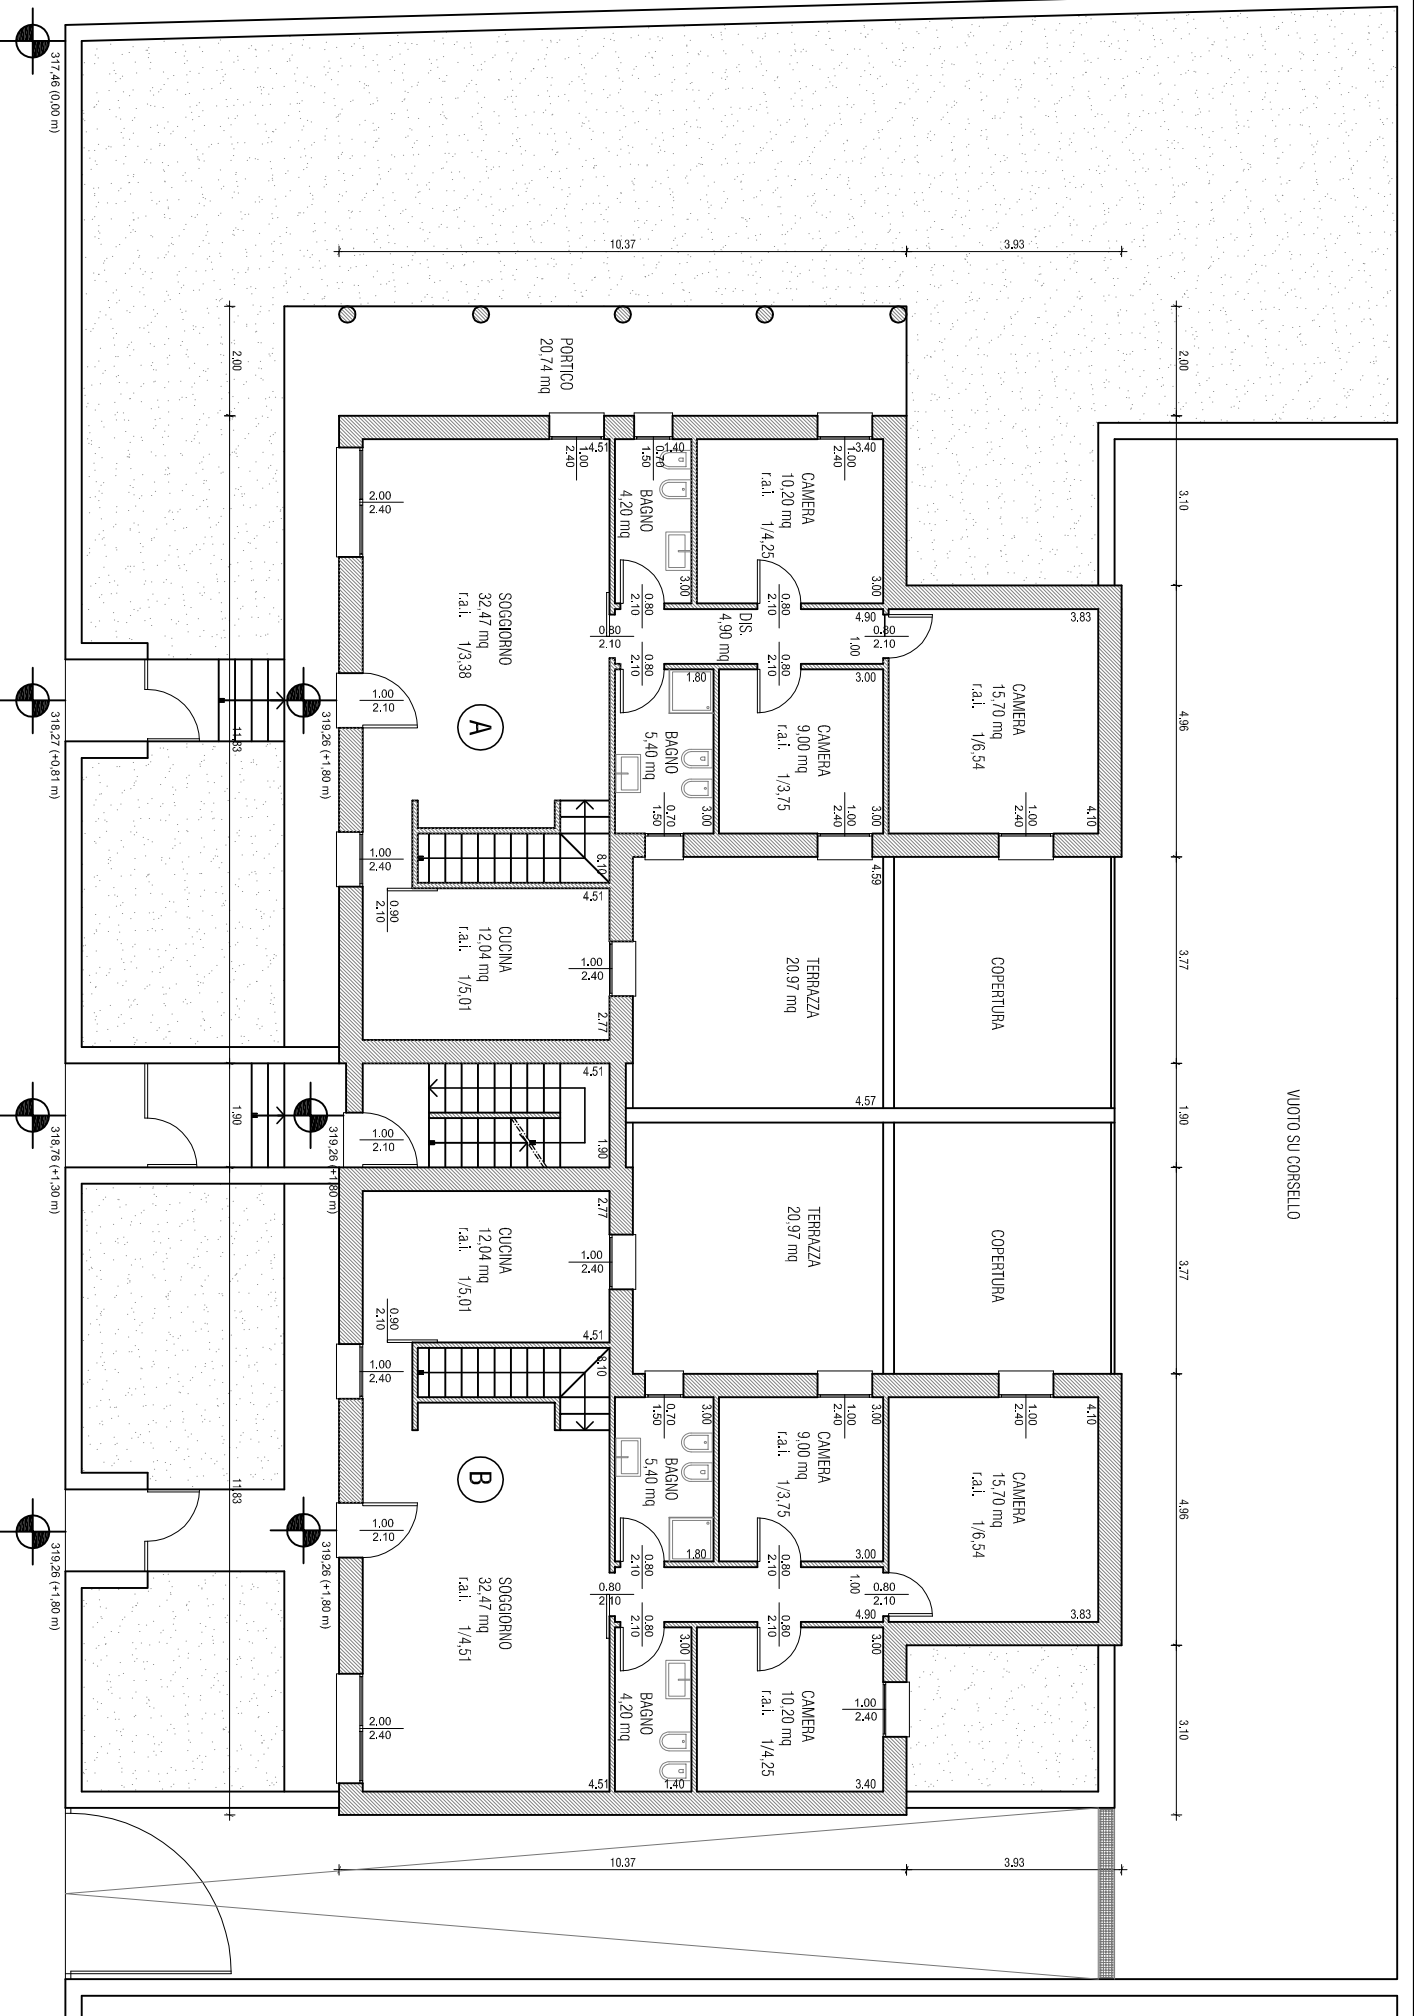

PIANTA PIANO TERRA