

**Agenzia del Territorio
CATASTO FABBRICATI**
Ufficio Provinciale di
Perugia

Dichiarazione protocollo n. PG0158771 del 19-04-2011

Planimetria di u.i.u. in Comune di Foligno

Corso Cavour

civ. 39

Identificativi Catastali:

Sezione:

Foglio: 203

Particella: 195

Subalterno: 28

Compilata da:
Pietraccini Ivano

Iscritto all'albo:
Geometri



Prov. Perugia

N. 3836

Scheda n. 1

Scala 1:200

PIANO TERZO

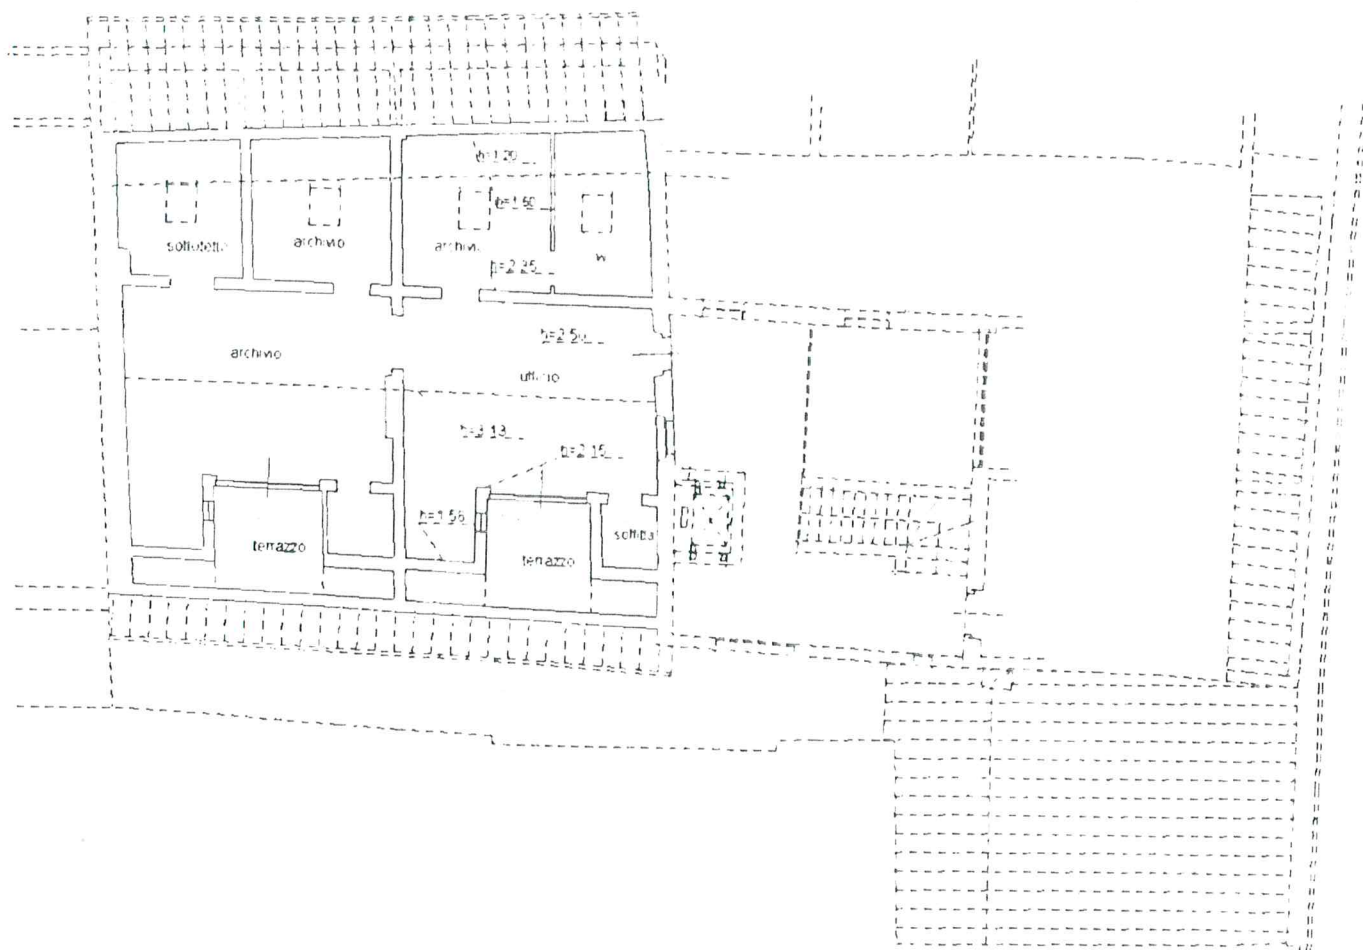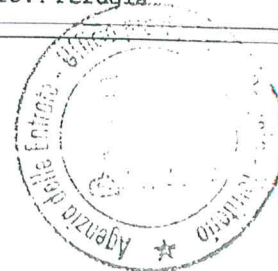

NORD

- Catasto dei fabbricati - Situazione al 08/10/2015 - Comune di FOLIGNO (D6531) - Foglio: 203 Particella: 195 - Subalterno 28 - CORSO CAVOUR n. 39 piano 3;

Ultima Planimetria in atti

ata: 08/10/2015 - n. PG0227836 - Richiedente SACCHI MIRCA

di schede: 1 - Formato di acq: A4(210x297) - Fatt. di scala: 1:1