


Agenzia delle Entrate
CATASTO FABBRICATI
Ufficio Provinciale di
Napoli

Dichiarazione protocollo n. NA0045476 del 09/02/2015	
Planimetria di u.i.u. in Comune di Anacapri	
Piazza Vittoria	civ. SNC
Identificativi Catastali:	Compilata da:
Sezione:	Carucci Dario
Foglio: 6	Iscritto all'albo:
Particella: 779	Geometri
Subalterno: 14	Prov. Napoli
	N. 6736

Scheda n. 1 Scala 1:100

PIANO PRIMO

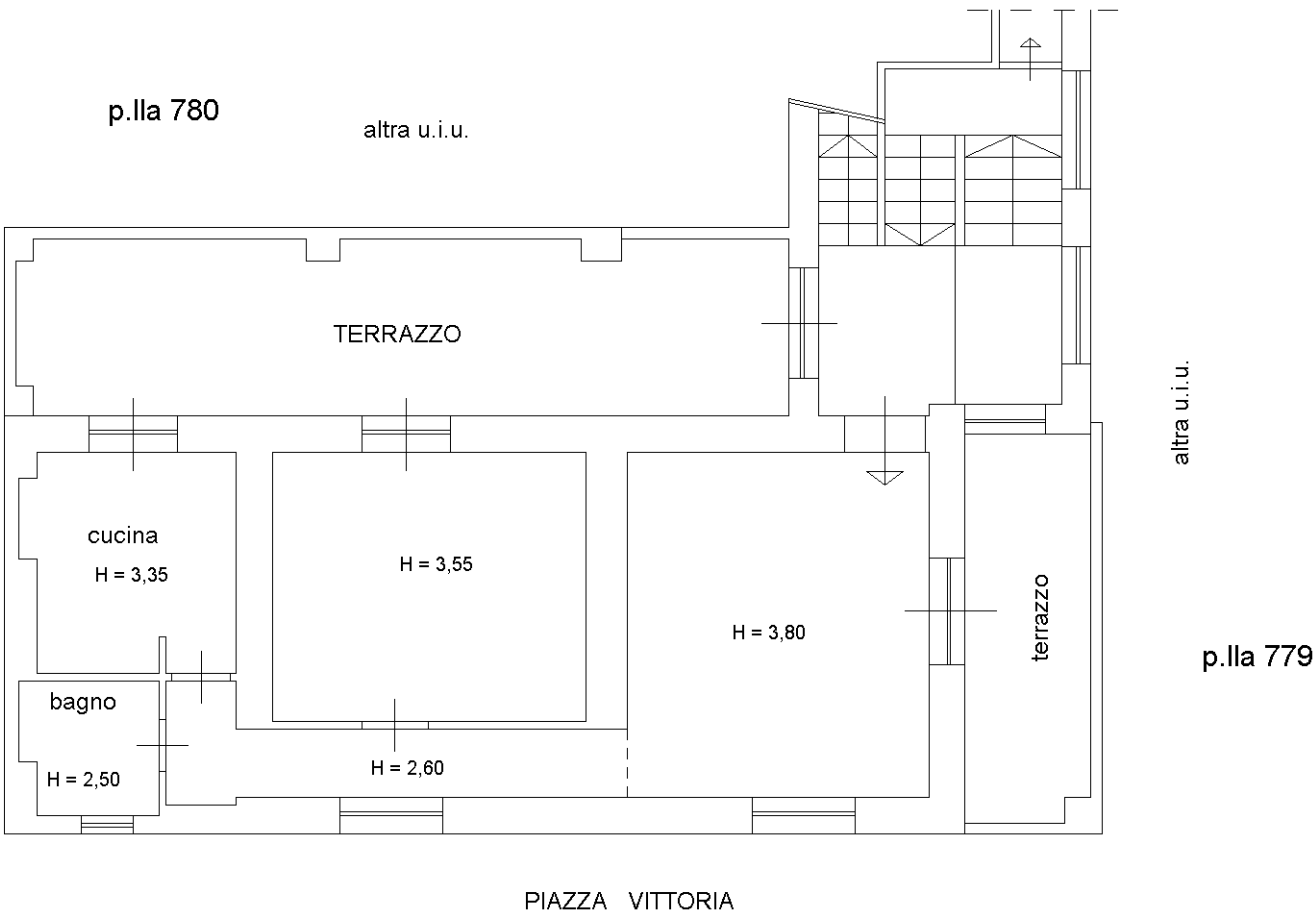

Catasto dei Fabbricati - Situazione al 11/02/2015 - Comune di ANACAPRI (A268) - < Foglio: 6 - Particella: 780 - Subalterno: 11 >
PIAZZA VITTORIA SNC piano: 1;

Ultima planimetria in atti