

Comune di GUIDONIA-MONTECELIO sez. M. CELIO


Elaborato Planimetrico

ELABORATO PLANIMETRICO  
dell'immobile al 1998 - Acquisto



Rif. Tipo Mappale  
Fig. 27 p. 398


Scala 1:500

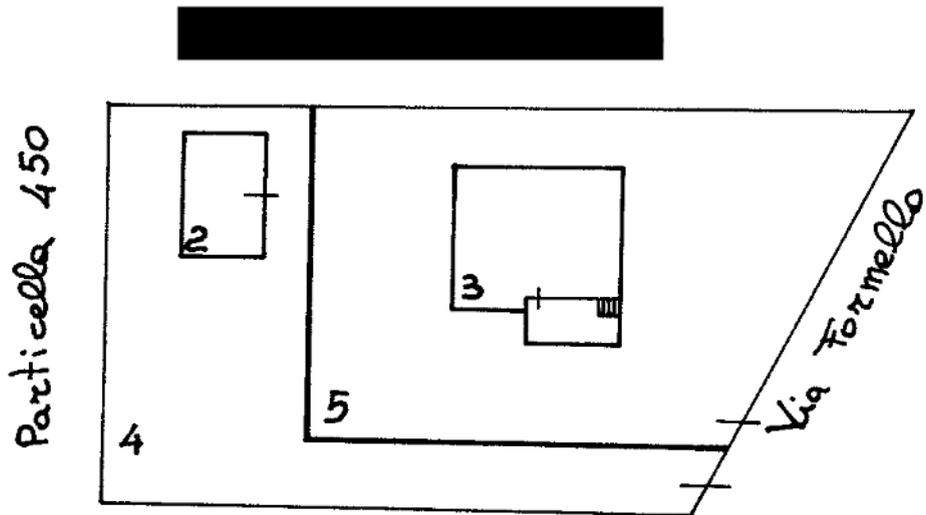


NORD.



Proprietà coniugi [redacted]  
Piano Terra con corte annessa

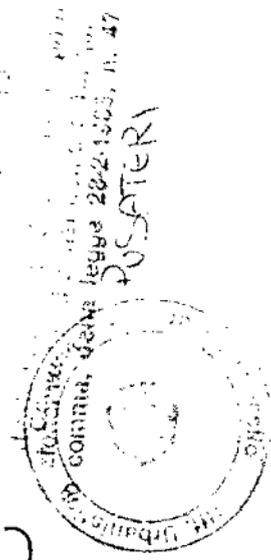

- Sub.1 Bene Comune non censibile ai sub. 2 e 3 (corte)
  - Sub.2 Deposito Attrezzi (p.t.)
  - Sub.3 App.to (p.t.)
  - Sub.4 Corte esclusiva del sub. 2 mq. 425
  - Sub.5 Corte esclusiva del sub. 3 mq. 602
- } già accatastati  
} alla p.ta 7743
- } derivano dal Fraz. del  
} sub. 1.

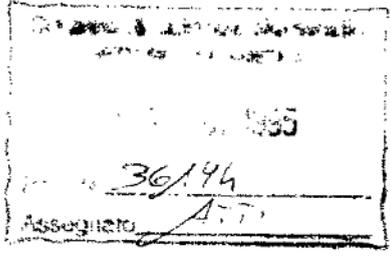

Il Tecnico  
F. Prop. Pio Cerque

**Agenzia delle Entrate**  
**CATASTO FABBRICATI**  
Ufficio Provinciale di  
**Roma**

**CERT**

Dichiarazione protocollo n. RM0705247 del 29/10/2014

Planimetria di u.i.u. in Comune di Guidonia Montecelio

Via Formello

civ. 7

Identificativi Catastali:

Sezione: MON

Foglio: 27

Particella: 398

Subalterno: 510

Compilata da:

Franchi Giacomo

Iscritto all'albo:

Architetti

Prov. Roma

N. 09282


Scheda n. 1

Scala 1:200

**PIANO TERRA**

Appartamento - h. 3.00


**PLANIMETRIA CATASTALE IN ATTI DI VISURA**

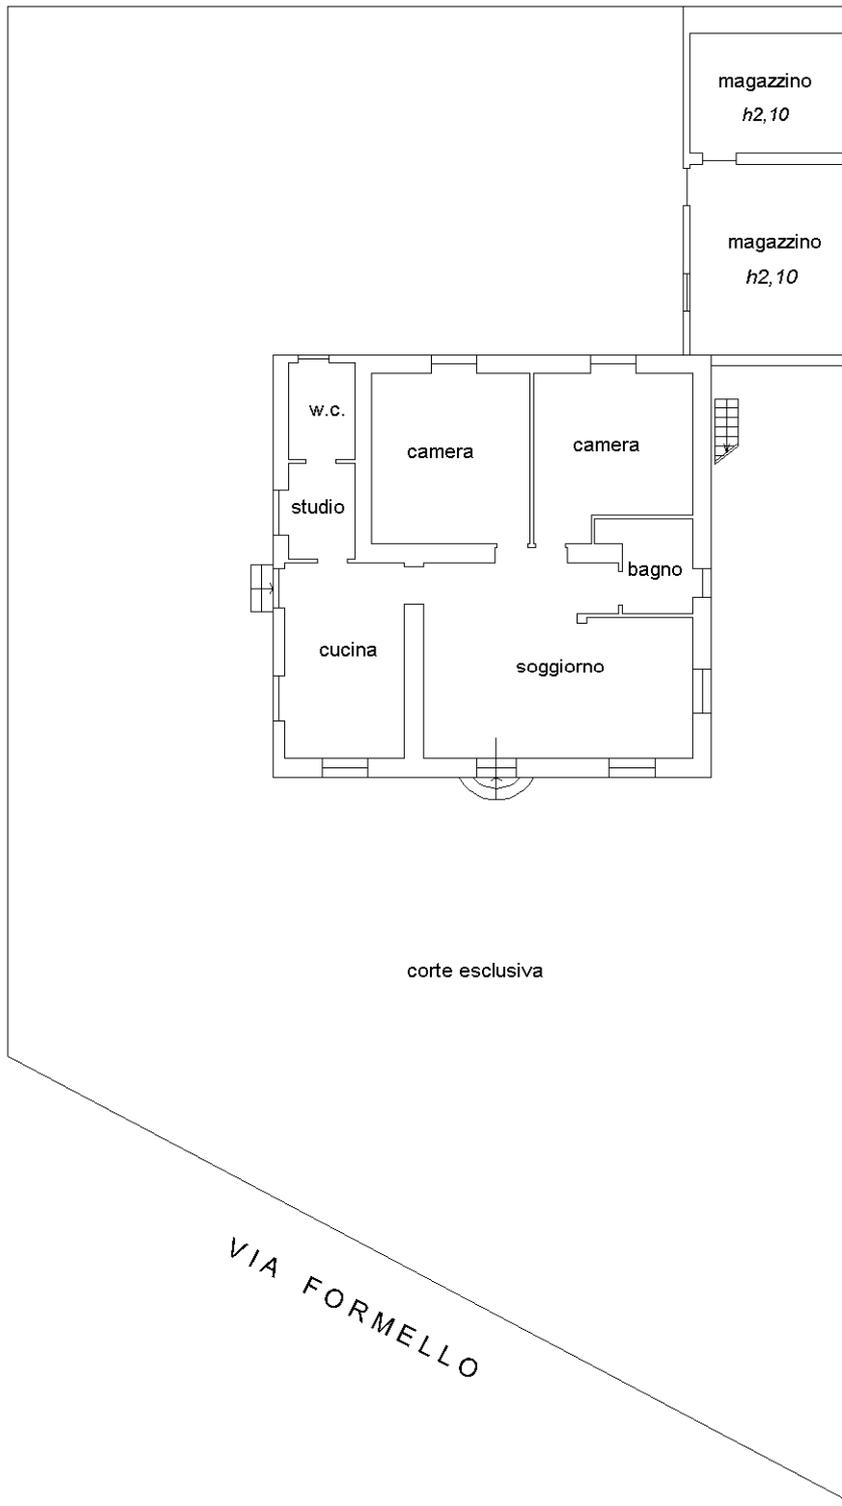


Ultima planimetria in atti

# ELABORATO GRAFICO DELLO STATO DI FATTO

## PIANO TERRA sub 510 (ex 3 / 5 - ed ex 502 / 503)

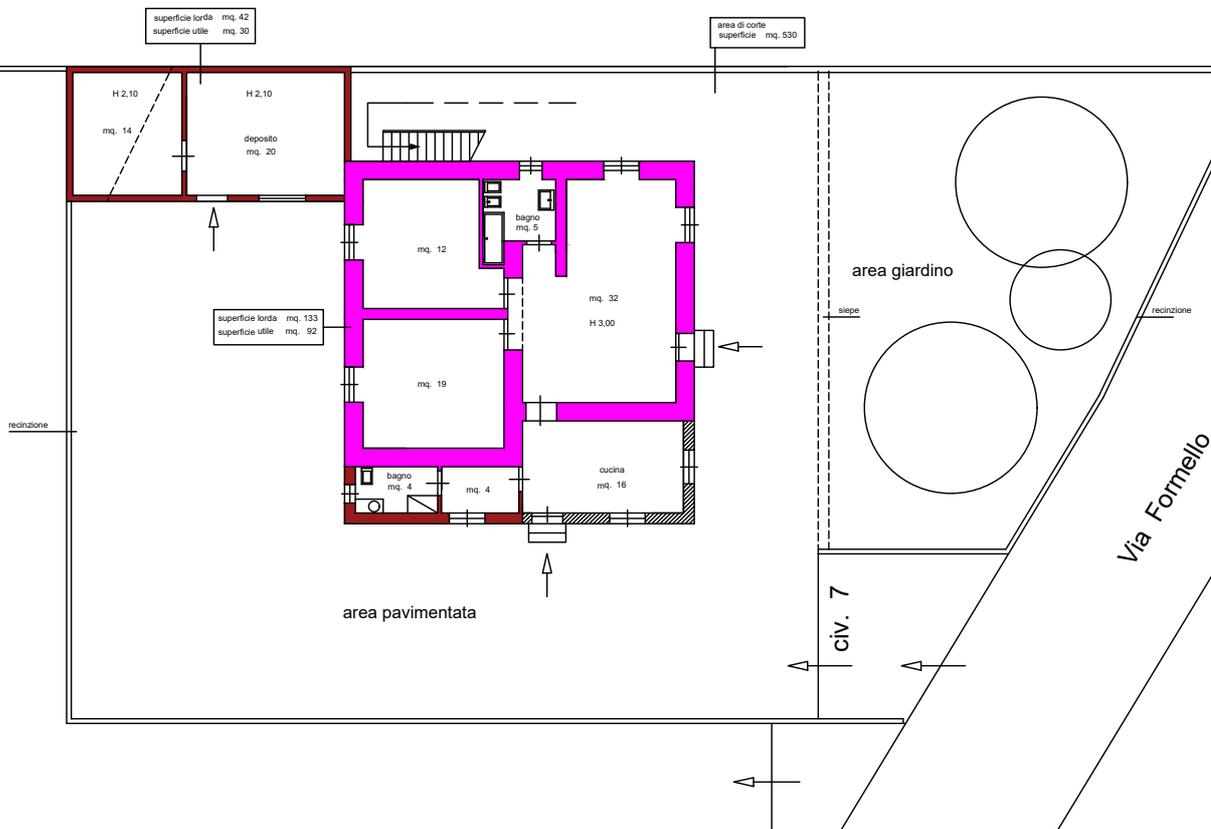

-  edificio esistente ante 1967
-  ampliamenti abusivi mq. 8 residenziali utili + mq. 34 di magazzino
-  ampliamento mediante chiusura di portico mq. 16 utili

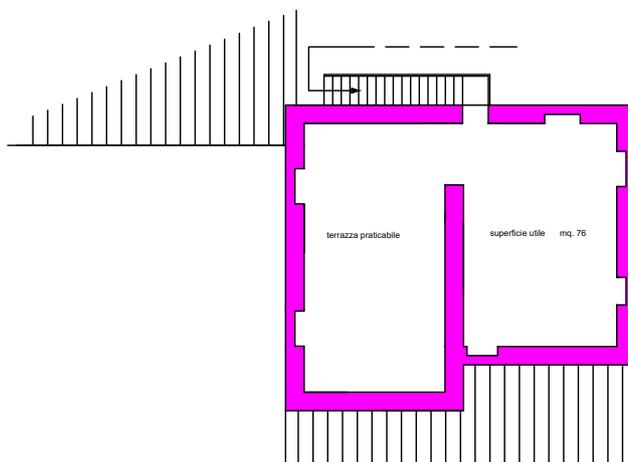

## PIANTA COPERTURA