


**Agenzia del Territorio
CATASTO FABBRICATI
Ufficio Provinciale di
Bologna**

Dichiarazione protocollo n. BO0321448 del 21/11/2008
Planimetria di u.i.u. in Comune di Castel San Pietro Terme
Via Picchio civ. 23


Identificativi Catastali:
Sezione:
Foglio: 91
Particella: 132
Subalterno: 10

Compilata da:
Dona' Marco
Iscritto all'albo:
Geometri
Prov. Bologna N. 3282


Scheda n. 1 Scala 1:200

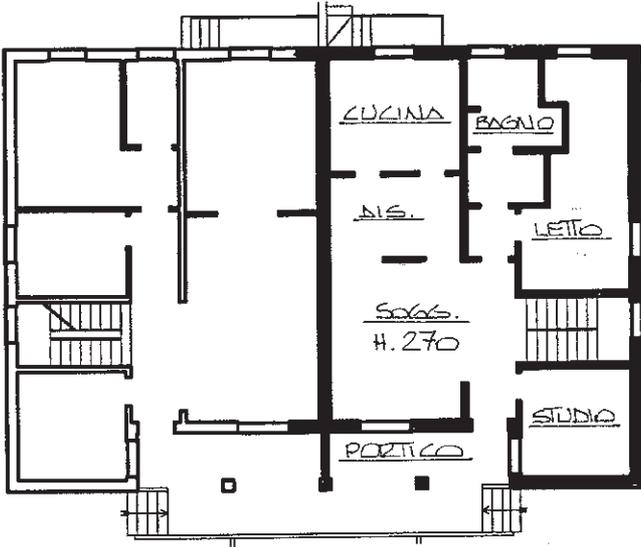


PIANO TERRA

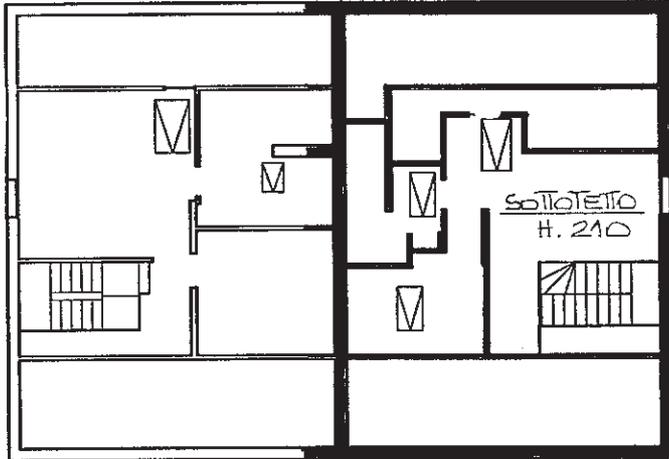

PIANO PRIMO

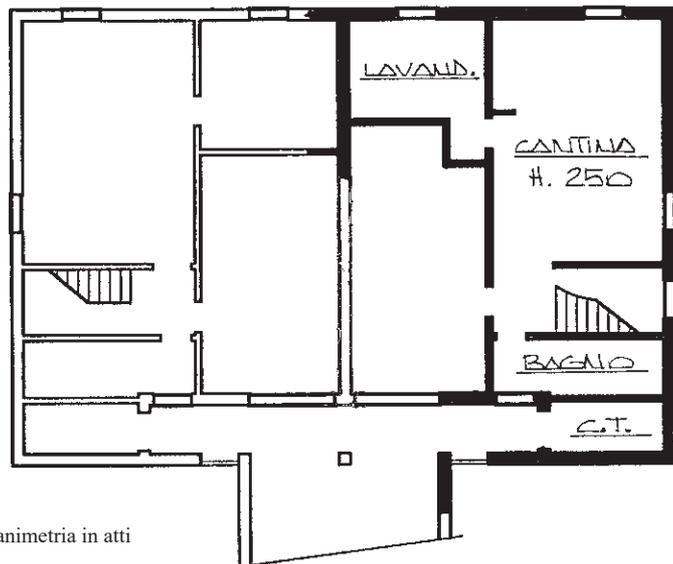

PIANO
INTERRATO

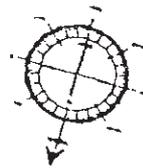

Ultima planimetria in atti


**Agenzia del Territorio
CATASTO FABBRICATI
Ufficio Provinciale di
Bologna**

Dichiarazione protocollo n. BO0321448 del 21/11/2008
Planimetria di u.i.u. in Comune di Castel San Pietro Terme
Via Picchio civ. 23


Identificativi Catastali:
Sezione:
Foglio: 91
Particella: 132
Subalterno: 11

Compilata da:
Dona' Marco
Iscritto all'albo:
Geometri
Prov. Bologna N. 3282

Scheda n. 1 Scala 1:200

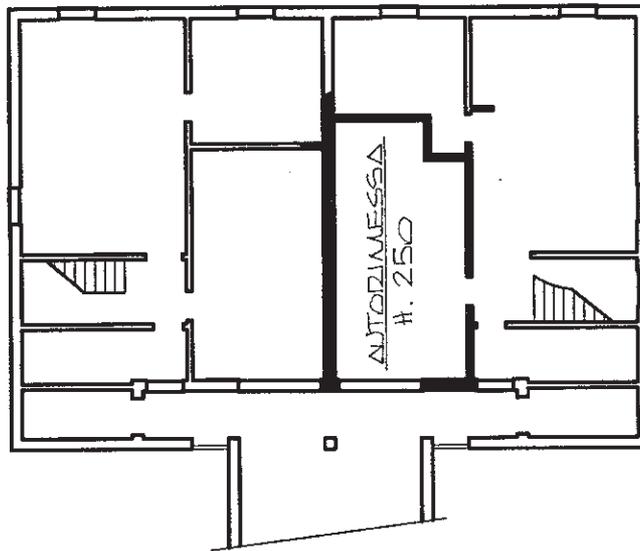

PIANO INTERRATO

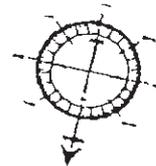

Ultima planimetria in atti



ALLEGATO 4

Vis. Tel.



Comune: (180) CASTEL SAN PIERO TERME Scala di rilevate: 1:2000
 Foglio: 91
 Dimensione cartella: 531.000 X 378.000 m. Protocollo pratica: T190315_2025
 31 Gen 2025 12 7:57





Agenzia del Territorio
CATASTO FABBRICATI
Ufficio Provinciale di
Bologna


ELABORATO PLANIMETRICO	
Compilato da: Dona' Marco	
Iscritto all'albo: Geometri	
Prov. Bologna	N. 3282

Comune di Castel San Pietro Terme	Protocollo n. BO0321395 del 21/11/2008
Sezione: Foglio: 91 Particella: 132	Tipo Mappale n. del


Dimostrazione grafica dei subalterni Scala 1 : 500

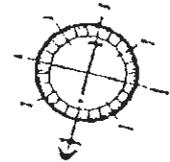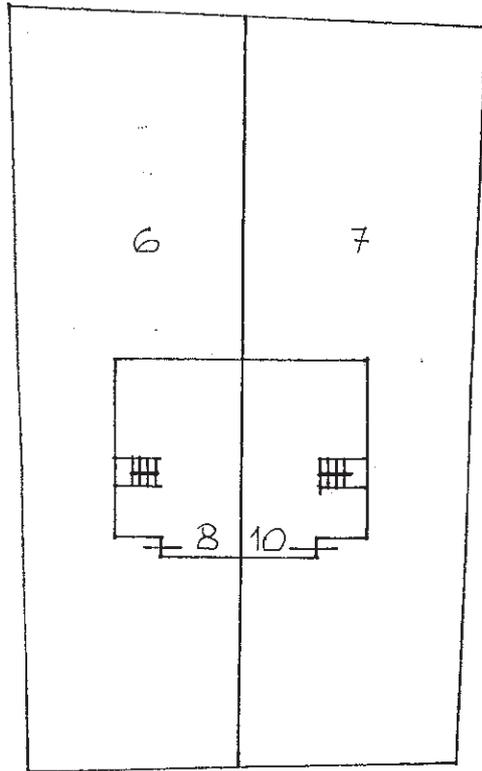

PIANO TERZA

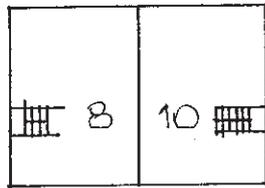

PIANO PRIMO

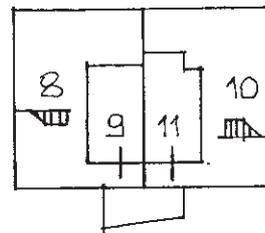

PIANO INTERZATO

Ultima planimetria in atti



ALLEGATO B

COMUNE DI CASTEL SAN PIERO

VARIANTE AL PIANO COOPERATIVO A B D LOTTO 1 DELLA
CANTIERE S. PIETRO AL FIANCO DELLA
FICHERA 1/22


PROGETTO E C.L.

PROGETTO E C.L.


SE STABILISCE IL COORDINATORE

SE STABILISCE IL COORDINATORE


PLANIMETRIA LOTTO

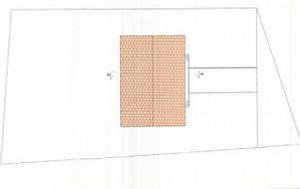


STATO LICENZIATO DA P.G. 0028021

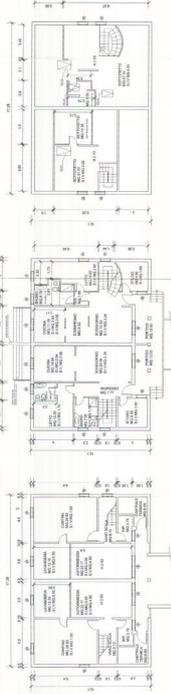

PROGETTO

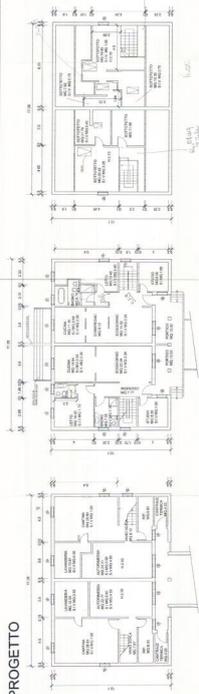


INTERVENTI

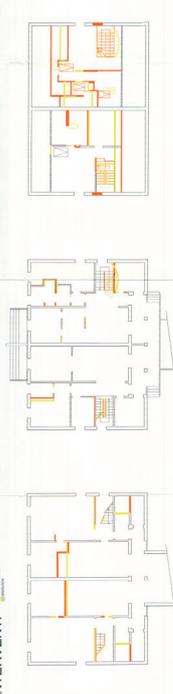


STATO ATTUALE




PROGETTO

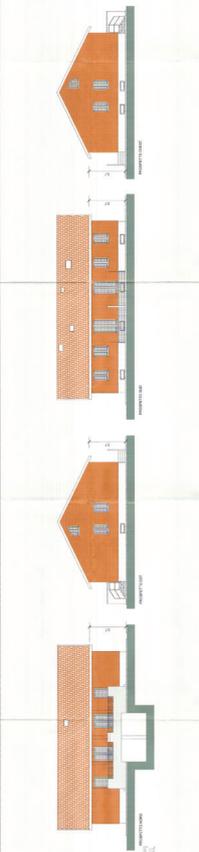


INTERVENTI

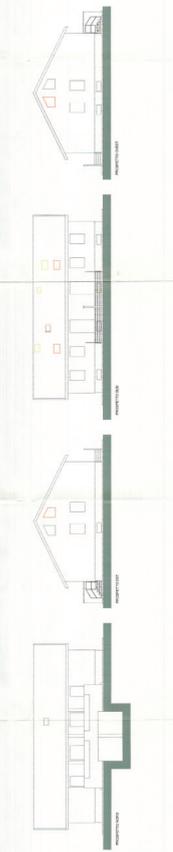

STATO ATTUALE

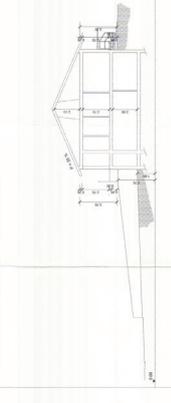

PROGETTO

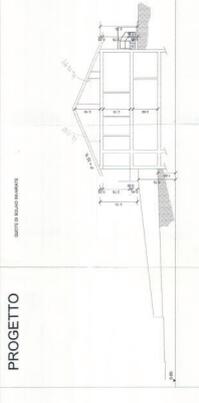

INTERVENTI



