

Agenzia delle Entrate  
CATASTO FABBRICATI  
Ufficio Provinciale di  
Messina

Dichiarazione protocollo n. ME0068221 del 25/08/2021

62362

Comune di Capo D'orlando

N. 14.678

Via Trazzera Marina

civ. 338

Identificativi Catastali:

Sezione:

Foglio: 11


Particella: 2449

Subalterno: 13

Compilata da:  
Paparone Gianluca

Iscritto all'albo  
Geometri

Prov. Messina

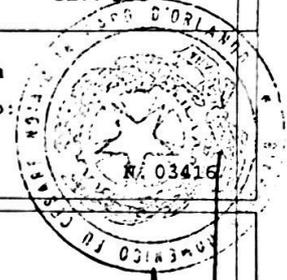



Simetria  
Foglio n. 1 Scala 1:100

PIANO SECONDO  
H = cm 295

UNITA' IMMOBILIARE  
Sub. 12

UNITA' IMMOBILIARE  
Sub. 1

UNITA' IMMOBILIARE  
Sub. 14

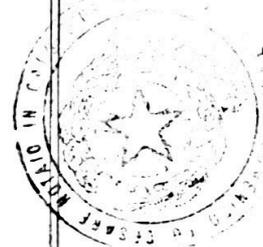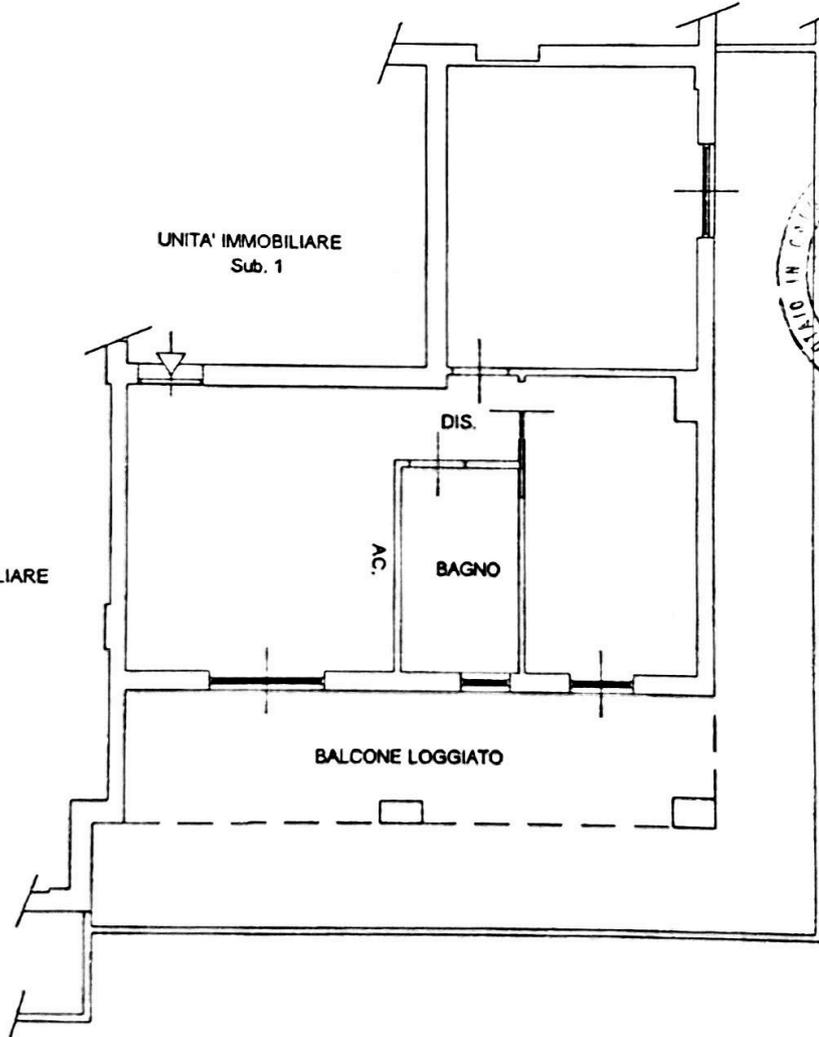

*Gianluca Paparone*  
*Angela Chiara Paparone*



Catasto dei Fabbricati - Situazione al 26/08/2021 - Comune di CAPO D'ORLANDO (B666) - < Foglio: 11 - Particella: 2449 - Subalterno: 13 >  
VIA TRAZZERA MARINA n. 338 piano: 2;