PIANO SEMINTERRATO ESISTENTE

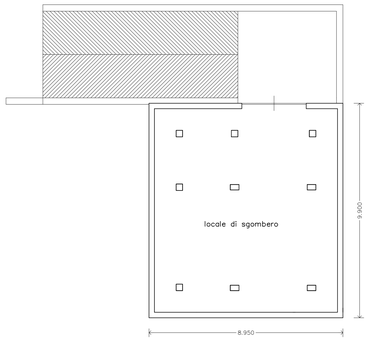
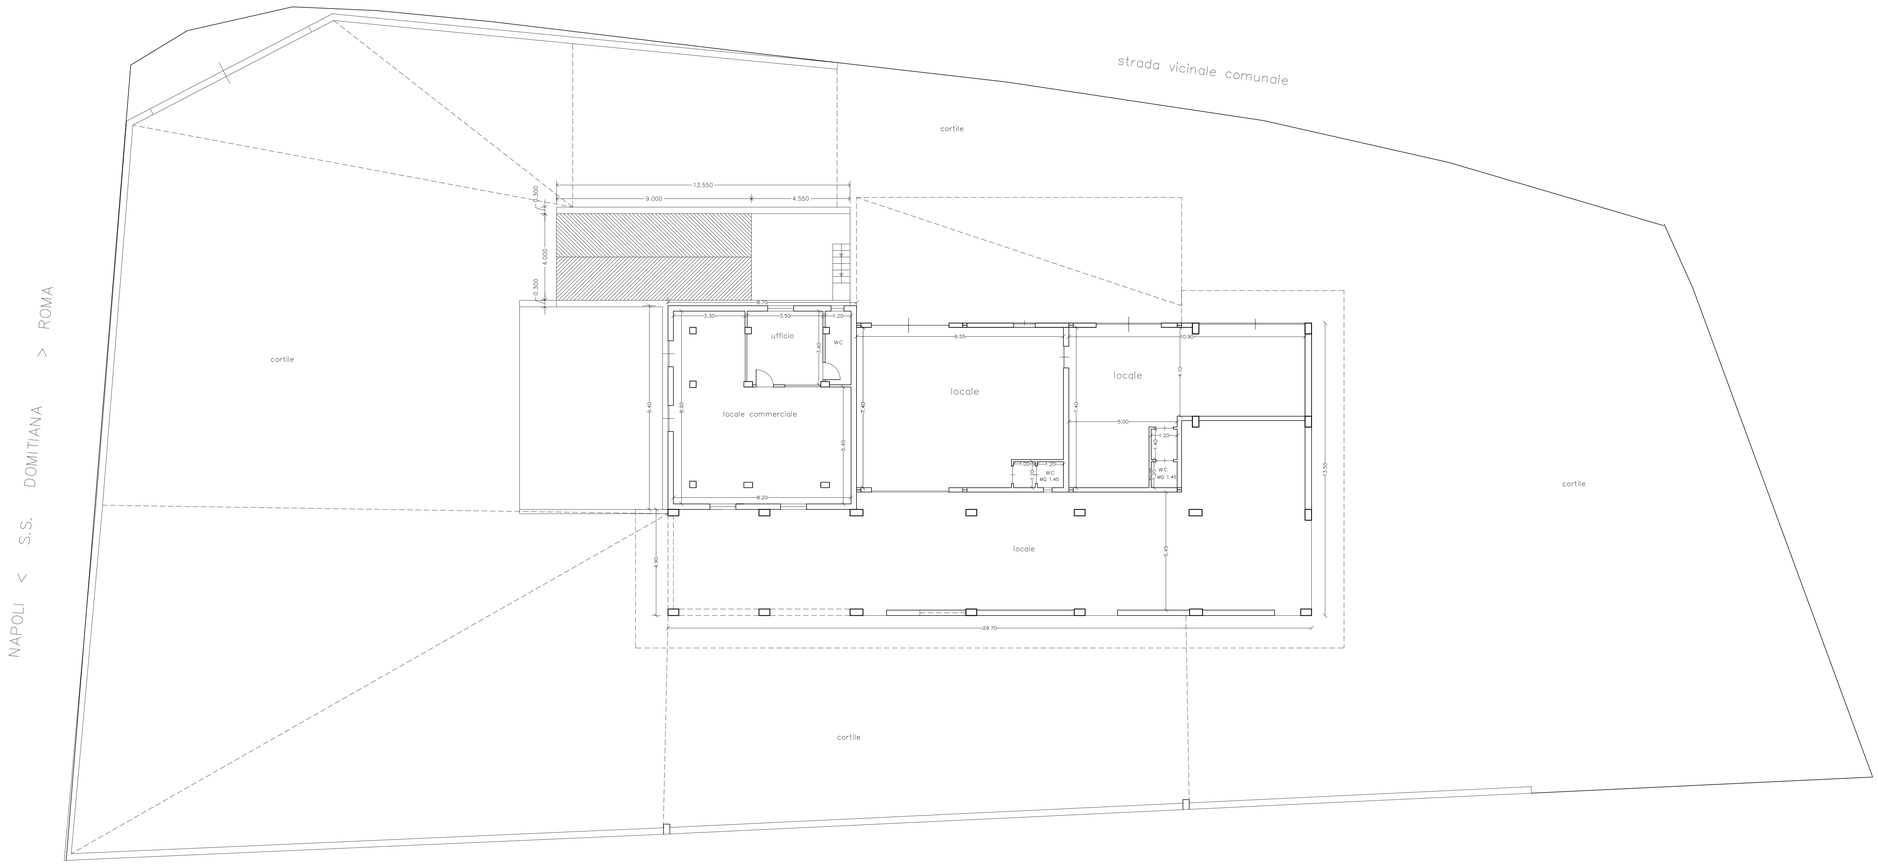
PIANO TERRA ESISTENTE