




NUOVO CATASTO EDILIZIO URBANO

(R. DECRETO-LEGGE 13 APRILE 1939, N. 652)

Planimetria dell'immobile situato nel Comune di SANTA TERESA GALLURA - Via Loc. RUONI
Ditta SOCIETA' S.I.F.I. S.P.A. VIA DEL PORTO N° 7 SANTA TERESA GALLURA
Allegata alla dichiarazione presentata all'Ufficio Tecnico Erariale di SASSARI

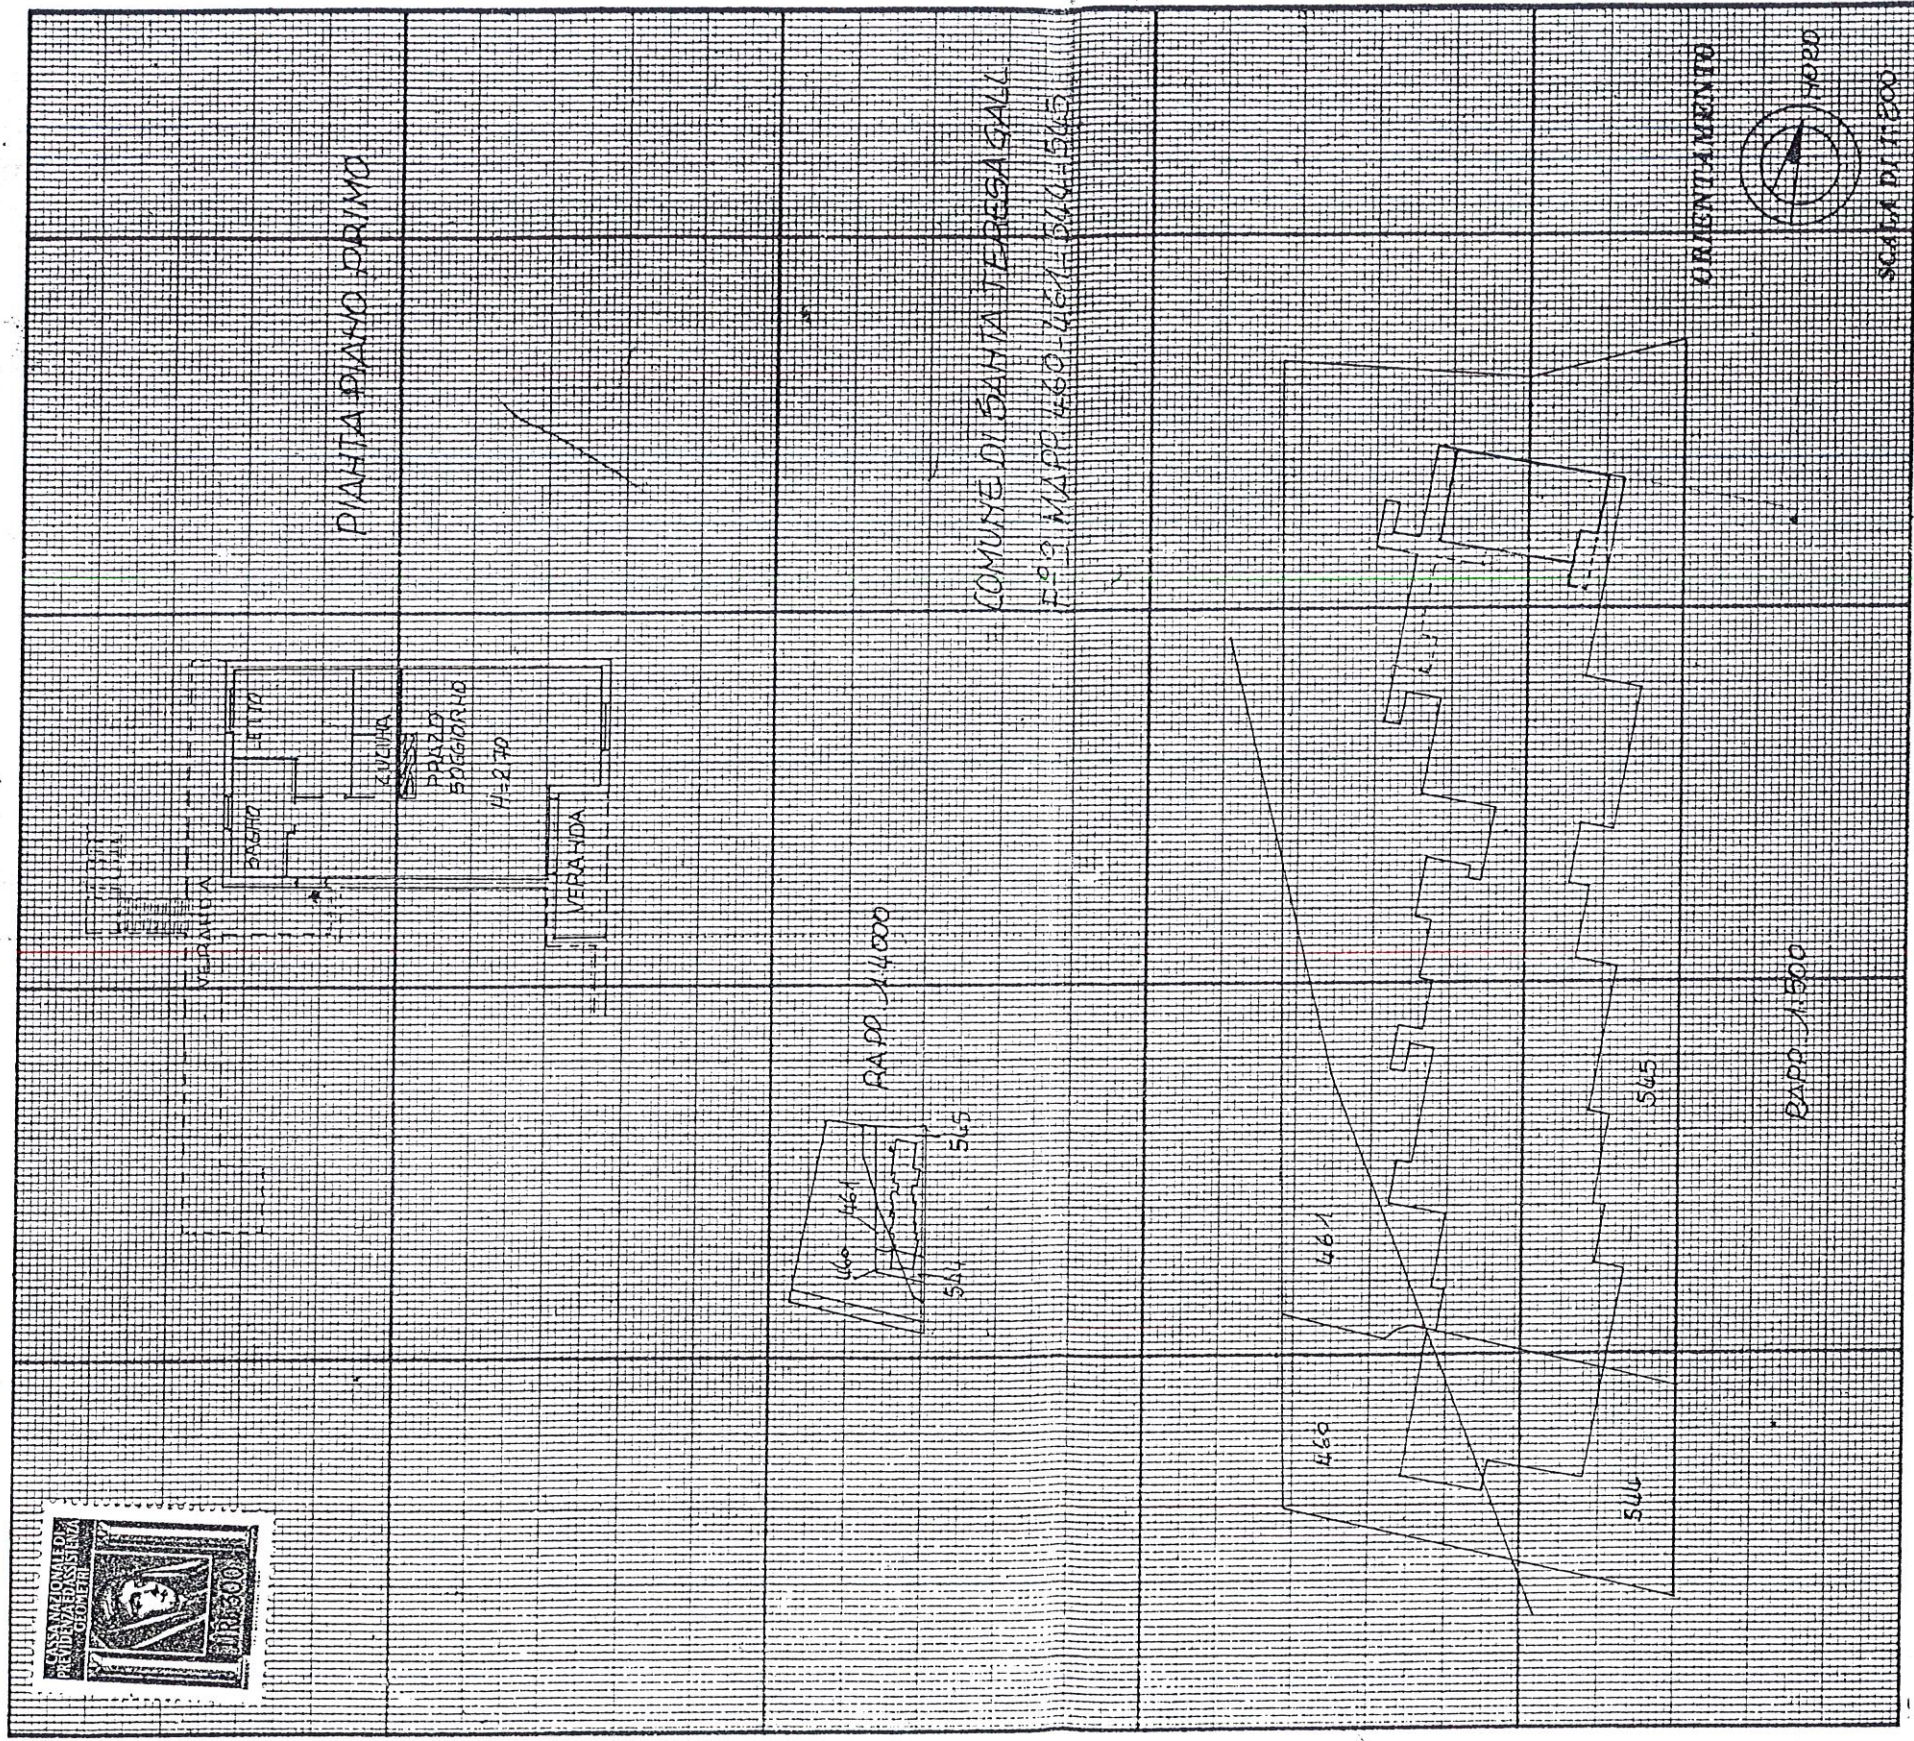

SPAZIO RISERVATO PER LE ANNOTAZIONI D'UFFICIO

DATA

PROT. N°

247

17.12.50

F. 99 M/5/11

Compilata dal GEOMETRA

(Titolo, nome e cognome del tecnico)

CABRAS DIANIA SALVATORE

Iscritto all'Albo dei GEOMETRI

della Provincia di SASSARI

DATA

PROVINCIALE

Firma: