

Agenzia del Territorio
CATASTO FABBRICATI
 Ufficio Provinciale di
 Rovigo

Dichiarazione protocollo n. RO0137167 del 16/11/2010

Planimetria di u d u in Comune di Arqua' Polesine
 Via Sbarrette Canale

civ. 13

Identificativa Catastali:

Sezione.

Foglio: 20


Particella: 361

Subalterno: 6



Scheda n 1 Scala 1:200


PIANTA PIANO TERRA

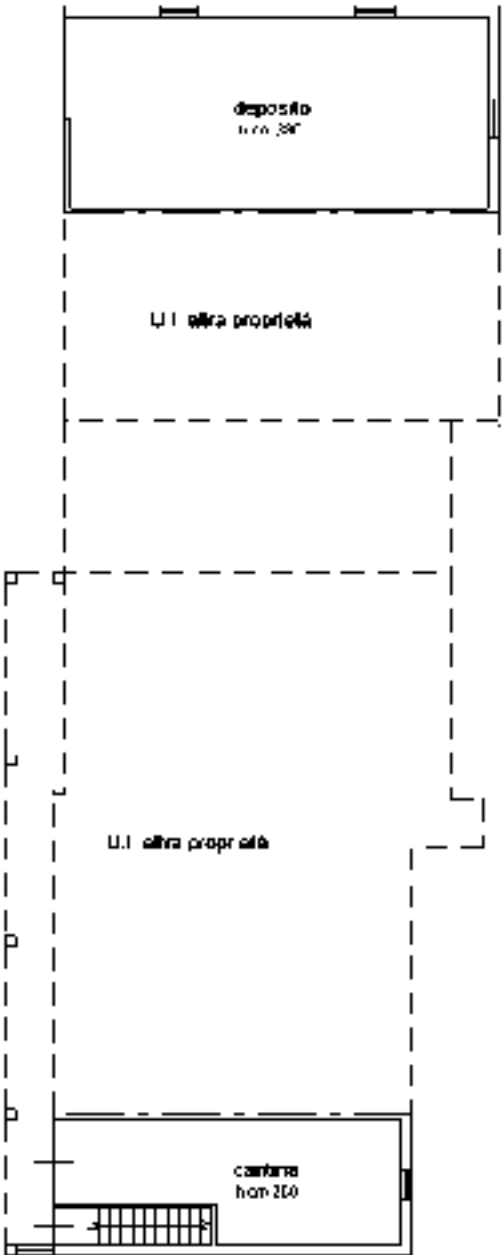


PIANO TERRA
 h m. cm 229



PIANTA PIANO PRIMO
 H LOCALI cm 280

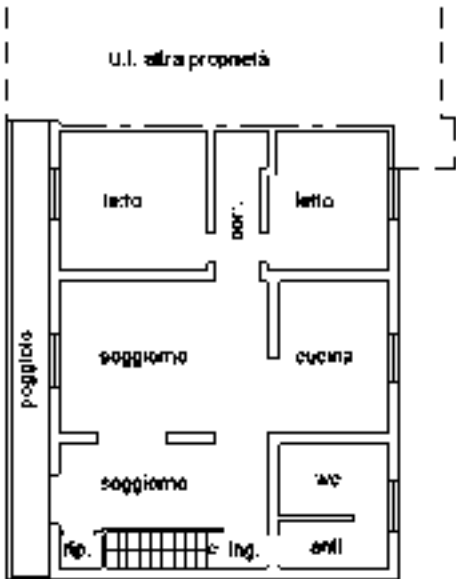

Ultima planimetria in atti

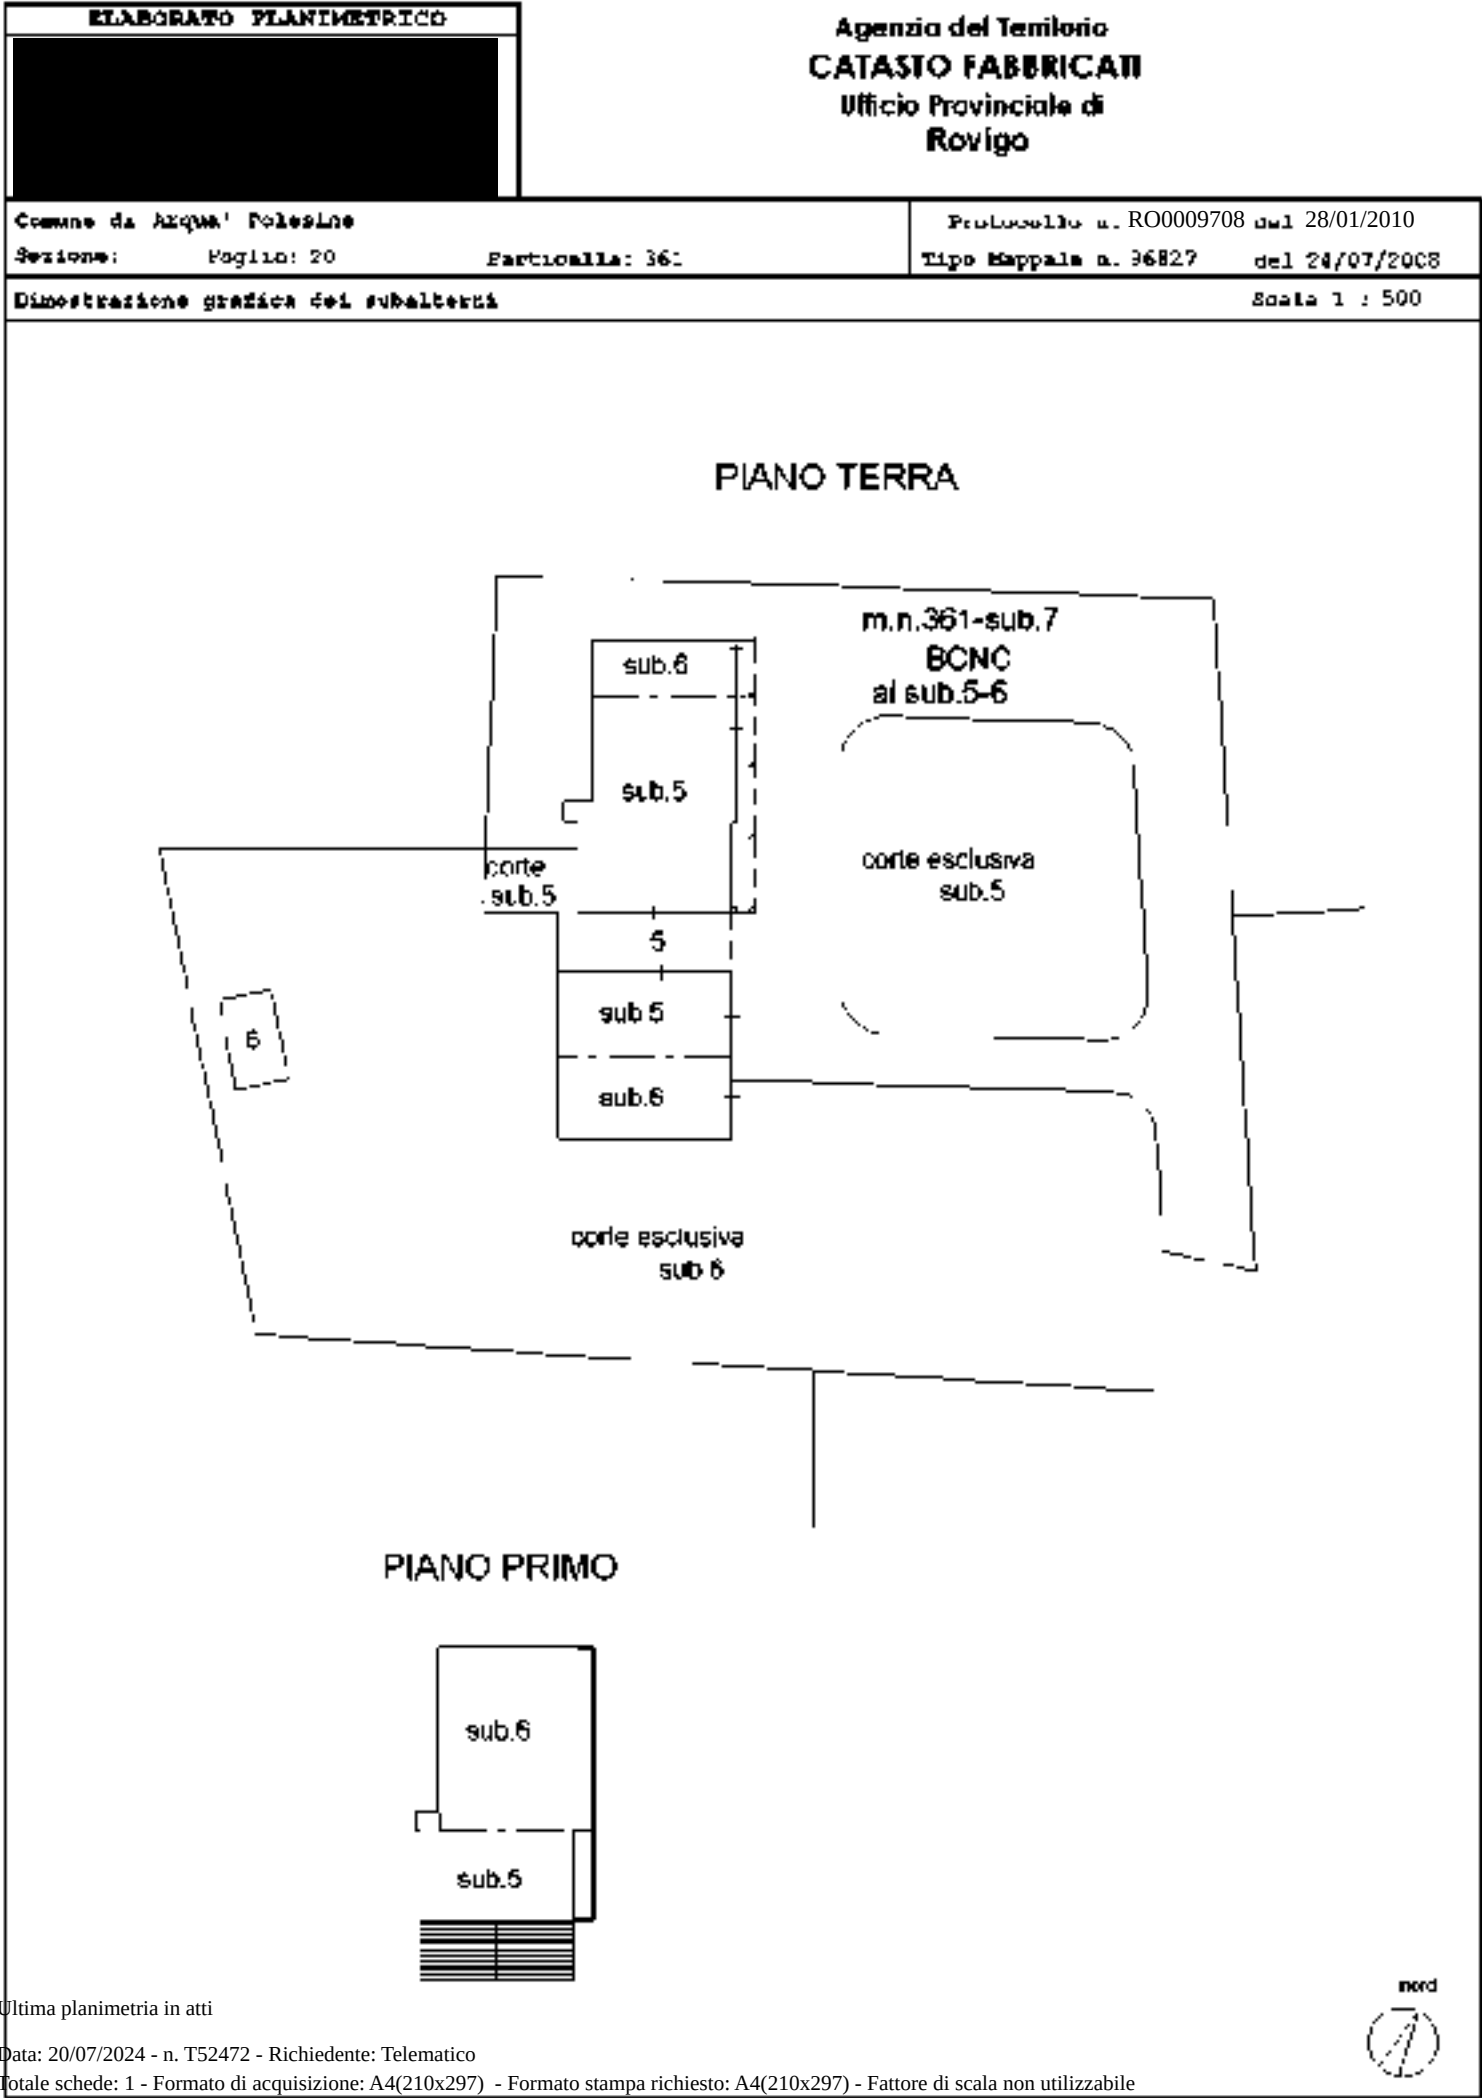

Elaborato Planimetrico - Catasto dei Fabbricati - Situazione al 20/07/2024 - Comune di ARQUA' POLESINE(A435) - < Foglio 20 Particella 361 >

