
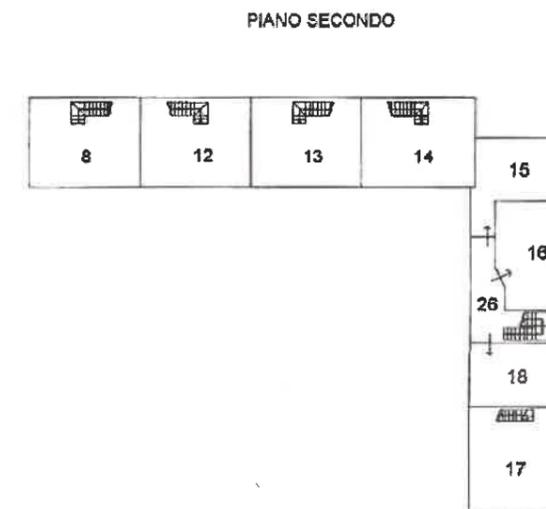
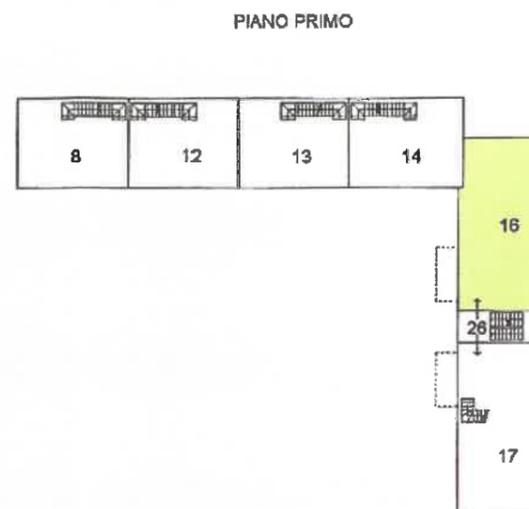


ELABORATO PLANIMETRICO	Compilato da: Masetti Alberto	Iscritto all'albo: Ingegneri	Prov. Brescia	N. 5529
Comune di Quinzano D'oglio	Sezione: NCT	Foglio: 8	Particella: 408	Protocollo n. del
Dimostrazione grafica dei subalterni			Tipo Mappale n. del	Scala 1 : 500

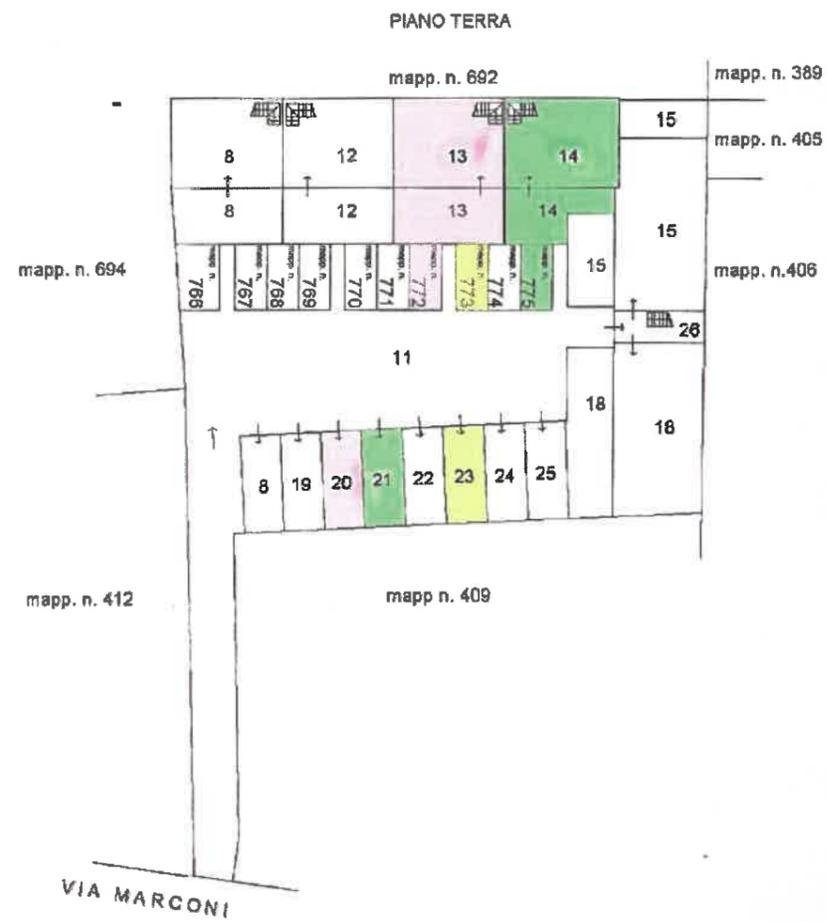

Dichiarazione protocollo n. _____ del _____	
Comune di Quinzano D'oglio	
Via Marconi Guglielmo _____ civ. 11	
Identificativi Catastali:	Compilata da:
Sezione: NCT	Masetti Alberto
Foglio: 8	Iscritto all'albo:
Particella: 408	Ingegneri
Subalterno: 14	Prov. Brescia N. 5529

Planimetria
Scheda n. 1 Scala 1:200

PIANO TERRA



PIANO PRIMO



PIANO SECONDO



Dichiarazione protocollo n. _____ del _____	
Comune di Quinzano D'oglio	
Via Marconi Guglielmo	civ. 11
Identificativi Catastali: Sezione: NCT Foglio: 8 Particella: 408 Subalterno: 21	Compilata da: Masetti Alberto Isritto all'albo: Ingegneri Prov. Brescia N. 5529

Planimetria
Scheda n. 1 Scala 1:200

PIANO TERRA

