



N=62400

E=-20700

1 Particella: 196

Comune: (RO) BADIA POLESINE/A

Scala originale: 1:1000

Dimensione cornice: 267.000 x 189.000 met

Protocollo pratica T343328/2024

17-Sep-2024 16:50:33

MODULARIO  
F. - Cat. S. T. - 315



MINISTERO DELLE FINANZE

DIREZIONE GENERALE DEL CATASTO E DEI SERVIZI TECNICI ERARIALI

MOD. B (Nuovo Catasto Edilizio Urbano)

Lire  
20

# NUOVO CATASTO EDILIZIO URBANO


(R. DECRETO-LEGGE 13 APRILE 1939, N. 652)

Planimetria dell'immobile situato nel Comune di Badia Polesine Via Piazza Garibaldi


Ditta [REDACTED]

Allegata alla dichiarazione presentata all'Ufficio Tecnico Erariale di Rovigo

SCHEDA P n° 0446295

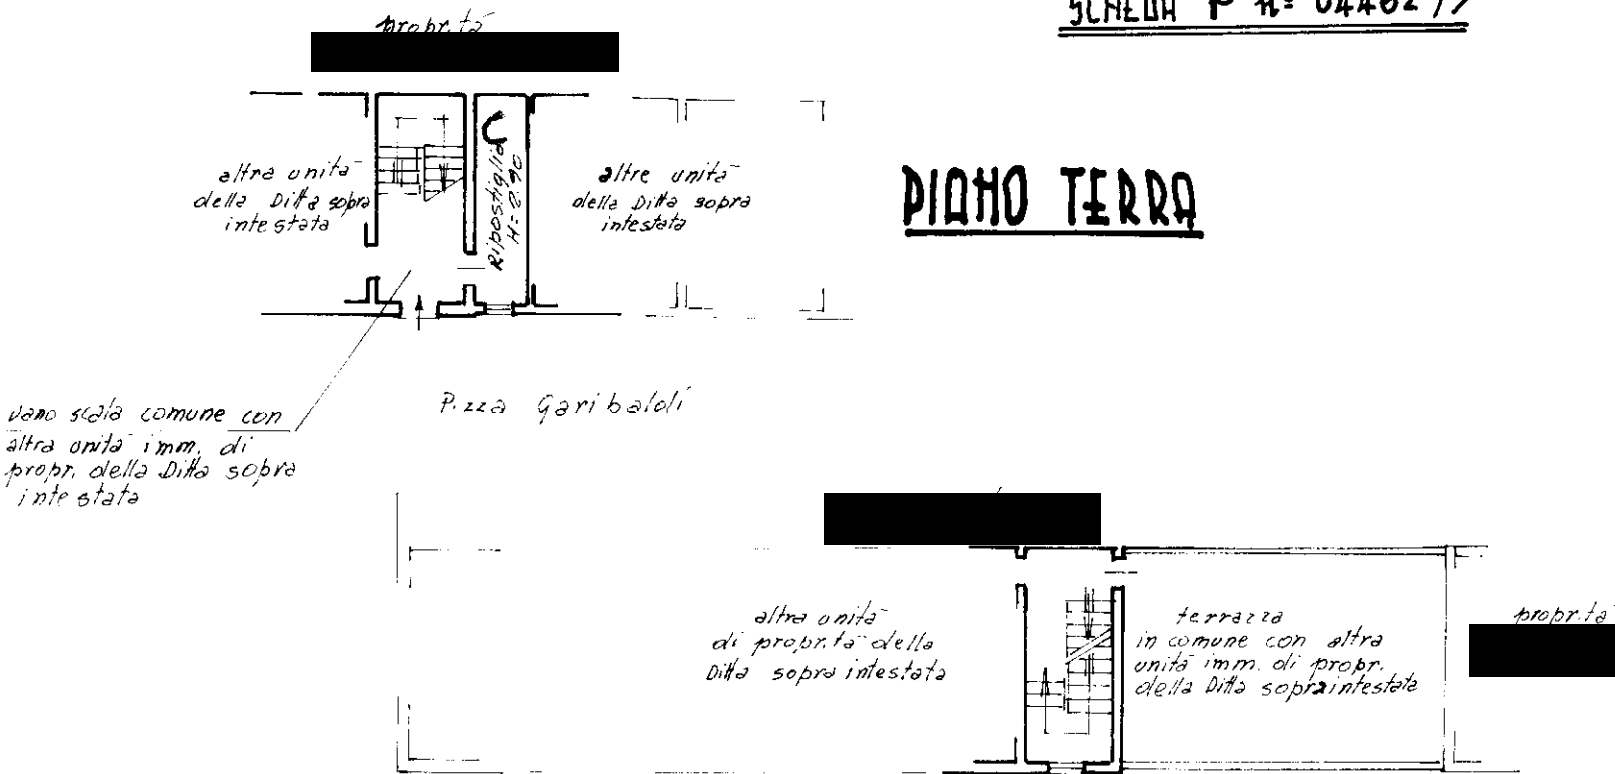


PIANO PRIMO

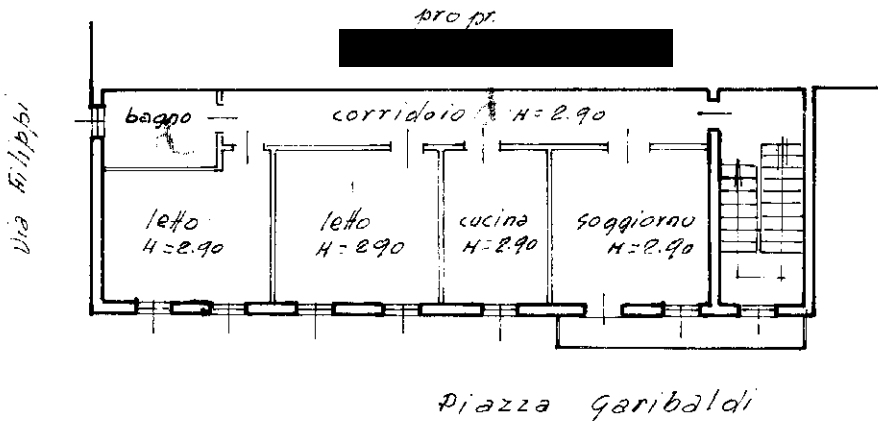

PIANO SECONDO

ORIENTAMENTO

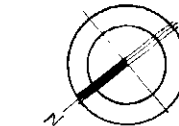

SCALA DI 1:200

SPAZIO RISERVATO PER LE ANNOTAZIONI D'UFFICIO

DATA

31/8/70

PROT. N°

22

ISTITUTO POLIGRAFICO DELLO STATO