


SENSO UNICO

pedonale/ciclabile



VILLA SINGOLA -9-

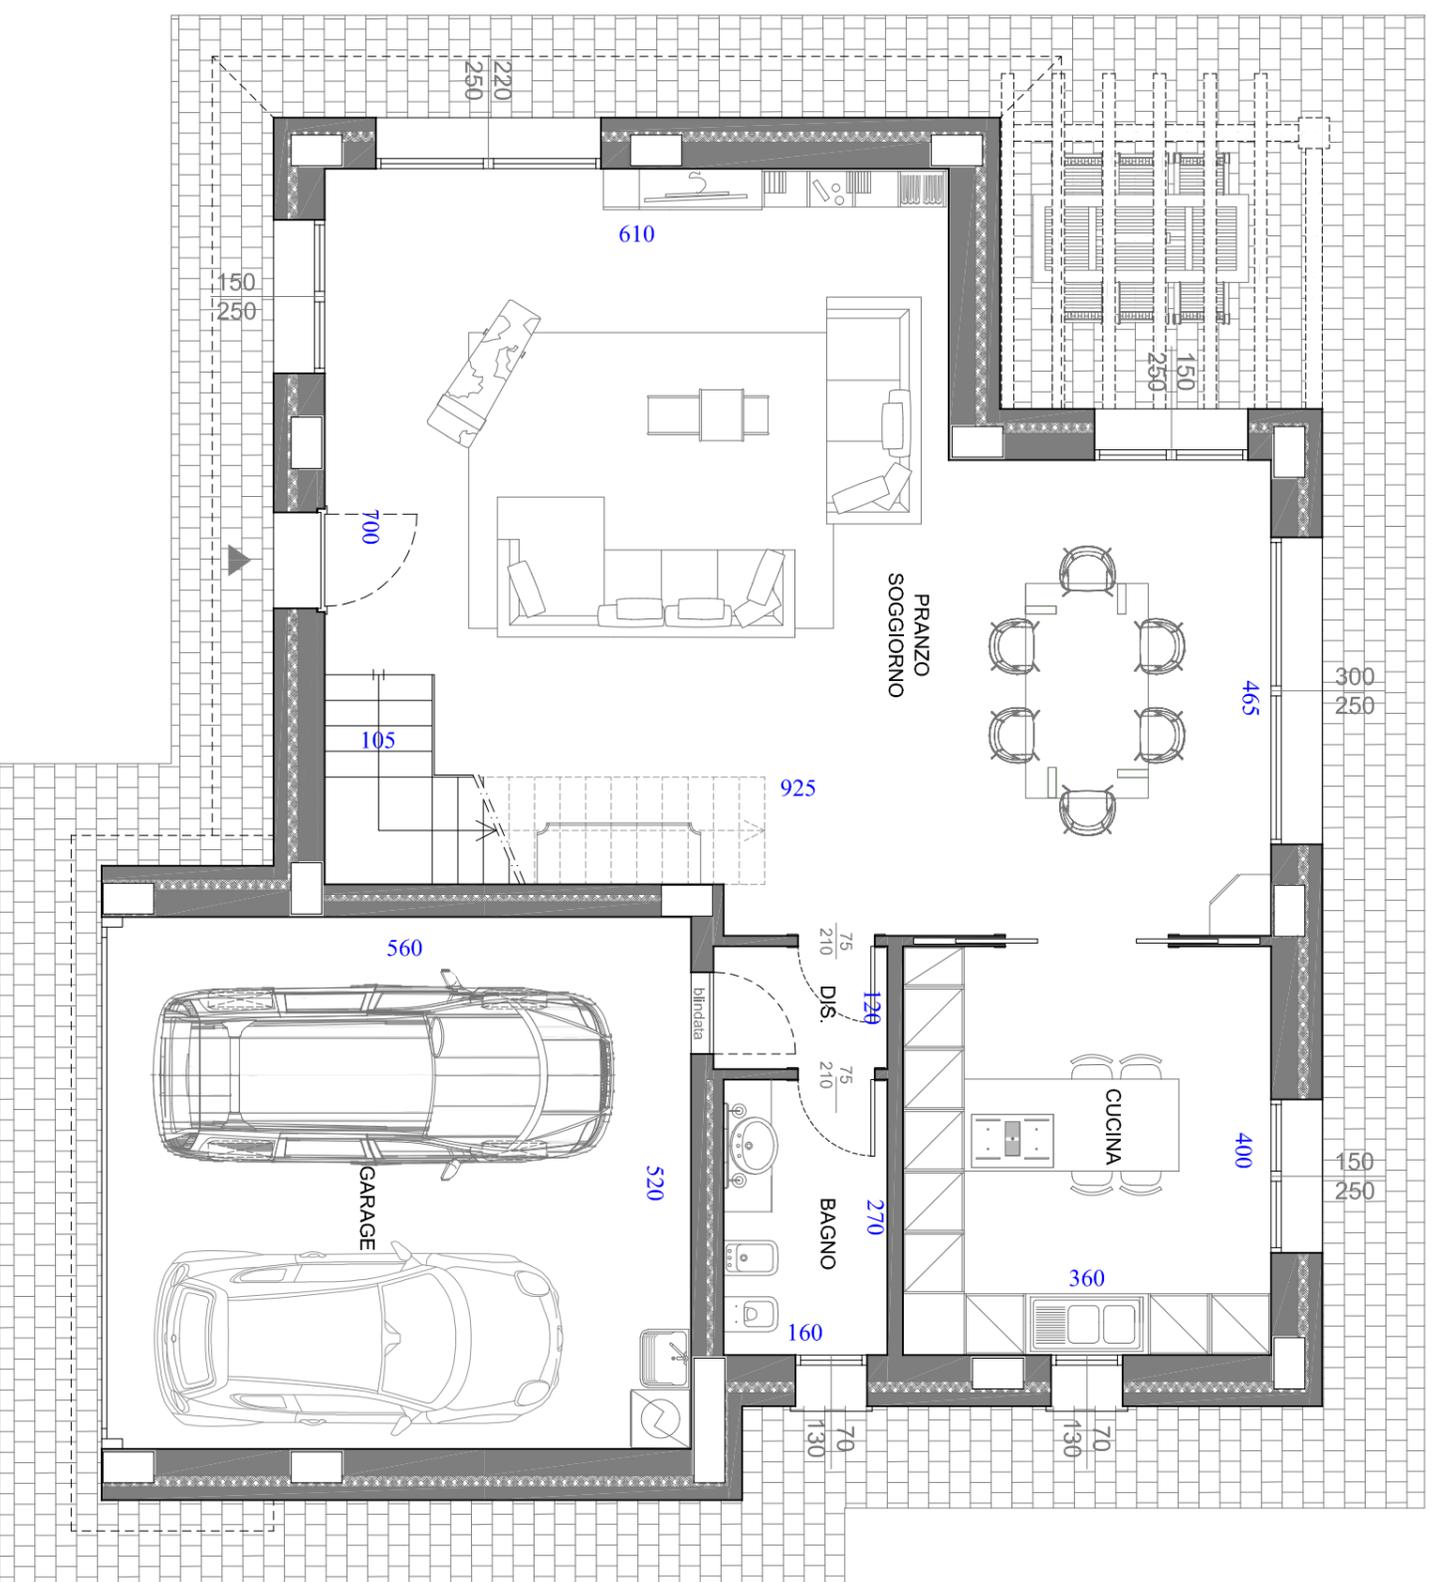

VILLA - 9 -

Garage	36 Mq x 80% = 29 Mq
Abitazione PT	100 Mq x 100% = 100 Mq
Abitazione P1°	104 Mq x 100% = 104 Mq
Balcone	24 Mq x 50% = 12 Mq
Giardino	circa 490 Mq x 12% = 59 Mq

304 Mq x 3.618 €/Mq = 1.100.000 € + iva


Il presente stampato non costituisce elemento contrattuale.
La tavola ha il solo scopo di presentare un possibile utilizzo dell'unità:
piante, arredi e pavimentazioni disegnati sono puramente indicativi.
La proprietà si riserva di effettuare modifiche in corso di realizzazione.
Su tutte le quote indicate vi è una tolleranza di +/- 3%.

Pianta Piano Terra
Fuori Scala

agg. 16/10/2024



VILLA SINGOLA -9-

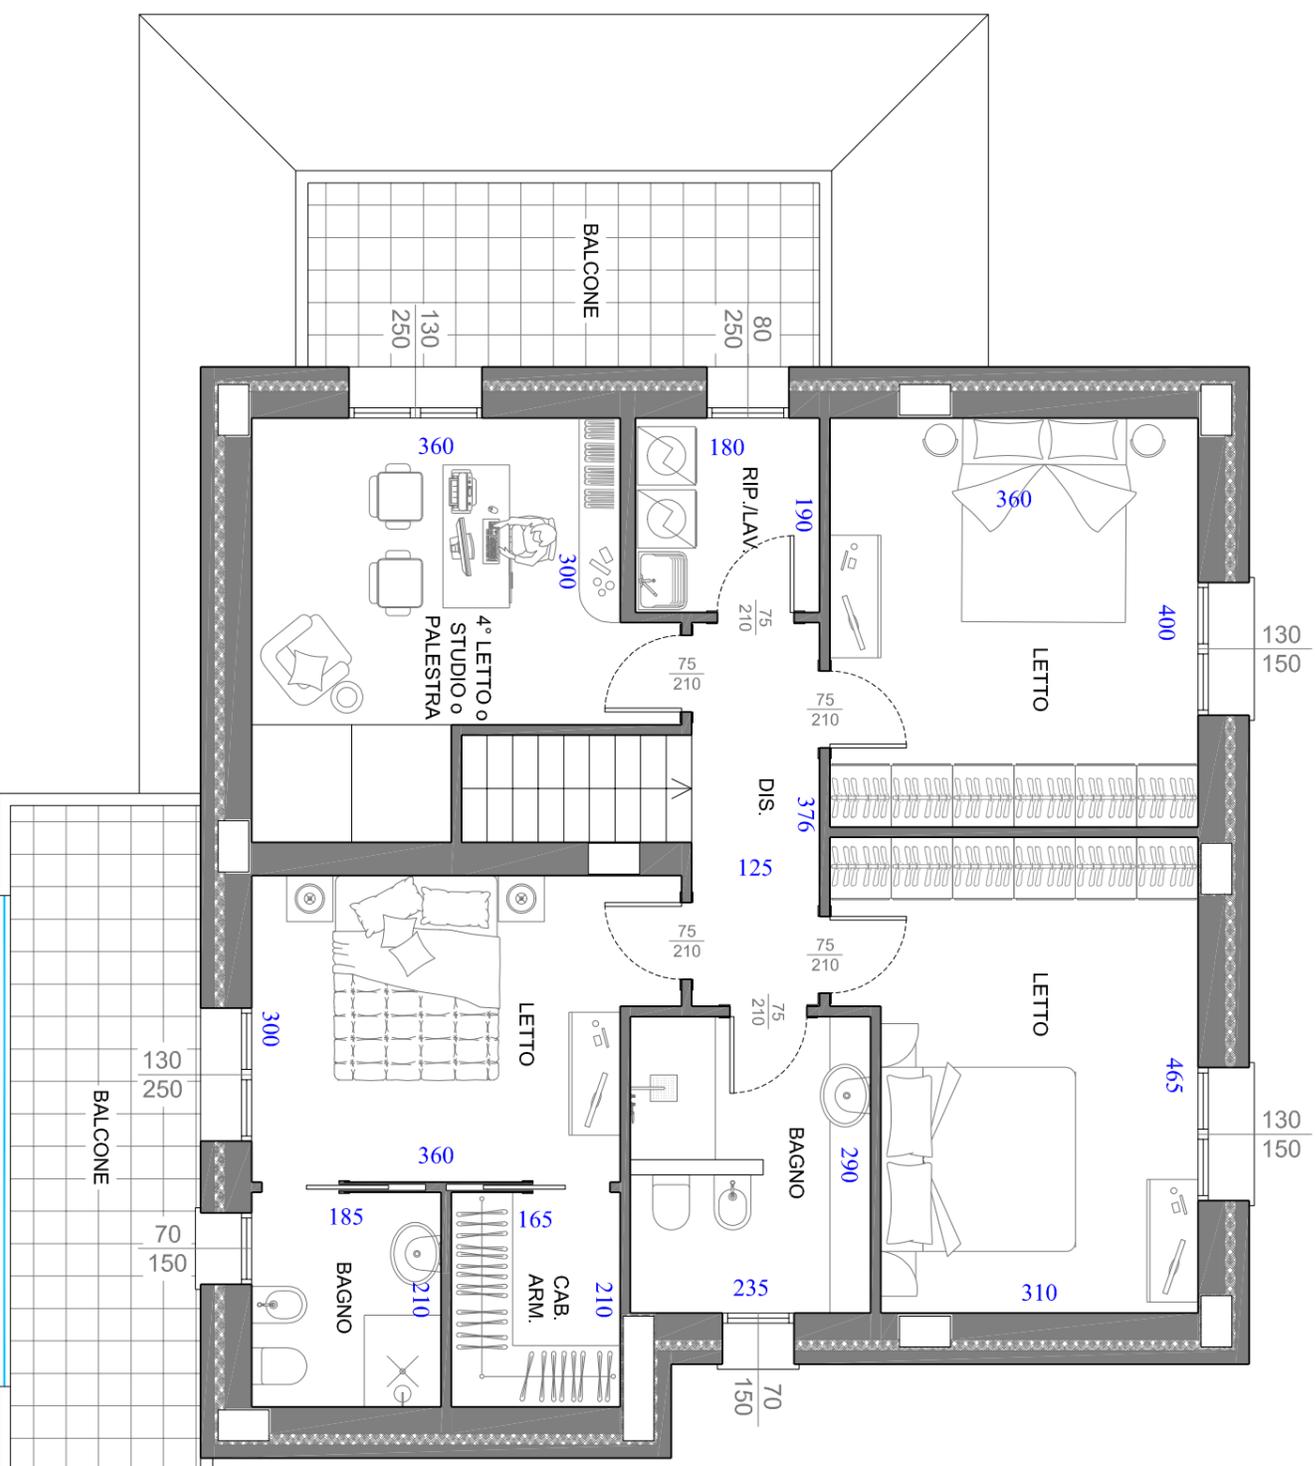

Il presente stampato non costituisce elemento contrattuale.
La tavola ha il solo scopo di presentare un possibile utilizzo dell'unità:
piante, arredi e pavimentazioni disegnati sono puramente indicativi.
La proprietà si riserva di effettuare modifiche in corso di realizzazione.
Su tutte le quote indicate vi è una tolleranza di +/- 3%.

Pianta Piano Primo
Fuori Scala

agg. 16/10/2024