


Agenzia del Territorio
CATASTO FABBRICATI
Ufficio Provinciale di
Avellino

Dichiarazione protocollo n. AV0252044 del 30/11/2010	
Planimetria di u.i.u. in Comune di Castelvete re Sul Calore	
Corso Umberto I civ. SNC	
Identificativi Catastali:	Compilata da:
Sezione:	Recine Graziano
Foglio: 12	Iscritto all'albo:
Particella: 591	Geometri
Subalterno: 17	Prov. Avellino N. 2804



Scheda n. 1 Scala 1:200

PIANO TERRA
H = 2.00

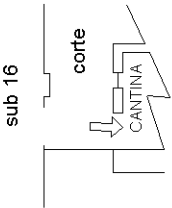

PIANO SECONDO
H = 2.80

ALTRA U.I.U.

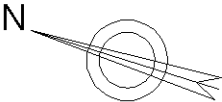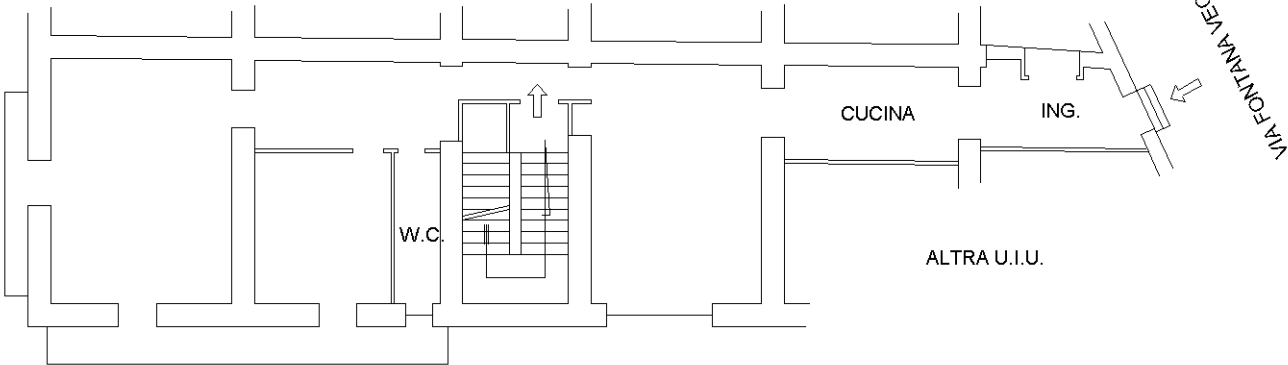

Ultima planimetria in atti