



Pianta Piano Terzo - Scala 1:100

# ALLEGATO B

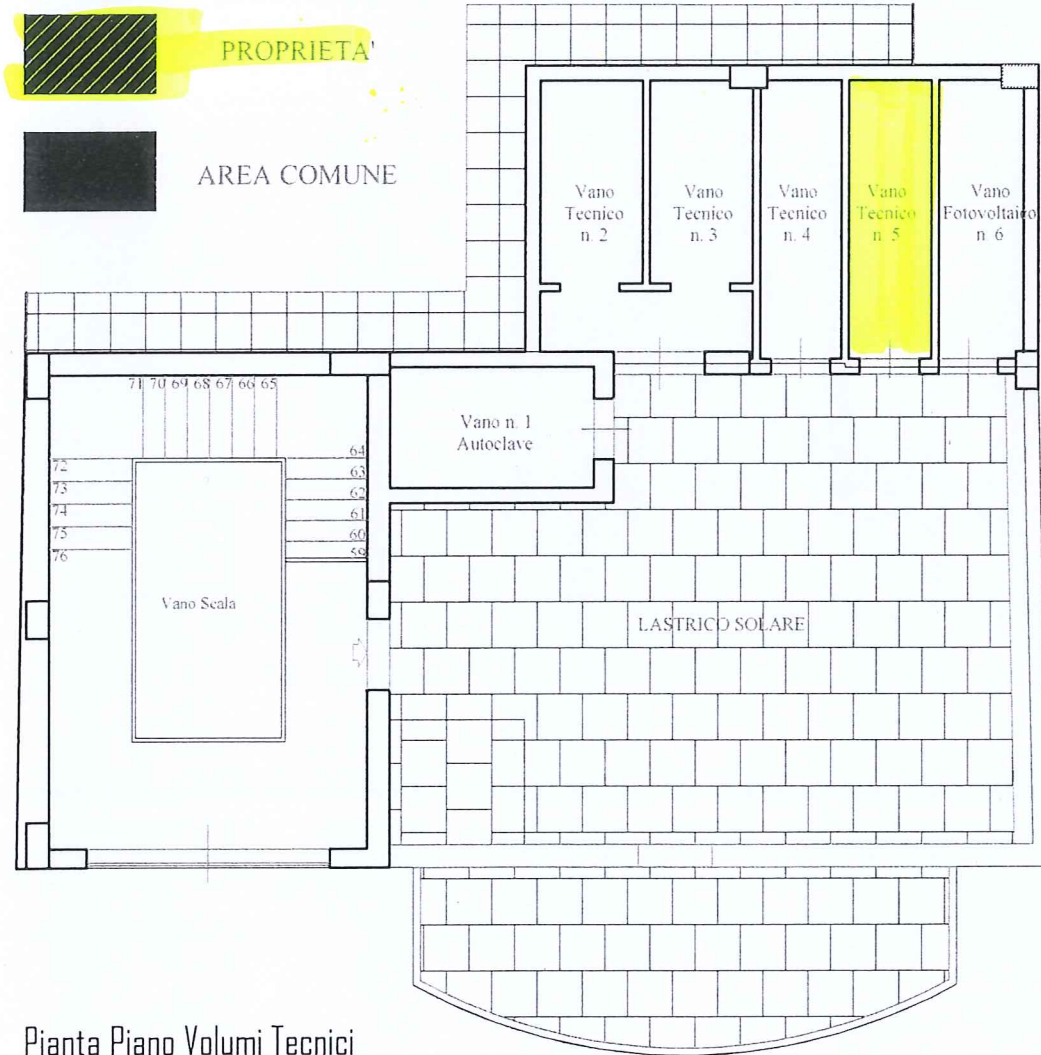

Pianta Piano Volumi Tecnici

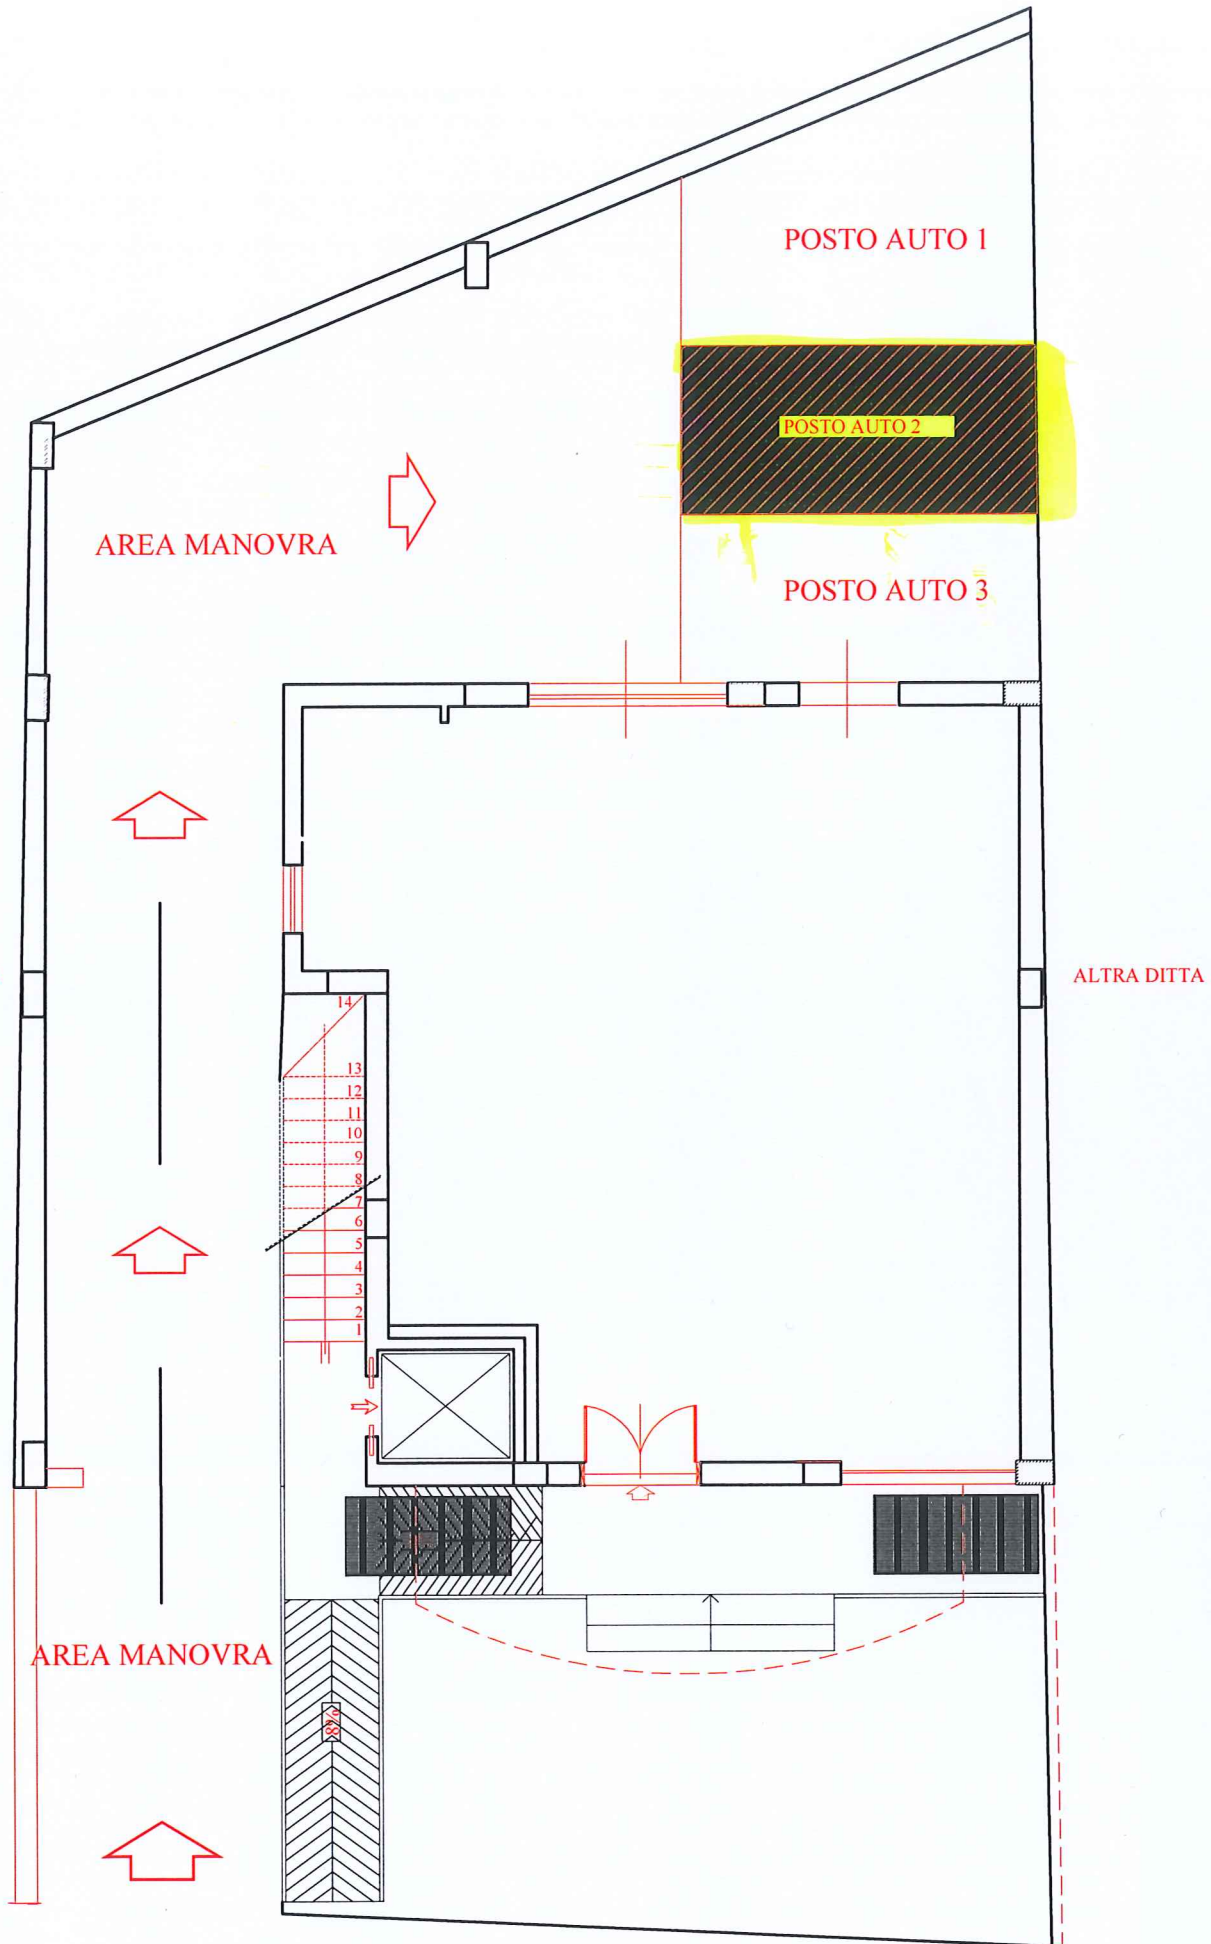

Viale Marche

Pianta Piano Terra