


N=-1900

E=3800

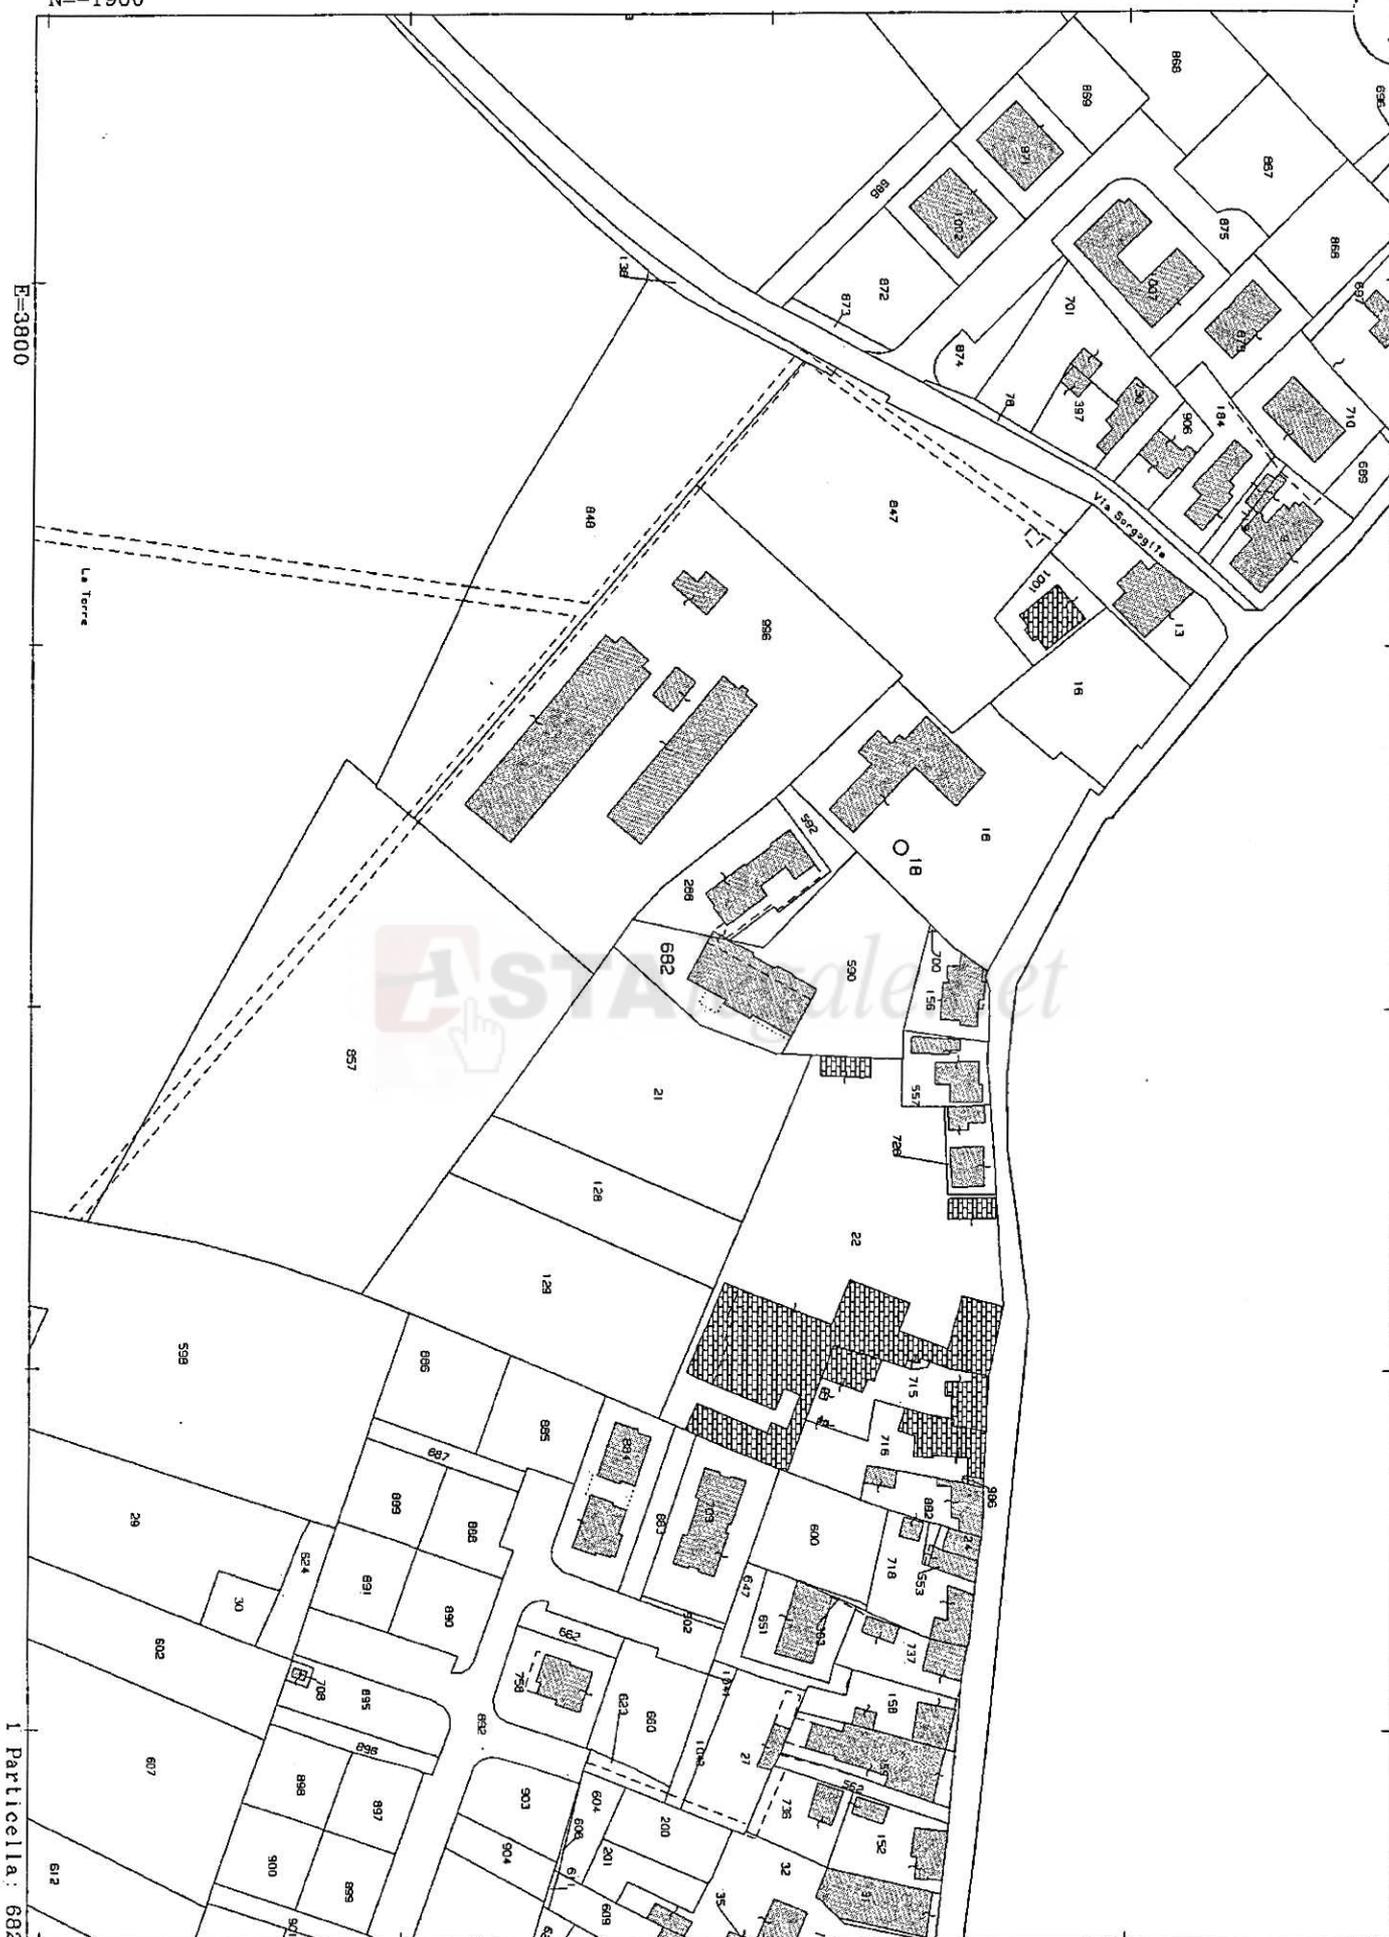

Comune: ARRE
Foglio: 8

Scala originale: 1:2000
Dimensione cornice: 534.000 x 378.000 metri

26-Ott-2021 9:4:6
Prot. n. T43351/2021

I Particella: 682

ELABORATO PLANIMETRICO

Compilato da:
Ceconello Roberto

Iscritto all'albo:
Geometri

Prov. Padova N. 3502

Agenzia del Territorio
CATASTO FABBRICATI
Ufficio Provinciale di
Padova

Comune di Arre


Sezione: Foglio: 8 Particella: 22

Protocollo n. PD0204496 del 29/07/2005


Tipo Mappale n. 146032 del 15/06/2004

Dimostrazione grafica dei subalterni


Scala 1 : 1000

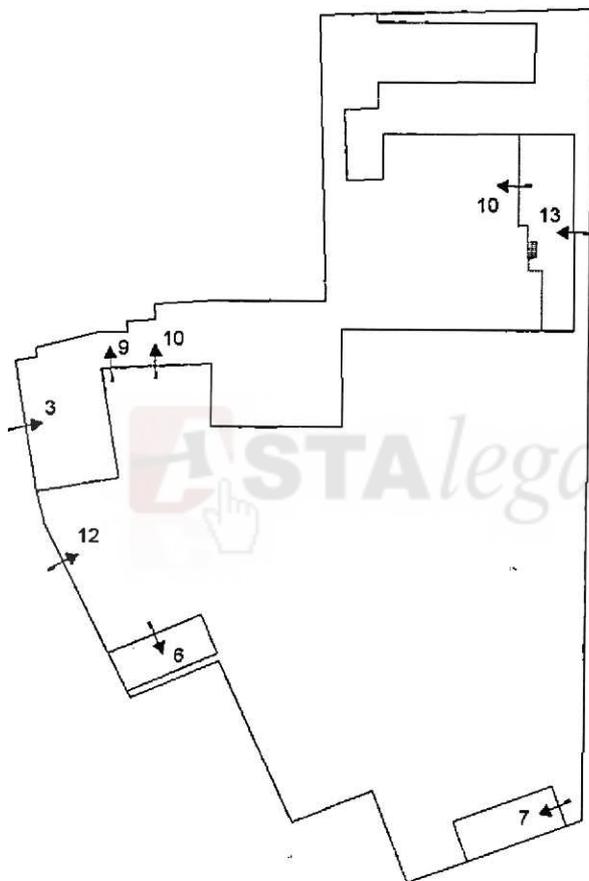

PIANTA PIANO TERRA
CON CORTE

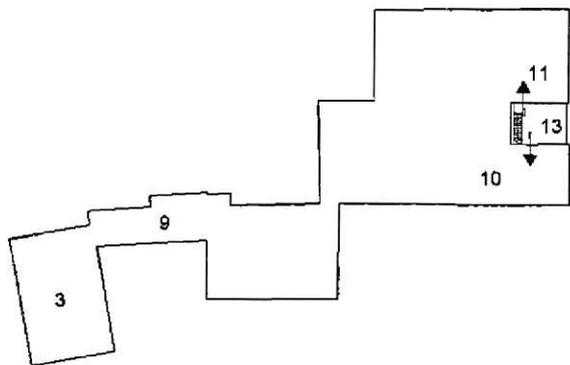

PIANTA PIANO PRIMO

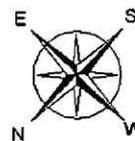

Ultima planimetria in atti

Data: 26/10/2021 - n. T48951 - Richiedente: Telematico

Totale schede: 1 - Formato di acquisizione: A4(210x297) - Formato stampa richiesto: A4(210x297) - Fattore di scala non utilizzabile

Catasto dei Fabbricati - Situazione al 26/10/2021 - Comune di ARRE (A438) - < Foglio: 8 - Particella: 22 - Elaborato planimetrico >

26



MINISTERO DELLE FINANZE
DIREZIONE GENERALE DEL CATASTO E DEI SERVIZI TECNICI ERARIALI
NUOVO CATASTO EDILIZIO URBANO

Mod. B (Nuovo Catasto Edilizio Urbano)

(R. DECRETO LEGGE 11 APRILE 1987, N. 452)

Planimetria dell'immobile situato nel Comune di ARRE (PADOVA) Via ROMA N° 36
Ditta [REDACTED]
Allegata alla dichiarazione presentata all'Ufficio Tecnico Erariale di PADOVA Scheda N. [REDACTED]


COMUNE DI ARRE

N.C.T.			N.C.E.U.			
SEZ.	FG.	IMP.	SEZ.	FG.	ALL.	NUM. SUB.
-	8	01	-	8	-	22 X 6



PIANO TERRA - Hm. 2,30

ORIENTAMENTO

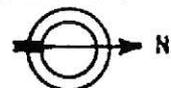

SCALA DI 1: 200

SPAZIO RISERVATO PER LE ANNOTAZIONI D'UFFICIO

DATA
PROT. N.°

1978 - 22278



Compilata dal INGEGNERE

(Titolo, nome e cognome del tecnico)

ALDO BONA

Iscritto all'Albo degli INGEGNERI

della Provincia di PADOVA

DATA 20.02.90

Firma:

[Handwritten signature]

Ultima planimetria in atti

Catasto dei Fabbricati - Situazione al 26/10/2021 - Comune di ARRE (A438) - < Foglio: 8 - Particella: 22 - Subalterno: 6 >




MINISTERO DELLE FINANZE
DIREZIONE GENERALE DEL CATASTO E DEI SERVIZI TECNICI ERARIALI
NUOVO CATASTO EDILIZIO URBANO

Mod. N (Nuovo Catasto Edilizio Urbano)

Planimetria dell'immobile situato nel Comune di [REDACTED] PADOVA Fin ROMA N° 36
Ditta [REDACTED]
Allegata alla dichiarazione presentata all'Ufficio Tecnico [REDACTED] Scheda N.° [REDACTED]

COMUNE DI ARRE

M.C.T.			N.C.E.U.					
SEZ.	PC.	MAPP.	SEZ.	PC.	ALI.	MAPP.	SAQ.	SPQ.
-	8	22	-	8	-	22	X	7

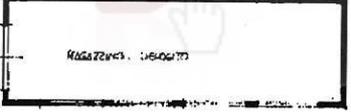

PIANO TERRA H. = 3.10



SPAZIO RISERVATO PER LE ANNOTAZIONI D'UFFICIO

DATA
PROT. N°

02679-22/91



Compilata dal INGEGNERE
(Titolo, nome e cognome del tecnico)

ALDO BONA

Iscritto all'Albo degli INGEGNERI
della Provincia di PADOVA

DATA 20.02.90

Firma:



Ultima planimetria in atti

Catasto dei Fabbricati - Situazione al 26/10/2021 - Comune di ARRE (A438) - < Foglio: 8 - Particella: 22 - Subalterno: 7 >

