



Comune: (PD) FONTE SAN NICOLO' Scala originale: 1:2000 5-Giu-2024 20:17:23
Dimensione cornice: 534.000 x 378.000 metricollo pratica T472740/2024
Foglio: 5

1 Particella: 1272

**Agenzia del Territorio
CATASTO FABBRICATI
Ufficio Provinciale di
Padova**

Dichiarazione protocollo n. PD0115977 del 12/05/2004

Planimetria di u.i.u. in Comune di Ponte San Nicolo'

Via Cavour

civ.

Identificativi Catastali:

Sezione:

Foglio: 5

Particella: 1272

Subalterno: 44

Compilata da:
Schiavon Marco


Iscritto all'albo:
Geometri

Prov. Padova

N. 3604

Scheda n. 1

Scala 1:200

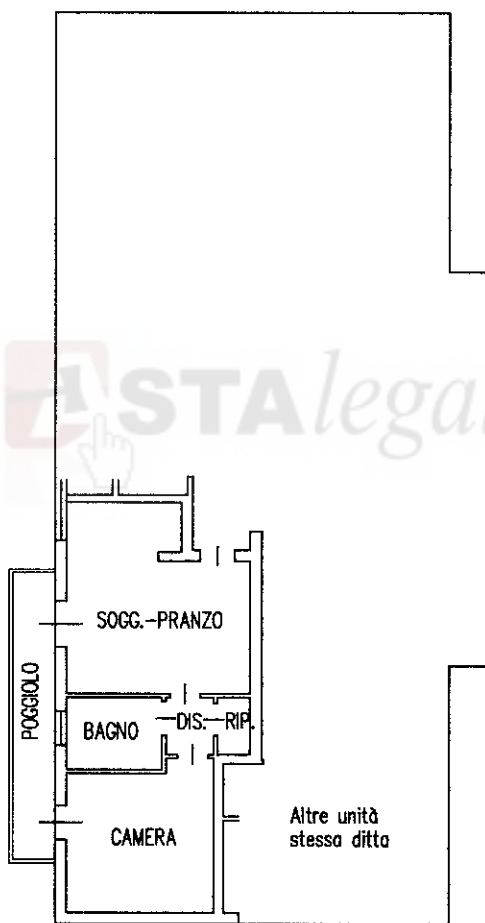

**PIANO SECONDO H. 2.70
EDIFICIO A**



Catasto dei Fabbricati - Situazione al 05/06/2024 - Comune di PONTE SAN NICOLO'(G855) - < Foglio 5 - Particella 1272 - Subalterno 44 >
VIA CAMILLO CAVOUR n. 18 Piano 2

Ultima planimetria in atti

**Agenzia del Territorio
CATASTO FABBRICATI
Ufficio Provinciale di
Padova**

Dichiarazione protocollo n. PD0209518 del 14/09/2004

Planimetria di u.i.u. in Comune di Ponte San Nicolo'

Via Faggin

civ.

Identificativi Catastali:

Sezione:

Foglio: 5

Particella: 1272

Subalterno: 75

Compilata da:
Schiavon Marco

Iscritto all'albo:
Geometri

Prov. Padova


N. 3604

Scheda n. 1

Scala 1:200



PIANO SOTTOSTRADA H. 2.50

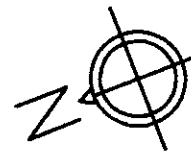

Catasto dei Fabbricati - Situazione al 05/06/2024 - Comune di PONTE SAN NICOLO'(G855) - < Foglio 5 - Particella 1272 - Subalterno 75 >
VIA CAMILLO CAVOUR n. 18 Piano S1

Ultima planimetria in atti