


Astategale.net - E' vietata la stampa e la riproduzione dei documenti per fini di carattere commerciale. Pubblicazione eseguita giusta iscriz. elenco Min. della Giustizia PDG 28/10/2009

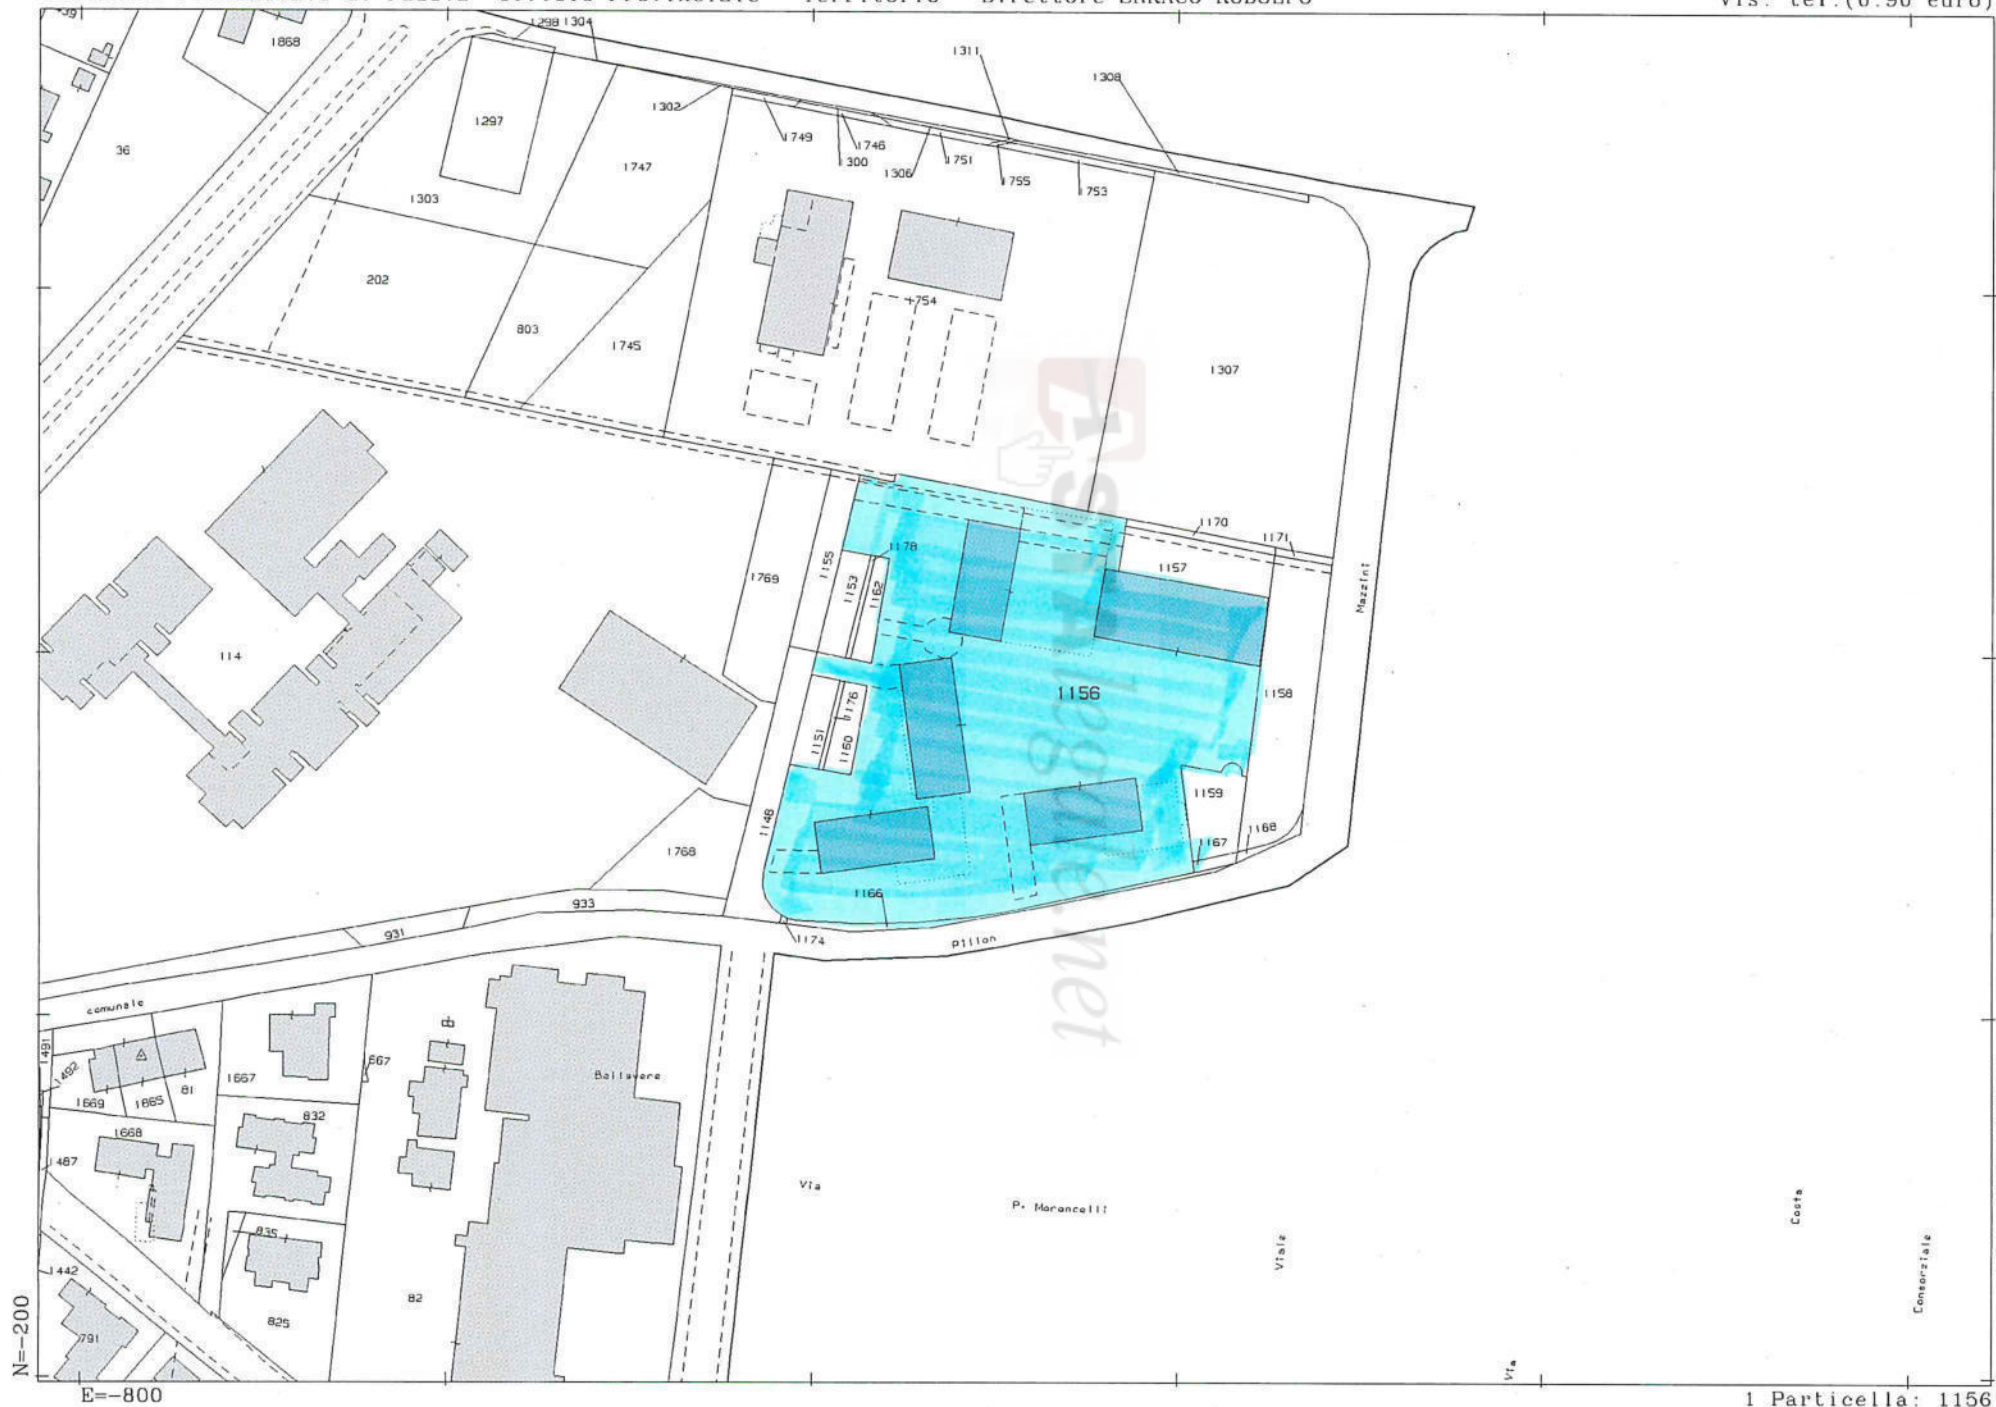


Comune: (PD) ABANO TERME
Foglio: 12
Scala originale: 1:2000
Dimensione cornice: 534.000 x 378.001 metri Protocollo pratica T90391/2023
6-Apr-2023 10:50:13

ELABORATO PLANIMETRICO	
Compilato da:	Scarabello Livio
Iscritto all'albo:	Geometri
Prov. Padova	N. 1074

Agenzia del Territorio
CATASTO FABBRICATI
Ufficio Provinciale di
Padova

Comune di Abano Terme	Protocollo n. PD0355971 del 07/12/2010
Sezione: Foglio: 12 Particella: 1156	Tipo Mappale n. del
Dimostrazione grafica dei subalterni	
Scala 1 : 1000	

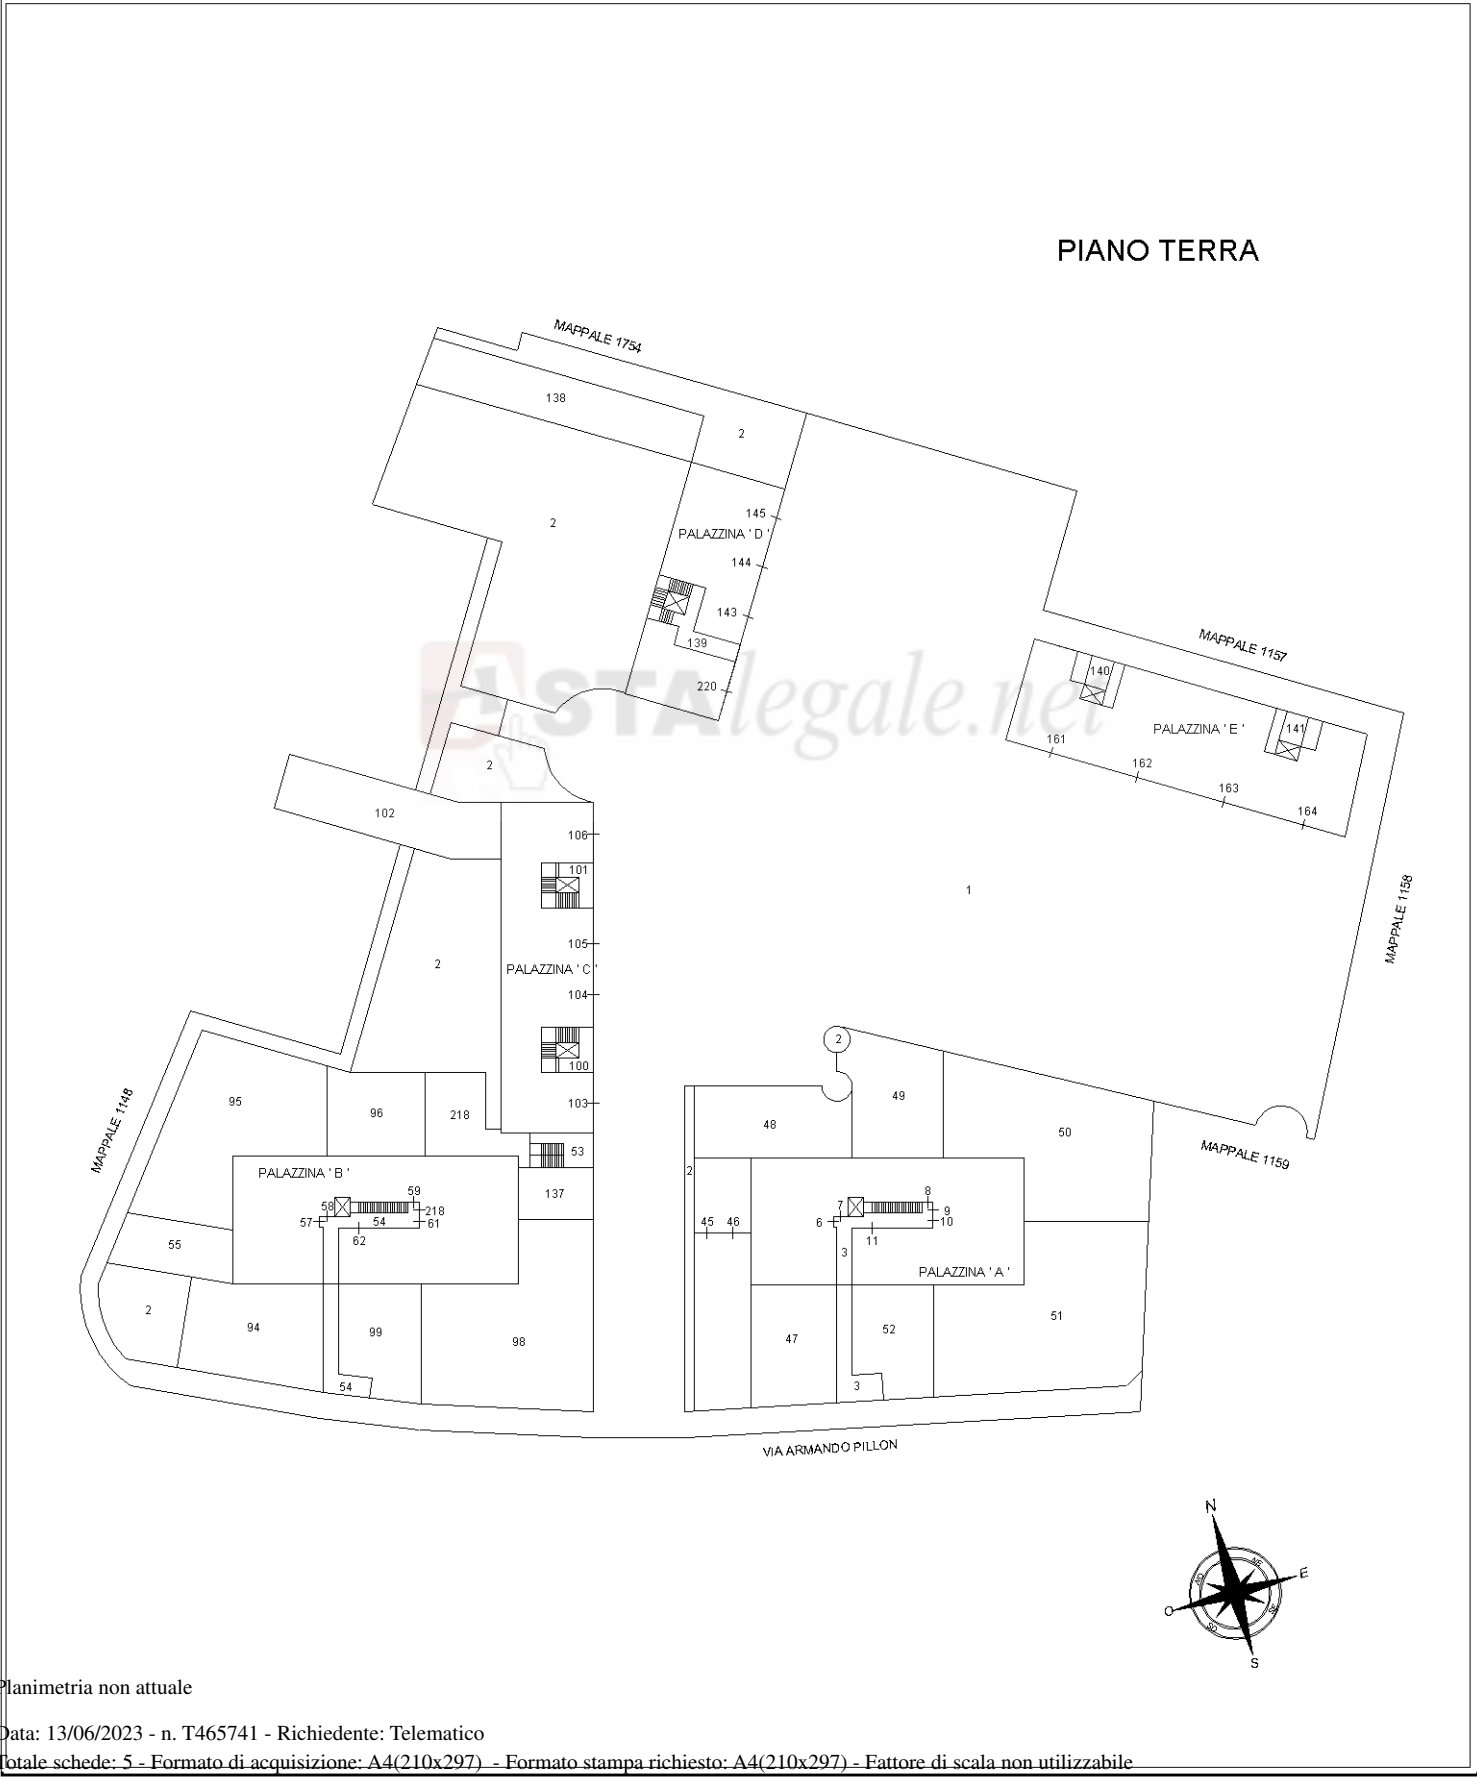


ELABORATO PLANIMETRICO	Compilato da: Scarabello Livio	Isritto all'albo: Geometri	Prov. Padova	N. 1074
Comune di Abano Terme	Sezione:	Foglio: 12	Particella: 1156	Proprietà n. 07/12/2010 del
Dimostrazione grafica dei subalterni		Tipo Mappale n. del Scala 1 : 500		

Agenzia del Territorio
CATASTO FABBRICATI
Ufficio provinciale di Padova


Planimetria catastale

Data: 13/06/2023 - n. T465741 - Richiedente: Telematico


Totale schede: 5 - Formato di acquisizione: A3(297x420) - Formato stampa richiesto: A4(210x297) - Fattore di scala non utilizzabile

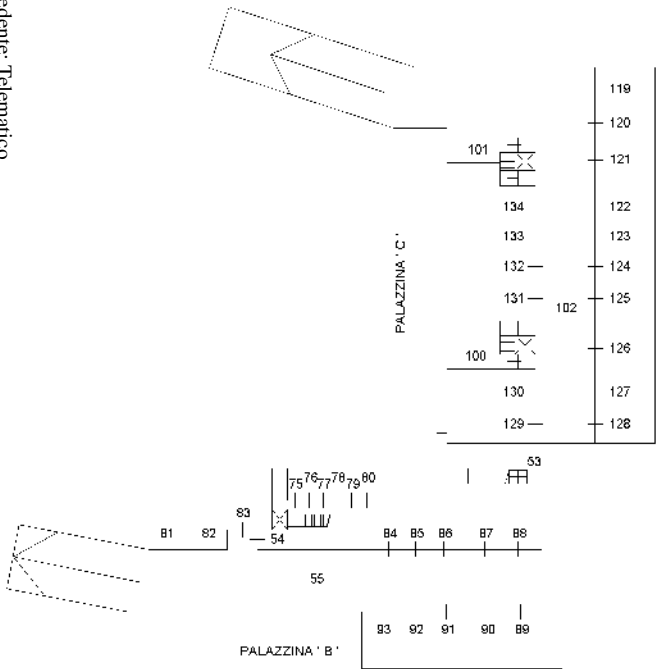

PIANO PRIMO SOTTOSTRADA

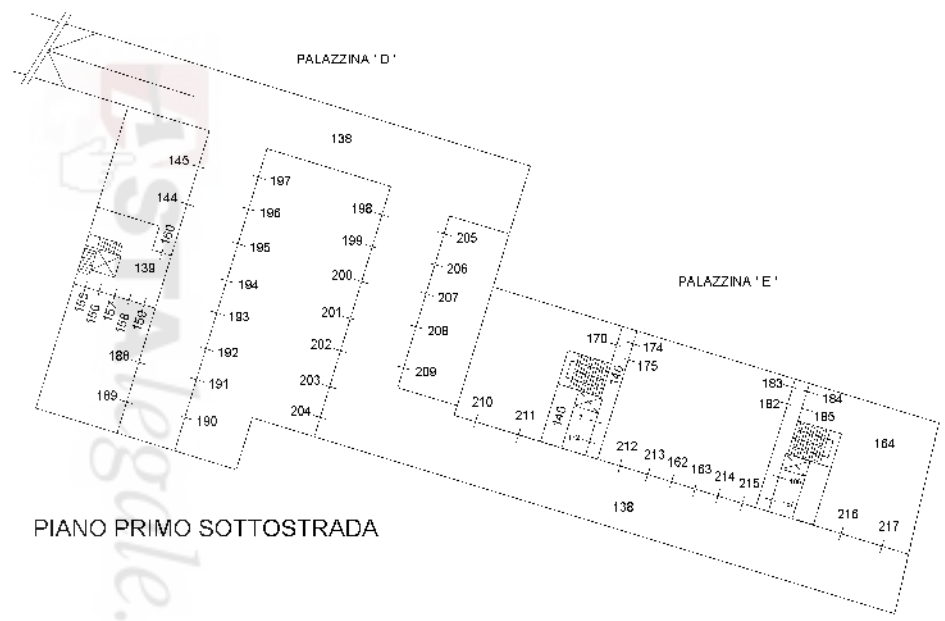

PIANO PRIMO SOTTOSTRADA

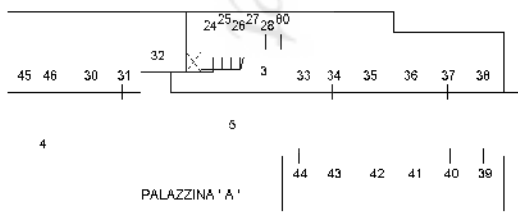


PIANO PRIMO SOTTOSTRADA







ELABORATO PLANIMETRICO	Compilato da: Scarabello Livio	Isritto all'albo: Geometri	Prov. Padova	N. 1074
Comune di Abano Terme	Sezione:	Foglio: 12	Particella: 1156	Proprietà n. 07/12/2010 del
Dimostrazione grafica dei subalterni		Tipo Mappale n. del Scala 1 : 500		

Agenzia del Territorio
CATASTO FABBRICATI
Ufficio provinciale di Padova

Planimetria catastale
Data: 13/06/2023 - n. T465741 - Richiedente: Telematico
Formato di acquisizione: A3(297x420) - Formato stampa richiesto: A4(210x297) - Fattore di scala non utilizzabile

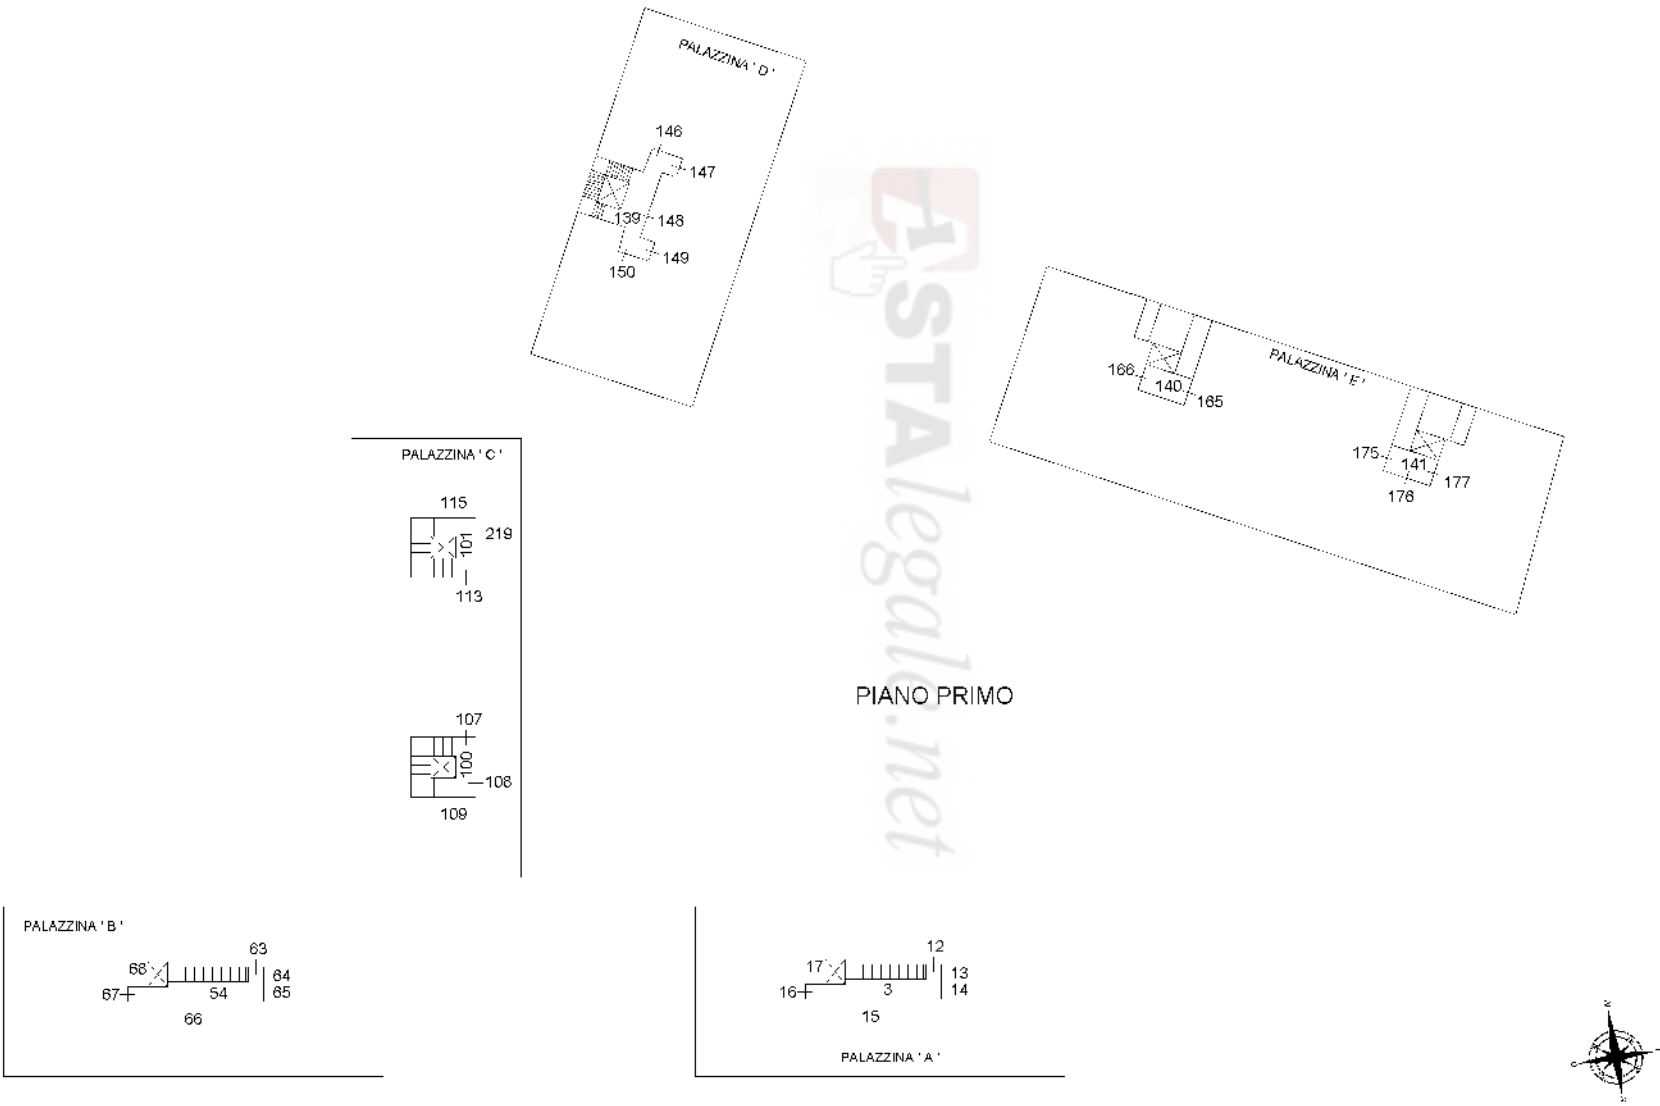

ELABORATO PLANIMETRICO	Compilato da: Scarabello Livio	Isritto all'albo: Geometri	Prov. Padova	N. 1074
Comune di Abano Terme	Sezione:	Foglio: 12	Particella: 1156	Proprietà n. 07/12/2010 del
Dimostrazione grafica dei subalterni			Tipo Mappale n.	del Scala 1 : 500

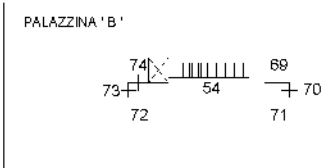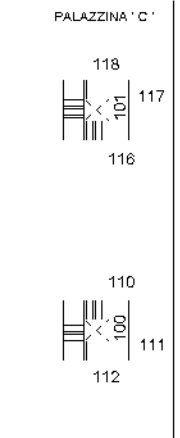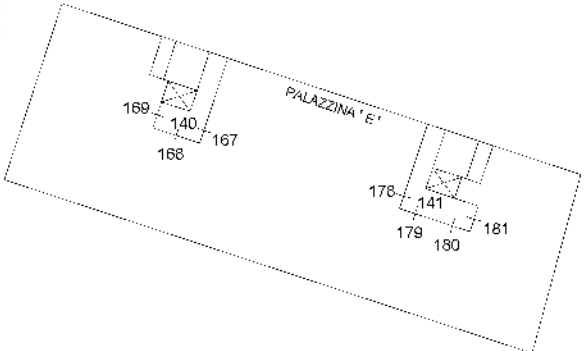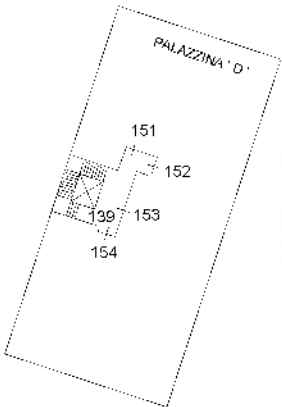






PIANO SECONDO

ASTALEGALE.net

Agenzia del Territorio
CATASTO FABBRICATI
Ufficio provinciale di Padova

Planimetria catastale
Data: 13/06/2023 - n. T465741 - Richiedente: Telematico
Formato di acquisizione: A3(297x420) - Formato stampa richiesto: A4(210x297) - Fattore di scala non utilizzabile

ELABORATO PLANIMETRICO	Compilato da: Scarabello Livio	Isritto all'albo: Geometri	Prov. Padova	N. 1074
Comune di Abano Terme	Sezione:	Foglio: 12	Particella: 1156	Proprietà n. 07/12/2010 del
Dimostrazione grafica dei subalterni		Tipo Mappale n. del Scala 1 : 500		

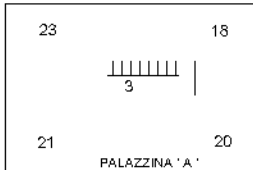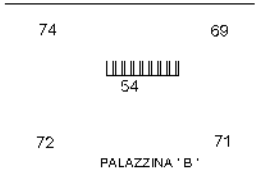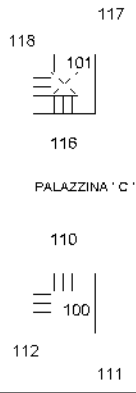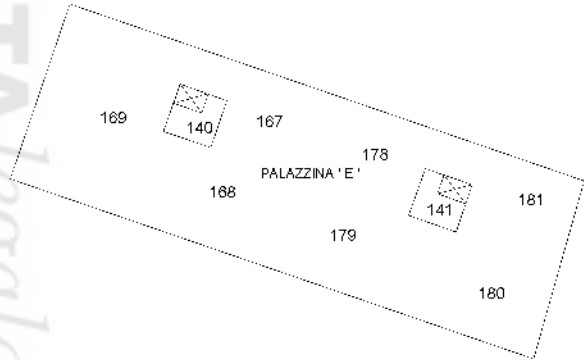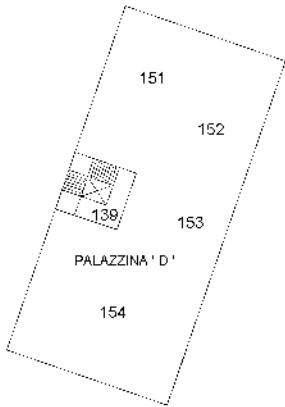

PIANO TERZO

