

MODULARIO
F. rig. rend. 497



MINISTERO DELLE FINANZE

DIPARTIMENTO DEL TERRITORIO


CATASTO EDILIZIO URBANO (RDL 13-4-1939, n. 652)

MOD **BN** (CEU)


LIRE
500

Planimetria di u.i.u. in Comune di CALESTANO via BORSANO


civ. 36

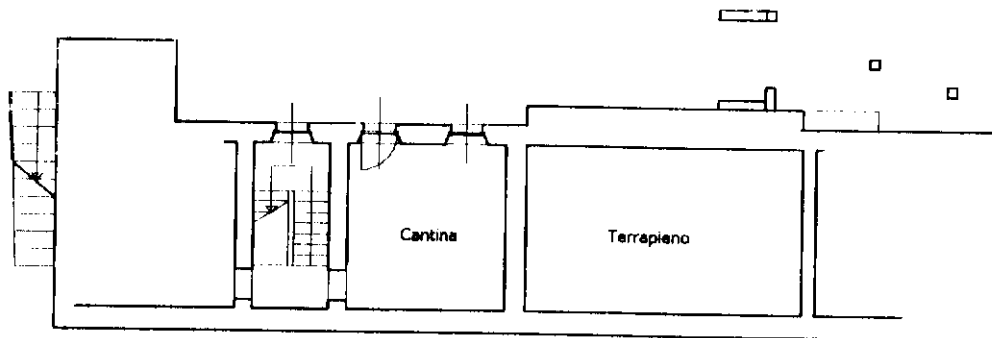


Pianta piano interrato

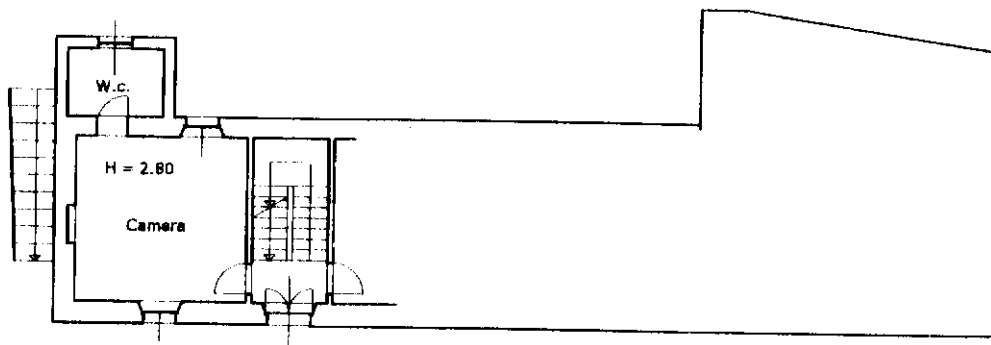

Pianta piano terra

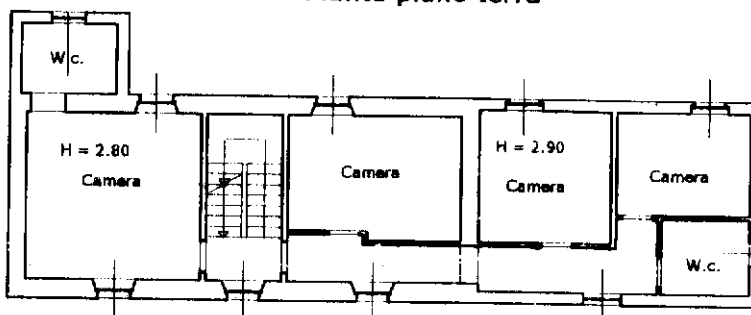


Pianta piano primo

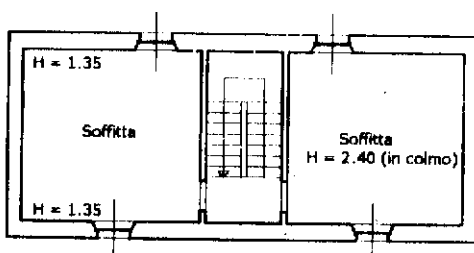

Pianta piano secondo (sottotetto)

ORIENTAMENTO

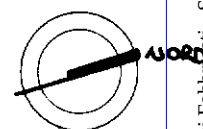

SCALA DI 1:200

Dichiarazione di N.C. ☐

Denuncia di variazione ☒

Compilata dal GEOM. LOCHE
(Titolo, cognome e nome)

UMBERTO

Iscritto all'albo dei GEOMETRI
della provincia di PARMA n. 2622

data 21/01/99 Firma

RISERVATO ALL'USO CIVILE

650



Data presentazione: 28/07/1999 - Data: 16/10/2024 - n. T62344 - Richiedente: PRTCHR74L49G337X
Totale schede: 1 - Formato di acquisizione: A4(210x297) - Formato stampa richiesto: A4(210x297)

Identificativi catastali
147 sub. 8

nome 01
Catasto dei Fabbricati - Situazione al 16/10/2024 - Comune di CALESTANO (B408) - < Foglio 15 - Particella 147 - Subalterno 8 >
VIA BORSANO n. 36 Piano SI-I - 1-2

MODULARIO
F. rig. rend. 487



MINISTERO DELLE FINANZE


DIPARTIMENTO DEL TERRITORIO

CATASTO EDILIZIO URBANO (RDL 13-4-1939, n. 652)


MOD. **BN** (CEU)

LIRE
500

Planimetria di u.i.u. in Comune di CALESTANO (PR.) via BORSANO civ. 36

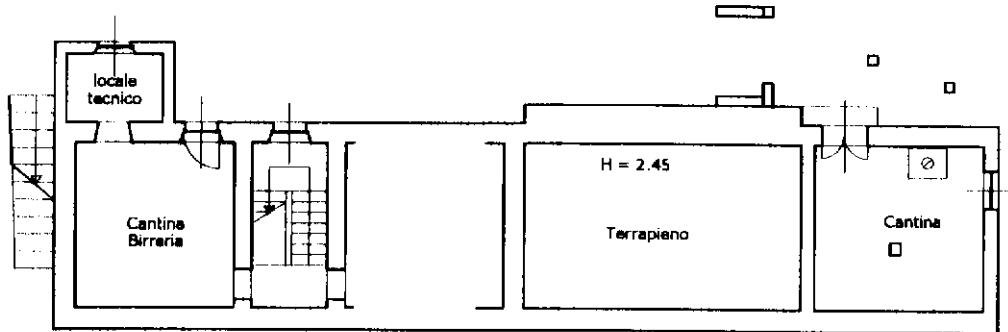


Pianta piano interrato

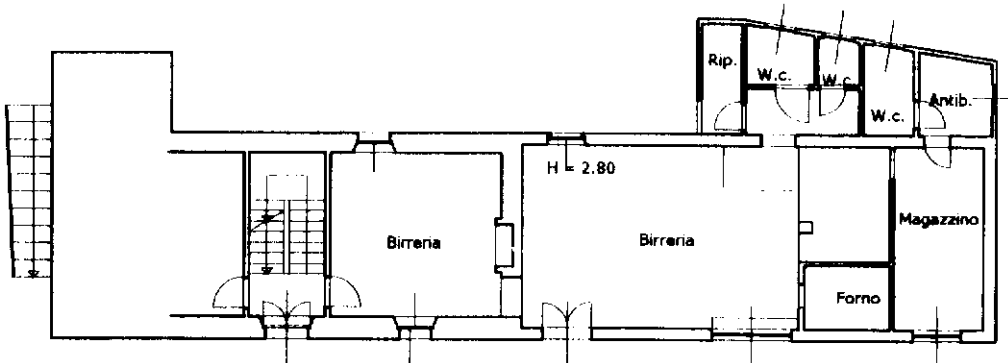

Pianta piano terra

ORIENTAMENTO

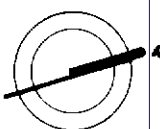

SCALA DI 1:200

Dichiarazione di N.C.

Domanda di variazione

Compilata dal GEOM. LOCHE

(Titolo, cognome e nome)

UMBERTO

RISERVATO ALL'UFFICIO

Data presentazione: 28/07/1999 - Data: 16/10/2024 - n. T62345 - Richiedente: PRTCHR74L49G337X

Totale schede: 15 - Formato di acquisizione: A4(210x297) - Formato stampa richiesto: A4(210x297)

n. 147 sub. 9

della provincia di PARMA

data 28/07/1999 Firma






N=-78300

E=49500

1 Particella: 147

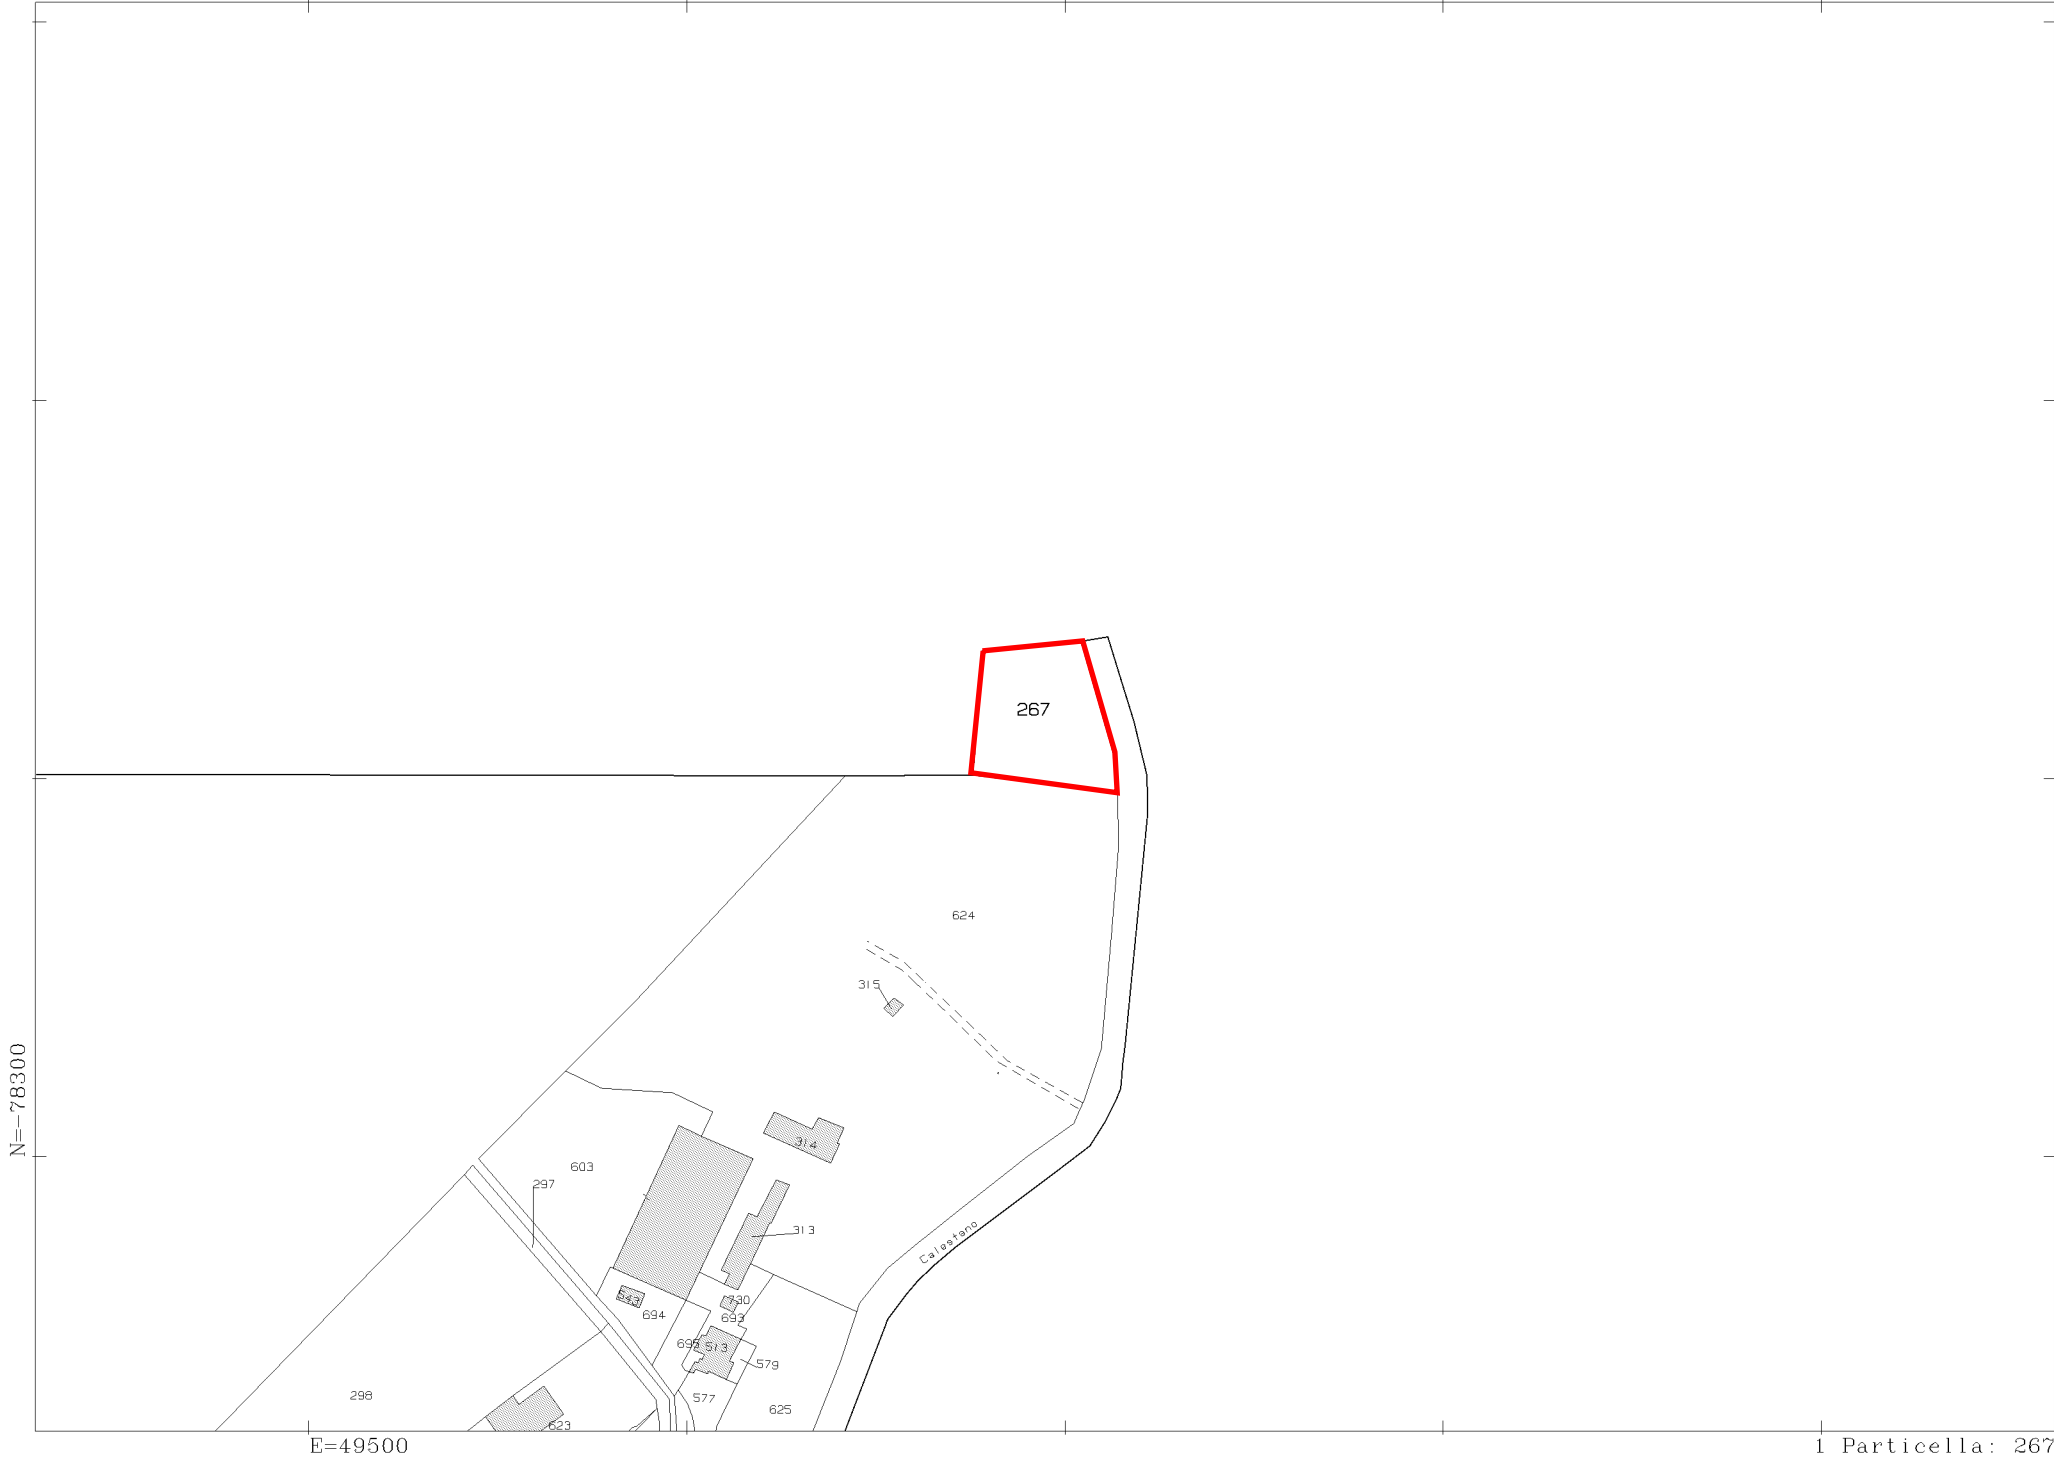

Comune: (PR) CALESTANO
Foglio: 19
Scala originale: 1:2000
Dimensione cornice: 534.000 x 378.000 metri
Protocollo pratica T59618/2024
16-Ott-2024 9:52:25