


PLANIMETRIA STATO ATTUALE – h 3,03

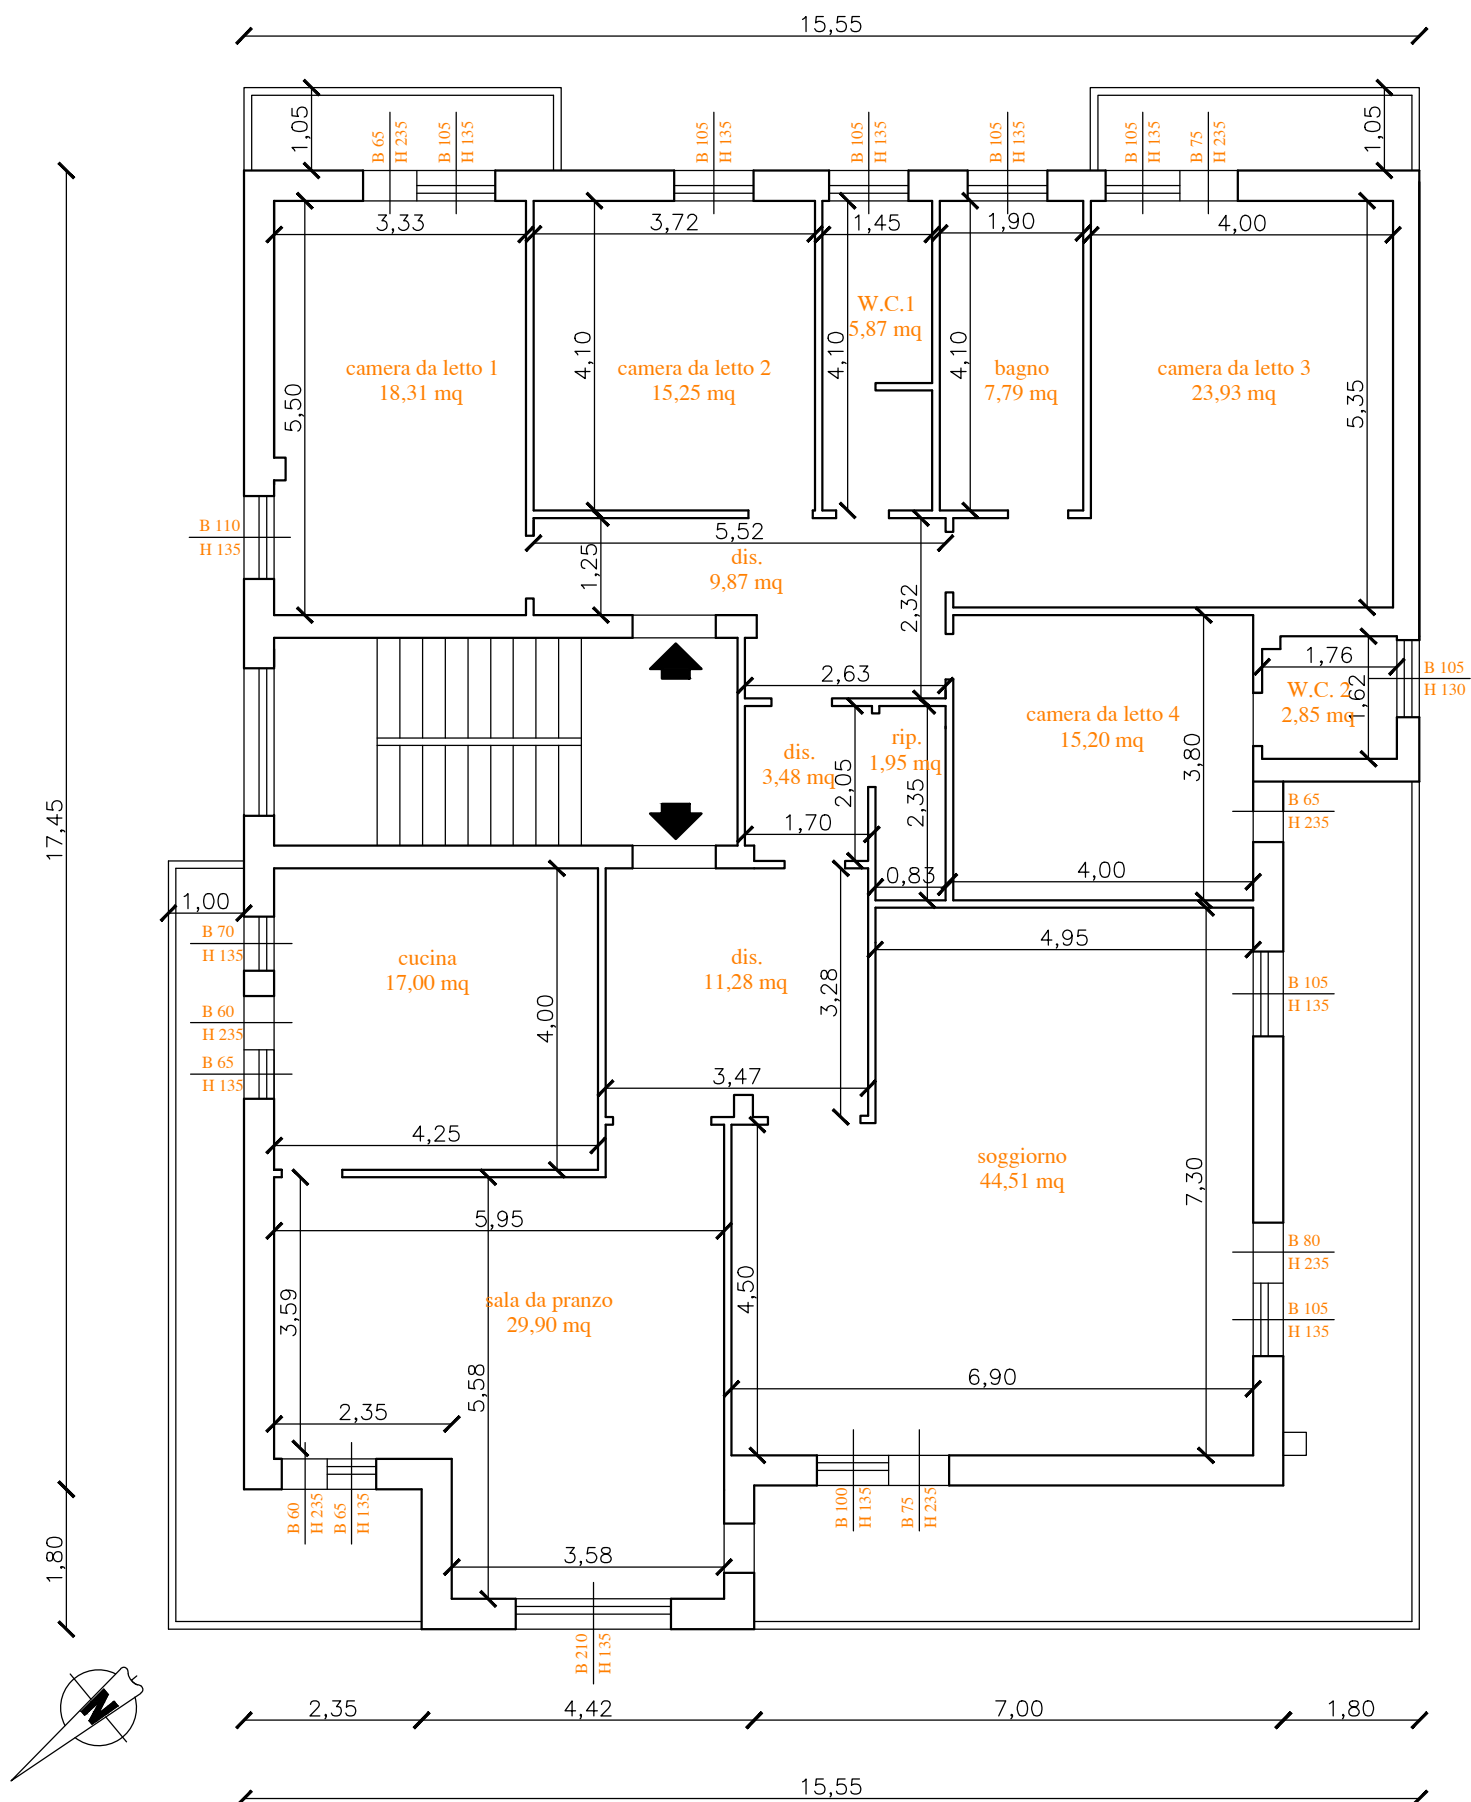

scala 1:100