

**Agenzia delle Entrate
CATASTO FABBRICATI
Ufficio Provinciale di
Roma**

Dichiarazione protocollo n. RM0328719 del 15/09/2021

Comune di Palestrina

Via Formaletavole

civ. 5

Identificativi Catastali:

Sezione:

Foglio: 33

Particella: 123

Subalterno: 501

Compilata da:
Consoli Damiano

Iscritto all'albo:
Geometri

Prov. Roma


N. 9859

Planimetria


Scheda n. 1

Scala 1:200

ABITAZIONE

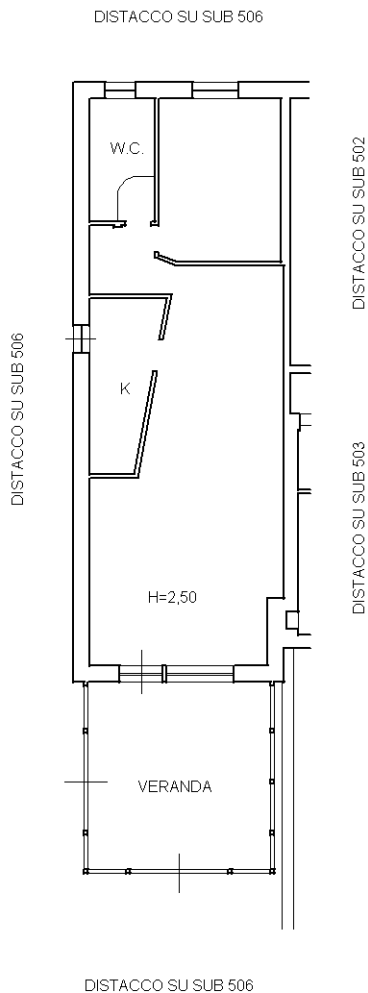

PIANO PRIMO SOTTOSTRADA

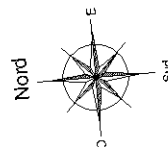

Ultima planimetria in atti

Agenzia del Territorio
CATASTO FABBRICATI
Ufficio Provinciale di
Roma

Dichiarazione protocollo n. RM0804057 del 04/11/2004

Planimetria di u.i.u. in Comune di Palestrina

Forma Le Tavole

civ. SNC

Identificativi Catastali:

Sezione:

Foglio: 33

Particella: 123

Subalterno: 502

Compilata da:
Pasquazi Mario

Iscritto all'albo:
Geometri

Prov. Roma


N. 7015

Scheda n. 1

Scala 1:100

ABITAZIONE
PIANO TERRA
H. 270

ABITAZIONE SUB 503

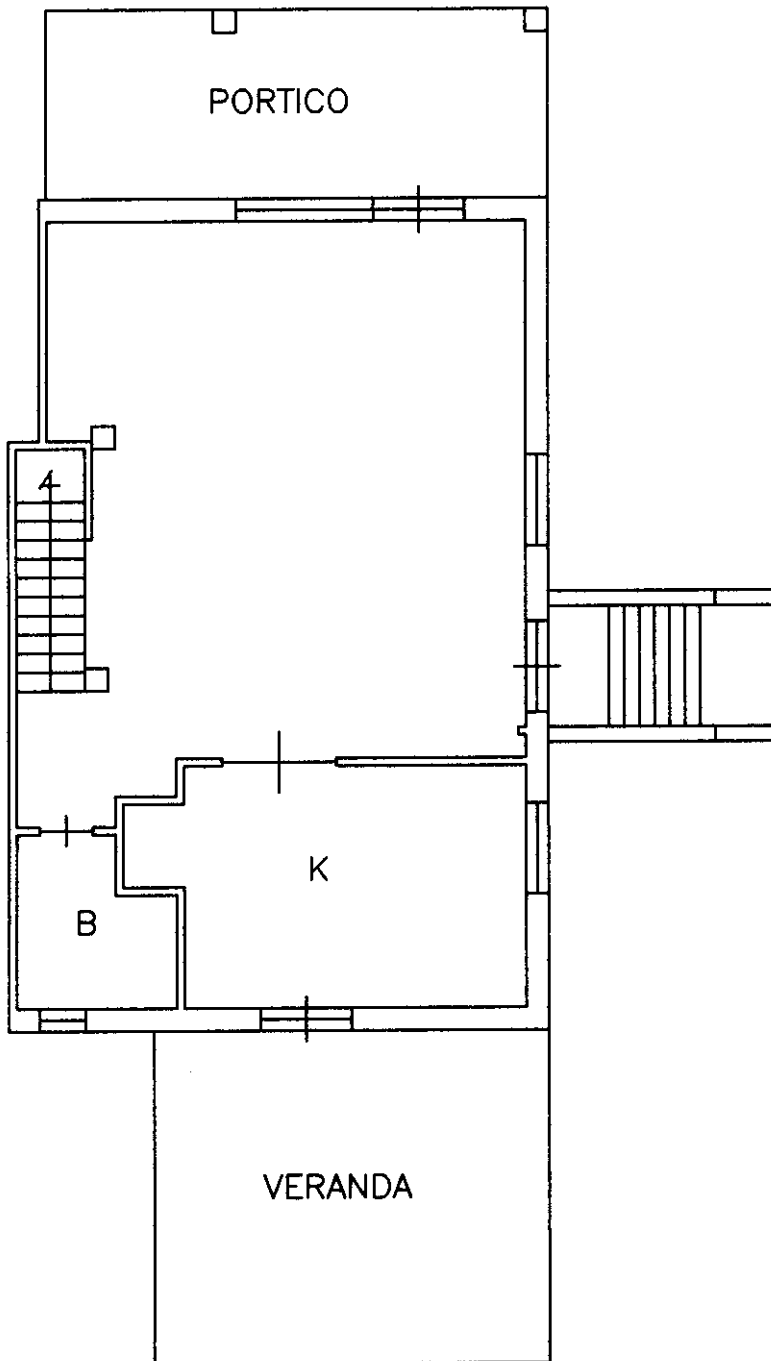

Ultima planimetria in atti

**Agenzia del Territorio
CATASTO FABBRICATI
Ufficio Provinciale di
Roma**

Dichiarazione protocollo n. RM0804057 del 04/11/2004

Planimetria di u.i.u. in Comune di Palestrina

Forma Le Tavole

civ. SNC

Identificativi Catastali:

Sezione:

Foglio: 33

Particella: 123

Subalterno: 502

Compilata da:
Pasquazi Mario

Iscritto all'albo:
Geometri

Prov. Roma

N. 7015


Scheda n. 2

Scala 1:100

ABITAZIONE
PIANO SEMINTERRATO
H. 270

ABITAZIONE SUB 501

ABITAZIONE SUB 503

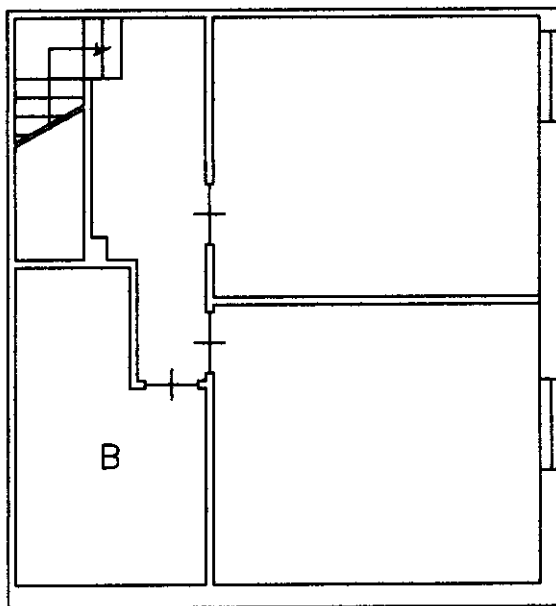

BOX SUB 505



Ultima planimetria in atti

Agenzia delle Entrate
CATASTO FABBRICATI
Ufficio Provinciale di
Roma

Dichiarazione protocollo n. RM0328719 del 15/09/2021

Comune di Palestrina

Via Formaletavole

civ. 5

Identificativi Catastali:

Sezione:

Foglio: 33

Particella: 123

Subalterno: 503

Compilata da:
Consoli Damiano

Iscritto all'albo:
Geometri

Prov. Roma


N. 9859

Planimetria


Scheda n. 1

Scala 1:200


ABITAZIONE

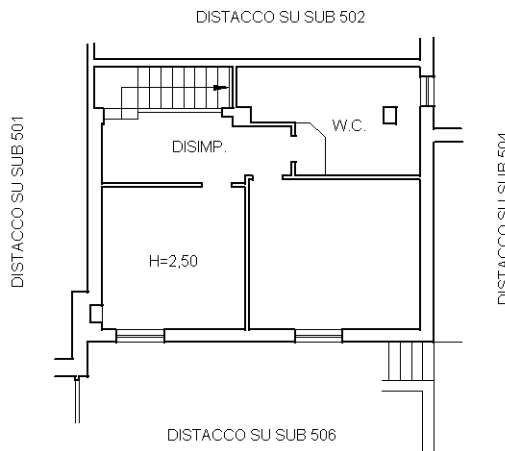

PIANO PRIMO SOTTOSTRADA

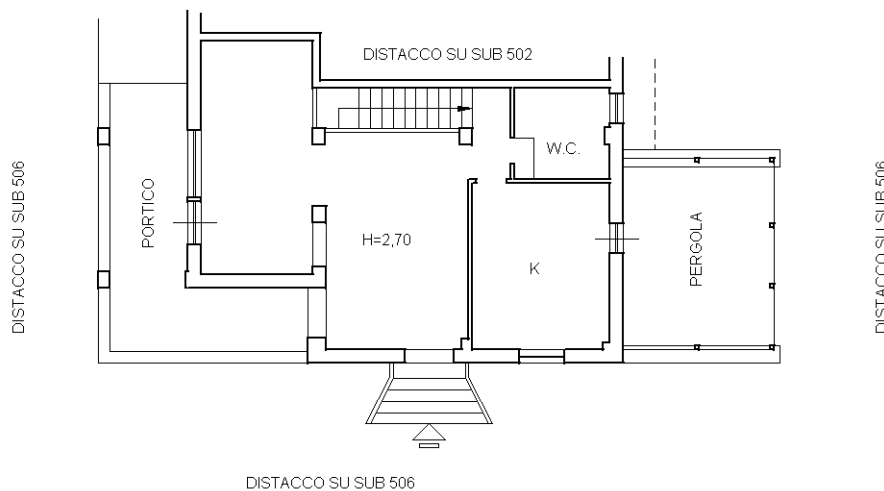

PIANO TERRA

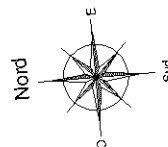

Ultima planimetria in atti

Catasto dei Fabbricati - Situazione al 11/03/2023 - Comune di PALESTRINA(G274) - < Foglio 33 - Particella 123 - Subalterno 503 >
VIA FORMALETAVOLE n. 5 Piano S1-T

**Agenzia del Territorio
CATASTO FABBRICATI
Ufficio Provinciale di
Roma**

Dichiarazione protocollo n. RM0804057 del 04/11/2004

Planimetria di u.i.u. in Comune di Palestrina

Forma Le Tavole

civ. SNC

Identificativi Catastali:

Sezione:

Foglio: 33

Particella: 123

Subalterno: 505

Compilata da:
Pasquazi Mario

Iscritto all'albo:
Geometri

Prov. Roma

N. 7015


Scheda n. 1

Scala 1:100

**BOX
PIANO SEMINTERRATO
H.270**

ABITAZIONE SUB 502

DISTACCO SU BOX SUB 504

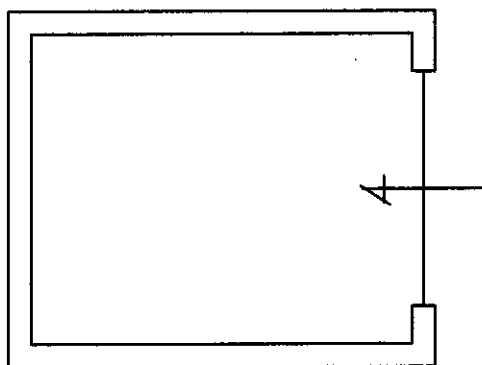

Catasto dei Fabbricati - Situazione al 11/03/2023 - Comune di PALESTRINA(G274) - < Foglio 33 - Particella 123 - Subalterno 505 >
FORMA LE TAVOLE n. SNC Piano S1

Ultima planimetria in atti