

Agenzia delle Entrate
CATASTO FABBRICATI
Ufficio Provinciale di
Roma



Dichiarazione protocollo n. RM0316562del 26/05/2016
Planimetria di u.i.u. in Comune di Guidonia Montecelio
Via Michelangelo Buonarroti civ. SNC

Identificativi Catastali:	Compilata da:
Sezione: MON	Arturo Stefano
Foglio: 24	Iscritto all'albo:
Particella: 867	Geometri
Subalterno: 516	Prov. Roma N. 9850

Scheda n. 1 Scala 1:100

EDIFICIO B

PIANO TERRA
ABITAZIONE int. O
H= 2.75 ml

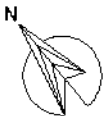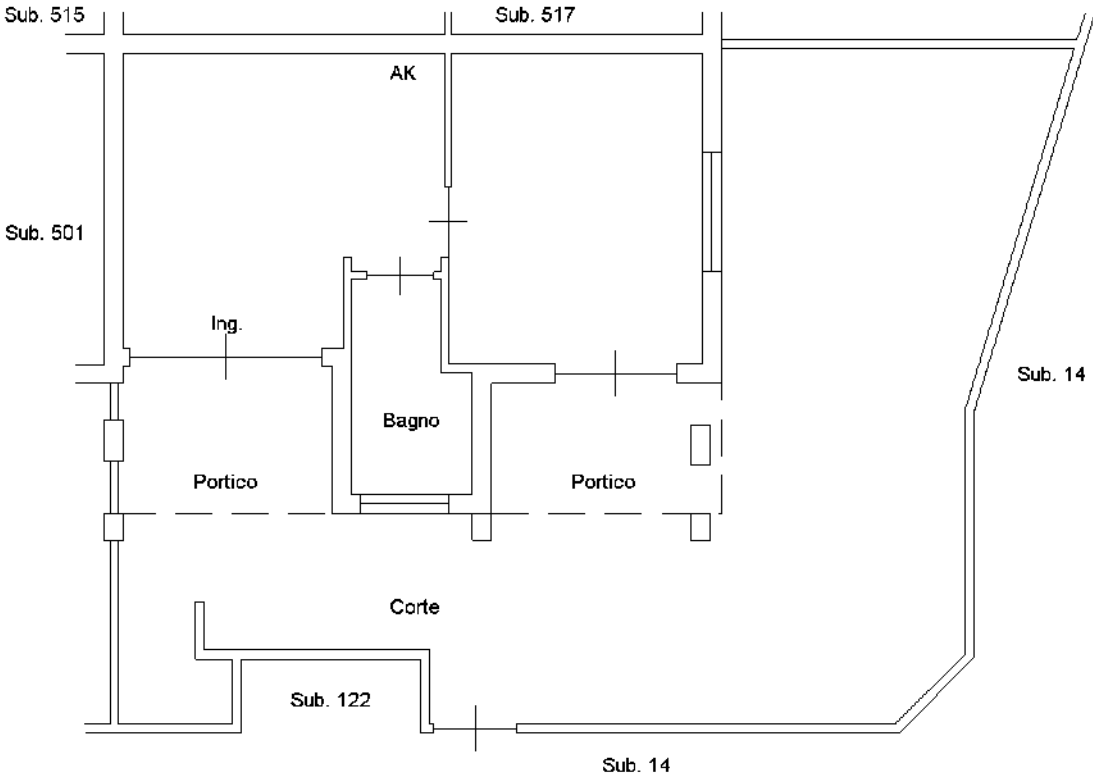

Ultima planimetria in atti

Catasto dei Fabbricati - Situazione al 16/02/2022 - Comune di GUIDONIA MONTECELIO (E263) - < Sez. Urb.: MON - Foglio: 24 - Particella: 867 - Subalterno: 516 >
VIA MICHELANGELO BUONARROTI SNC piano: T interno: O edificio: B;

Agenzia del Territorio
CATASTO FABBRICATI
Ufficio Provinciale di
Roma

Dichiarazione protocollo n. RM1217131del 26/10/2011	
Planimetria di u.i.u. in Comune di Guidonia Montecelio	
Ad Angolo Con Via Michelangelo Buonarroti	
civ. SNC	
Identificativi Catastali:	Compilata da:
Sezione: MON	Capriotti Cristian
Foglio: 24	Isritto all'albo:
Particella: 867	Geometri
Subalterno: 25	Prov. Roma
	N. 9626

Scheda n. 1 Scala 1:100

PIANO INTERRATO
BOX AUTO N.1
H= 3.55 ml

