

Obbligo B'el. 9792 Costa

**Agenzia del Territorio
CATASTO FABBRICATI
Ufficio Provinciale di
Genova**

Dichiarazione protocollo n. GE0179921 del 26/07/2005

Planimetria di u.i.u. in Comune di Cogoleto

Via Al Golf

civ. 25

Identificativi Catastali:

Sezione:

Foglio: 11

Particella: 888

Subalterno: 180

Compilata da:

Roba Massimo

Iscritto all'albo:

Geometri

Prov. Genova


N. 2859

Scheda n. 1

Scala 1:200

PIANO PRIMO SOTTO STRADA

H: 270

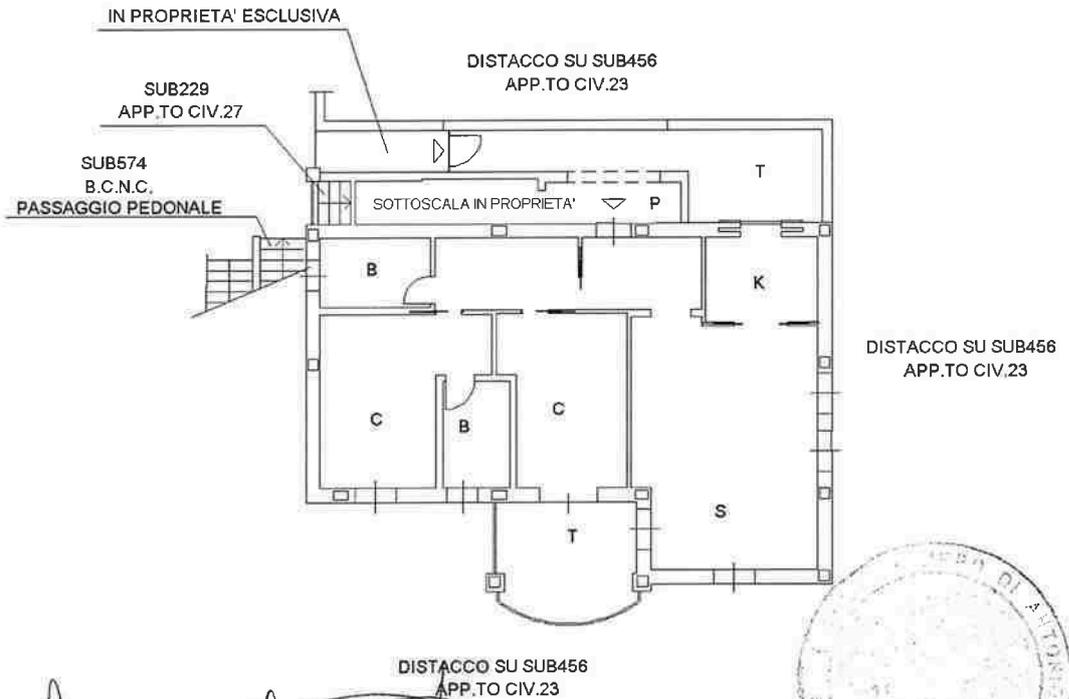

Mirella Maria Durini
Gianni Lenti



ORIENTAMENTO



Catasto dei Fabbricati - Situazione al 08/04/2021 - Comune di COGOLETO (C823) - < Foglio: 11 - Particella: 888 - Subalterno: 180 >
VIA AL GOLF n. 25 piano: S1;

Ultima planimetria in atti

Data: 08/04/2021 - n. T240122 - Richiedente: DMRFP73D30F158G

Totale schede: 1 - Formato di acquisizione: A4(210x297) - Formato stampa richiesto: A4(210x297)