

Agenzia del Territorio CATASTO FABBRICATI Ufficio Provinciale di Roma	Dichiarazione protossib n. RM0959633 del 25/09/2012 Planimetria di u.i.u. in Comune di Roma Via Giovanni Paisiello civ. 34	
	Identificativi Catastali: Sezione: Foglio: 549 Particella: 123 Subalterno: 104	Compilata da: Di Russo Marco Iscritto all'albo: Geometri Prov. Roma N. 07540


Scheda n. 1 Scala 1:100

ABITAZIONE

PIANO 4 - INT. 12

H= 3,00 ml

VIA GIOVANNI PAISIELLO

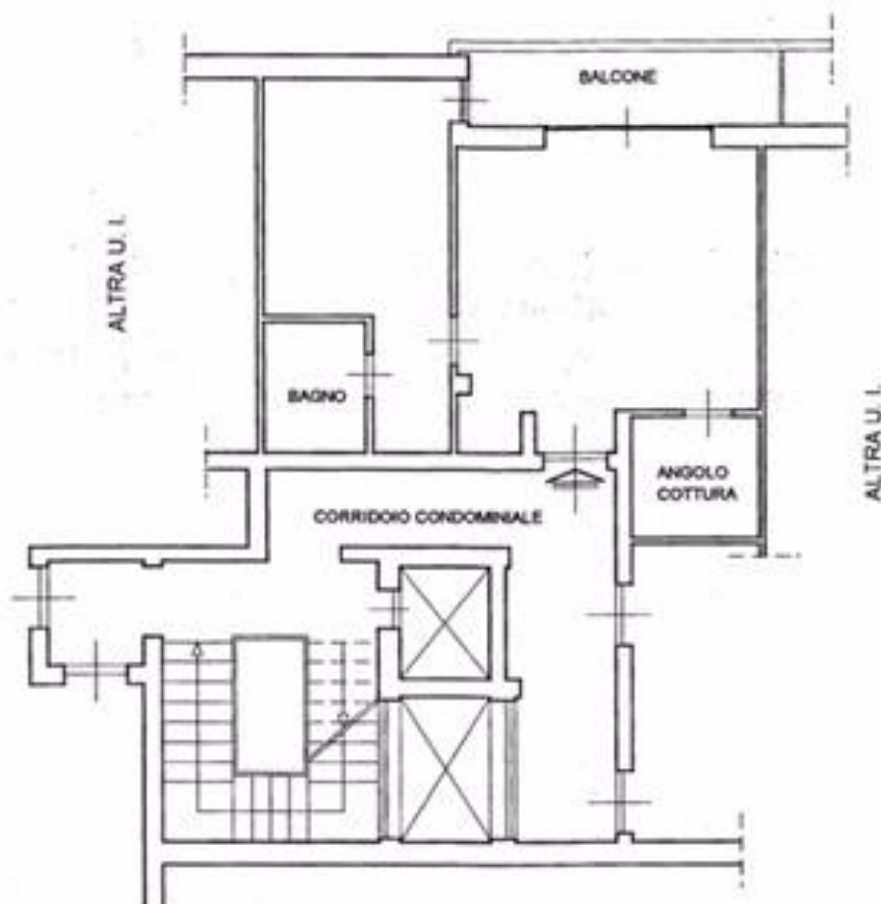

Catasto dei Fabbricati - Situazione al 25/09/2012 - Comune di ROMA (T3001) - < Foglio: 549 - Particella: 123 - Subalterno: 104 - VIA GIOVANNI PAISIELLO n. 34 piano: 4 interno: 12;

Ultima planimetria in atti

Data: 25/09/2012 - n. T300254 - Richiedente: DRSMRC67M02H501T

Totale schede: 1 - Formato di acquisizione: A4(210x297) - Formato stampa richiesto: A4(210x297)