

Identificativi Catastali:

Sezione:

Foglio:

Particella:

Subalterno:

Compilata da:
Cesaroni Giacomo

Iscritto all'albo:
Geometri

Prov. Roma


N. 6617

Scheda n. 1

Scala 1:200

ABITAZIONE

h = 2.80

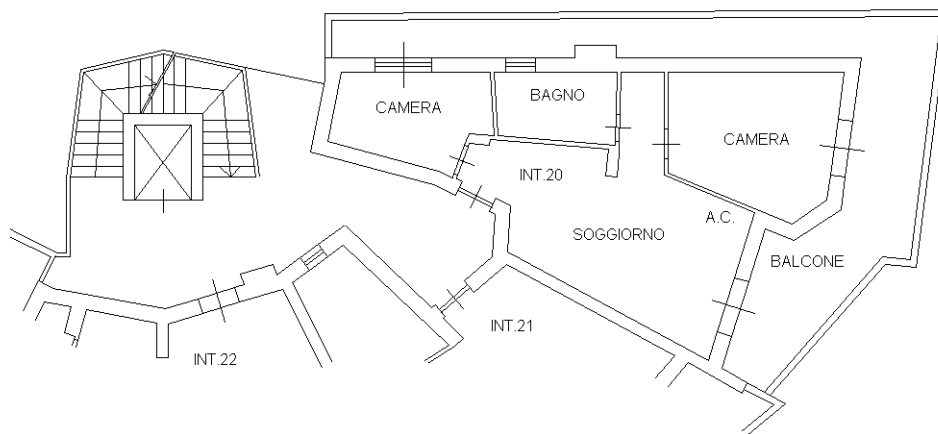

10 metri

