

**Agenzia delle Entrate
CATASTO FABBRICATI
Ufficio Provinciale di
Varese**

Dichiarazione protocollo n. VA0237761 del 21/10/2024

Comune di Cislago

Via Magenta

civ. 458

Identificativi Catastali:

Sezione: CI

Foglio: 8

Particella: 1047

Subalterno: 503

Compilata da:

Uboldi Alessandro

Iscritto all'albo:
Geometri

Prov. Varese

N. 2875



Planimetria

Scheda n. 1

Scala 1:200

PIANO PRIMO

H = 2.77 m

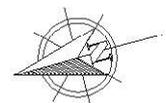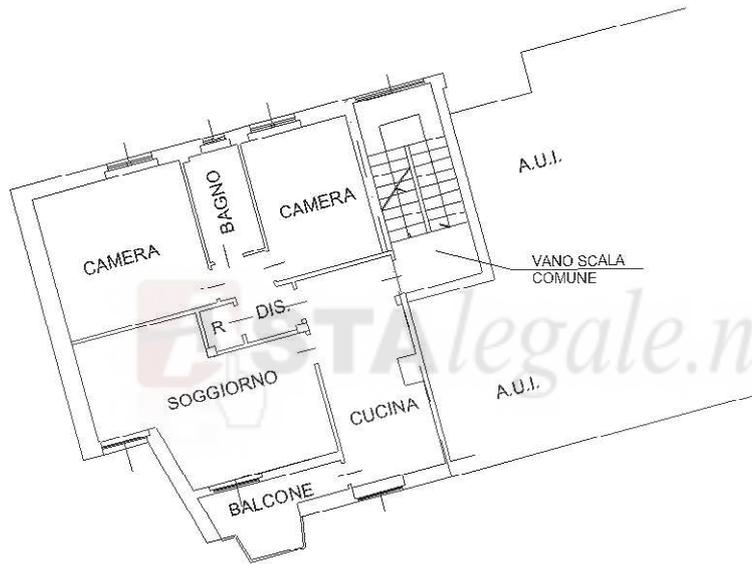

ORIENTAMENTO

Ultima planimetria in atti

Data: 22/10/2024 - n. T160478 - Richiedente: BLDLSN71M27L319T

Totale schede: 1 - Formato di acquisizione: A4(210x297) - Formato stampa richiesto: A4(210x297)

Catasto dei Fabbricati - Situazione al 22/10/2024 - Comune di CISLAGO(C732) - < Sez. urbana CI - Foglio 8 - Particella 1047 - Subalterno 503 >
VIA MAGENTA n. 458 Piano 1

**Agenzia delle Entrate
CATASTO FABBRICATI
Ufficio Provinciale di
Varese**

Dichiarazione protocollo n. VA0237761 del 21/10/2024

Comune di Cislago

Via Magenta

civ. 458

Identificativi Catastali:

Sezione: CI

Foglio: 8

Particella: 1047

Subalterno: 504

Compilata da:

Uboldi Alessandro

Iscritto all'albo:
Geometri

Prov. Varese

N. 2875



Planimetria

Scheda n. 1

Scala 1:200

PRIMO PIANO SOTTO STRADA

H = 2.24 m

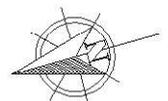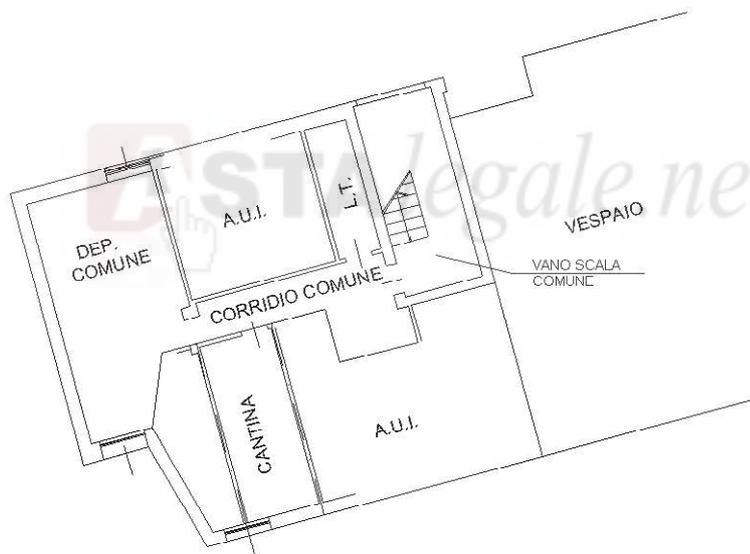

ORIENTAMENTO

Ultima planimetria in atti