





Planimetria di u.i.u. in Comune di MONTEPRANDONE via COLLE S. ANGELO civ. 26

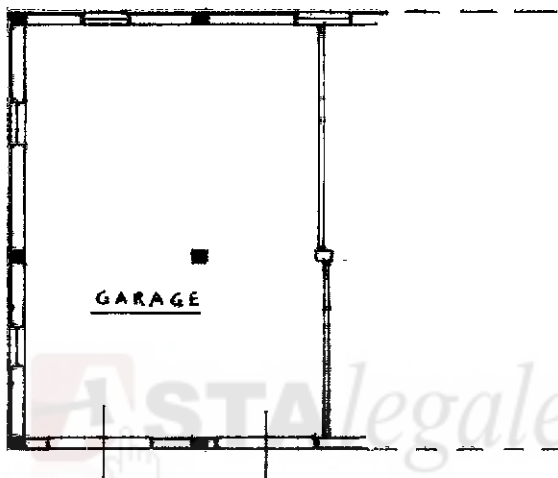

PIANO TERRA

4. m. 3.50

ORIENTAMENTO

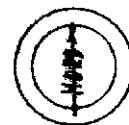

SCALA DI 1:200

Dichiarazione di N.C.



Denuncia di variazione

Compilata dal Geom. Luigi A. M. A. M. A. M.
(Titolo, cognome e nome)

Iscritto all'albo dei Geometri 123456789

della provincia di **ASCOLI**

8/20/24 Pl. 1221797 - Richmond: [REDACTED] 00110605K

RISERVATO ALL'UFFICIO

4807

21 DEC 1957

Ultima planificativa catastale

F. 15 delle provincie di ASCOLI

Data presentazione: 31/12/1992 - Data: 05/08/2024 - P.I.: 1221797 - Richiedente: [REDACTED] - C.F.: 186605K

F. n. 233 sub. A A.4(210-207) F. n. 233 sub. B A.4(210-207)

Totale schede: 1 - Formato di acquisizione: A4 (210x297) - Formato standard: A4 (210x297)


Firmato DA: BASCETI THAD E L'INDIS Emmissioni Dal 05/06/2023 C-REPRINADIFIRMOVQUADAFNOCONUSCF5941: 6336f69b724592a2b2c11a1e830e5d4b8erno 2 > 10 metri



MINISTERO DELLE FINANZE
DIREZIONE GENERALE DEL CATASTO E DEI SS.TT.EE.
CATASTO EDILIZIO URBANO (RDL 13-4-1939, n. 652)

LIRE
350


Planimetria di u.i.u. in Comune di MONTEPRANDONE via COLLE S. ANGELO civ. 26

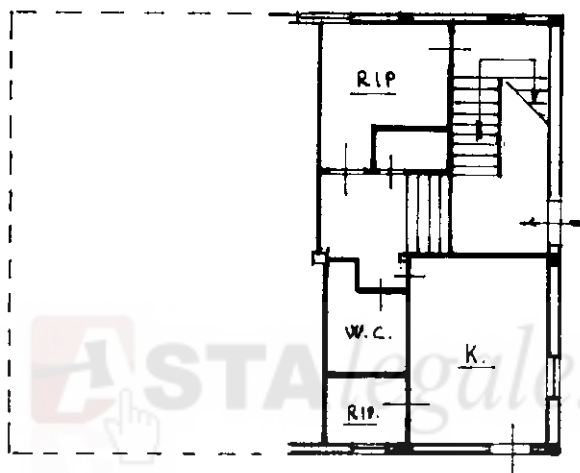

PIANO TERRA

$h = m. 3.50$

ORIENTAMENTO

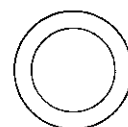

SCALA DI 1: 2

Dichiarazione di N C



Ultima Depaninergia in attuazione

Compilata dal Geom. LO GIU' GIANFRANCO
(Titolo, cognome e nome)

RISERVATO ALL'UFFICIO

Data presentazione: 31/12/1992 - Data: 05/08/2024 - n. T221798 - Richiedente: **Identificativo catastale** **Iscritto all'albo dei** **Geom.** **60010G005R**
Totale schede: 1 - Formato di acquisizione: A4(210x297) - Formato stampa richiesto: A4(210x297)

n. 233 sub 3

data

Firma

data Firma
Astalegale.net - E' vietata la stampa e la riproduzione dei documenti per fini di carattere commerciale. Pubblicazione eseguita giusta iscriz. elenco Min. della Giustizia PDG 28/10/2009

MODULARIO
F. rig. rend. 407




MINISTERO DELLE FINANZE
DIREZIONE GENERALE DEL CATASTO E DEI SS.TT.EE.

CATASTO EDILIZIO URBANO (RDL 13-4-1939, n. 652)

MOD. BN (CEU)

**LIRE
350**


Planimetria di u.i.u. in Comune di MONTEPRANDONE..... via COLLE S. ANGELO..... civ. 26

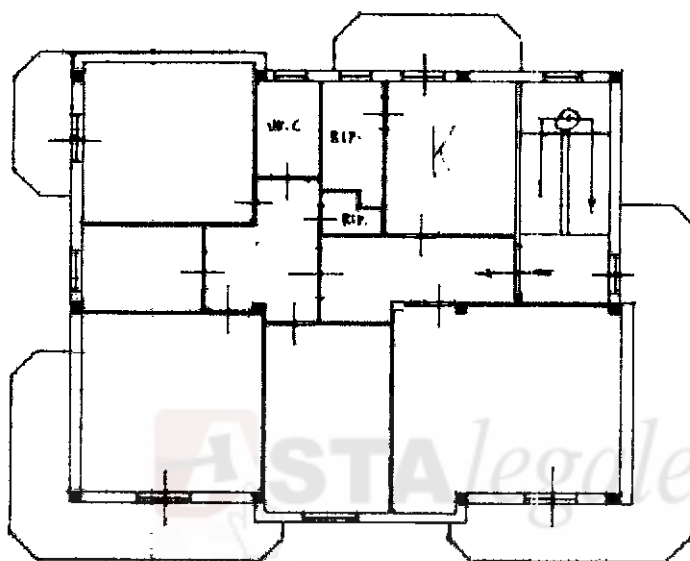

PIANO PRIMO

— h. m. 2.30 —

ORIENTAMENTO

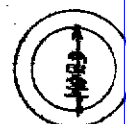

SCALA DI 1:2

Dichiarazione di N.C.



Denuncia di variazione

Compilata dal Georg LORENTZ (Tholo, cognome e nome)

RISERVATO ALL'UFFICIO

Data presentazione: 31/12/1992 - Data: 05/08/2024 - n. T221799 - Richiedente: CRS 5R

Identificativi catastali **iscritto all'albo dei Geometri**

F. 15


n. 233 sub. 4 della provincia di ASTI

data Firma

DEBASSISTHABELEDISESTIMULONAL05/08/2020PEC-REFRINDA-011FIRMATOTOTALFIRMOCVNS(REFIN):6335509702952Pactuel1a1e8330e6ubaberno4>




Planimetria di u.i.u. in Comune di MONTEPRANDONE via COLLE S. ANGELO..... civ. 26.....

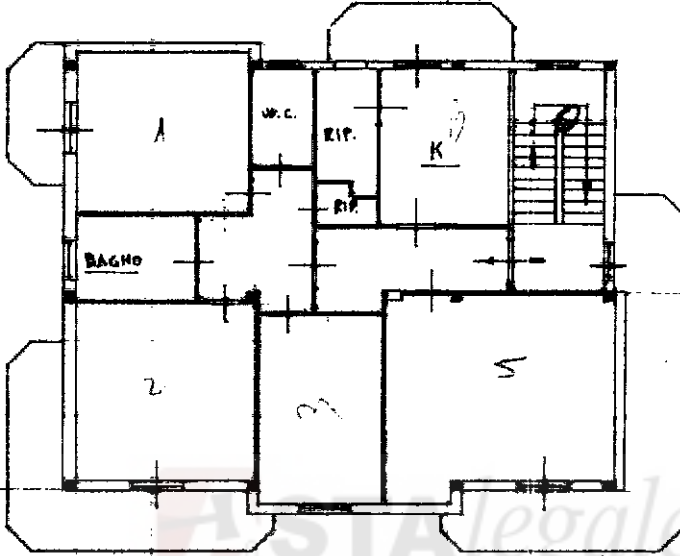

PIANO SECONDO

- 1/2 m. 2.50 -

ORIENTAMENTO

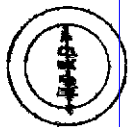

SCALA DI 1:200

Dichiarazione di N.C. ☒
 Denuncia di variazione ☐

Compilata dal G.E.M. L. DE GIACOMINI
(Titolo cognome e nome)

RISERVATO ALL'UFFICIO

4807

31 DIC. 1992

Ultima planimetria in atti
F.15.....

Data presentazione: 3/11/2/1992 - Data: 05/08/2024 - n. T221800 - Richiedente: CRS - Data: 05/08/2024 - R
Totale schede: 1 - Formato di acquisizione: A4 (data: 297) - Formato standard: Finito

Totale schede: 1 - Formato di acquisizione: A4 (210x297)... Formato stampante: A4 (210x297)

Firmato DA: BASSA Sides Tag: 08/08/2025 15:52:29
Firmato DA: ANDREESOMEAL Tag: 08/08/2025 15:52:29
Firmato DA: GURUAP26 BIPA.NG 3 Serial#: 1e7b7ec4014998121b98fe78966703d




DIREZIONE GENERALE DEL CATASTO E DEI SS.IT.EE.

CATASTO EDILIZIO URBANO (RDL 13-4-1939, n. 652)

**LIRE
350**

Planimetria di u.i.u. in Comune di MONTEPRANDONE via COLLE S. ANGELO


civ. 26

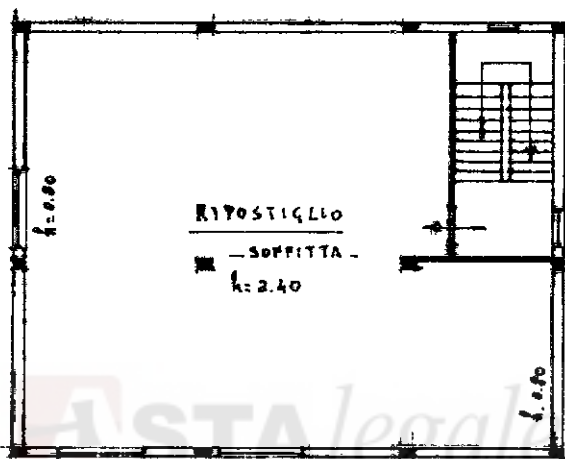

PIANO TERZO. SOFFITTA

— 1/2 x 1/4, 0.80/2.40 —

ORIENTAMENTI

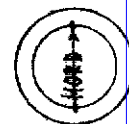

SCALA DI 1:20

Dichiarazione di N.C. ☒
 Denuncia di variazione ☐

Compilata dal Geom. LORENZO CLARIFRANZI
(Titolo, cognome e nome)

iscritto all'albo dei Geometri

della provincia di **Ascoli Piceno**

RISERVATO ALL'UFFICIO

4807
31 DEC. 1992

Ultima planimetria in atti **Identificativa**

F, 15

Data presentazione: 31/12/1992 - Data: 05/08/2024 - n. T221802 - Richiedente: CFSM/600/10G0058

Totale schede: 1 - Formato di acquisizione: A4 (210x297)... Formato stampa: A4 (210x297)...

[illegible]

MODULARIO
F. rig. rend. 400



MINISTERO DELLE FINANZE
DIREZIONE GENERALE DEL CATASTO E DEI SS.TT.EE.
CATASTO EDILIZIO URBANO (RDL 13-4-1939, n. 652)

MOD. **AN** (CEU)

LIRE
400

Planimetria di u.i.u. in Comune di MONTEPRANDONE via COLLE SANT'ANGELO civ.

LIMITE DEL FOGLIO

ORDINE DEGLI INGEGNERI
Dott. Ing. **AGOSTINI GIOVANNI**
N. 5274 del 1986 Prof. 10
della **PROVINCIA DI ASCOLI PICENO**



PIANO TERRA h=3.29 m.

ORIENTAMENTO



SCALA DI 1:

Dichiarazione di N.C. ☐	Compilata dal <u>ING. AGOSTINI GIOVANNI</u> (Titolo: cognome e nome)	RISERVATO ALL'UFFICIO
Denuncia di variazione ☒		
Ultima planimetria in atti		
Identificativi catastali: F. 15 Totale schede: 1 - Formato di acquisizione: A4 (210x297) - Formato catastale: N. 5274 del 1986 Prof. 10 n. <u>233</u> sub. <u>8</u>	scritto all'albo de ING. G. N. ORDINE DEGLI INGEGNERI ING. AGOSTINI GIOVANNI N. 5274 del 1986 Prof. 10 della PROVINCIA DI ASCOLI PICENO	10 OTT. 1997 E02080



MINISTERO DELLE FINANZE
DIPARTIMENTO DEL TERRITORIO

Mod. EP/1 CEU

Ufficio Tecnico Erariale di ASCOLI PICENO

ELABORATO PLANIMETRICO

Pag. n. 1, di 4

Ubicazione e riferimenti catastali dell'immobile	
Comune MONTEPRANDONE	C.T. Sez. Fgl. 15 Mapp. 233
Via/piazza COLLE SANT'ANGELO n.	C.E.U. Sez. Fgl. Mapp.
ESTRATTO DI MAPPA	scala 1: 2000
Tipo mappale n. 9077 del 6.06.1997	

SCALA 1:500

Ultima planimetrica
Data presentazione: 10/10/1997 - Data: 05/08/2024 - n. T228463 - Richiedente: Telematico
Totale schede: 1

Riservato all'Ufficio Tecnico Erariale	L'operatore	IL TECNICO
Protocollo: EO 2079-80 10 OTT. 1997	UPPER. TRIB. MONTI EMILIO	OPERA. TRIB. MONTI EMILIO
Sostituisce il presente mod. EP/1 prot. Annullato e sostituito dal mod. EP/1 prot.		

Firmato Da: CERASA AURELIO Emesso Da: ARUBAPEC S.P.A. NG CA 3 Serial#: 1e7b7ec4014998121b98f8e78966703d



Ufficio Tecnico Erariale di ASCOLI PICENO


ELABORATO PLANIMETRICO

Pag. n. 2 di 4


Comune	Sezione	Foglio	Numero	Tipo mappale n.	del
MONTEPRANDONE		15	233	9077	06.06.1997

DIMOSTRAZIONE GRAFICA DEI SUBALTERNI ASSEGNATI

scala 1: 200

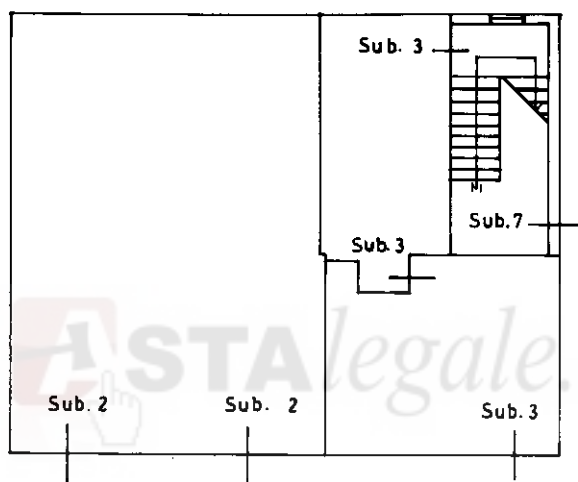

PIANO TERRA

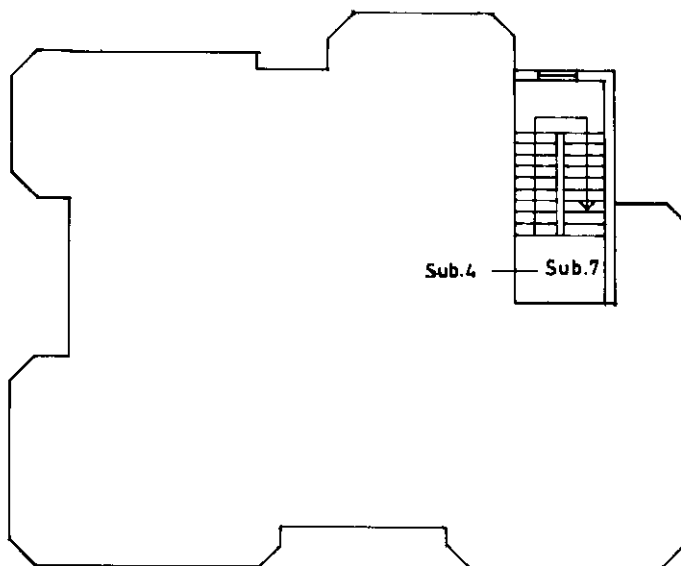

PIANO PRIMO

Riservato all'Ufficio Tecnico Erariale

Protocollo

Sostituisce il presente mod. EP/2 prot

Annullato e sostituito dal mod. EP/2 prot

L'operatore

ORDINE DEGLI INGEGNERI
TECNICO
Dott. Ing. AGOSTINI GIOVANNI
N. 527 dell'Albo P.E. 1978

della PROVINCIA di ASCOLI PICENO

firma e timbro

Ultima planimetria in atti

Data presentazione: 10/10/1997 - Data: 05/08/2024 - n. T228463 - Richiedente: Telematico

Totale schede: 4 - Formato di acquisizione: A4(210x297) - Formato stampa richiesto: A4(210x297) - Fattore di scala non utilizzabile



Ufficio Tecnico Erariale di ASCOLI PICENO


ELABORATO PLANIMETRICO

Pag. n. 3 di 4


Comune	Sezione	Foglio	Numero	Tipo mappale n.	del
MONTEPRANDONE		15	233	9077	06.06.1997

DIMOSTRAZIONE GRAFICA DEI SUBALTERNI ASSEGNATI

scala 1: 200

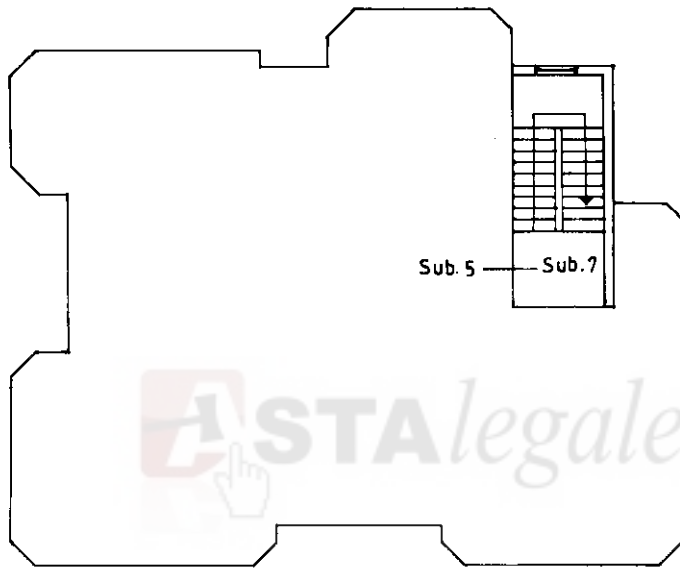

PIANO SECONDO

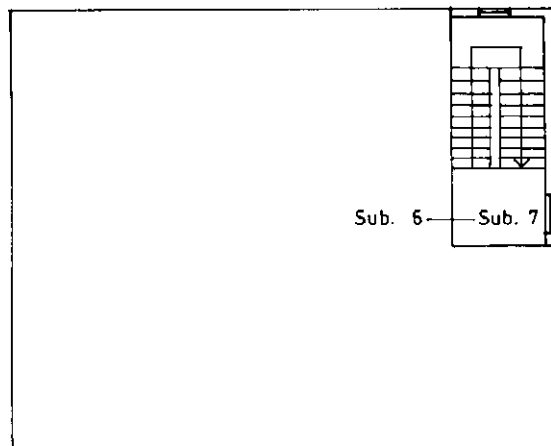

PIANO TERZO

Riservato all'Ufficio Tecnico Erariale

Protocollo

E02079-80

Sostituisce il presente mod. EP/2 prot.

Annullato e sostituito dal mod. EP/2 prot.

L'operatore

Dott. Ing. AGOSTINI GIOVANNI
N. 827 dell'Arch. Ep/2

UFFICIO PROVINCIA DI ASCOLI PICENO

Firma e timbro

Ultima planimetria in atti

Data presentazione: 10/10/1997 - Data: 05/08/2024 - n. T228463 - Richiedente: Telematico

Totale schede: 1 - Formato di acquisizione: A4(210x297) - Formato stampa richiesto: A4(210x297) - Fattore di scala non utilizzabile

MODULARIO
F. - Catasto - 433



MINISTERO DELLE FINANZE
DIPARTIMENTO DEL TERRITORIO

Ufficio Tecnico Erariale di ASCOLI PICENO

ELABORATO PLANIMETRICO

ELENCO DEI SUBALTERNI ASSEGNATI

Pag. n. 4 di 4

Comune		Sezione	Foglio	Numero	Tipo mappale n.		del	
MONTEPRANDONE			15	233	9077		06.06.1997	
Numero	Sub.	UBICAZIONE via/piazza		N. civico	piano	scala	int.	DESCRIZIONE
233	2	VIA COLLE SANT'ANGELO			T			GARAGE
	3	VIA COLLE SANT'ANGELO			T			CUCINA E RIPOST.
	4	VIA COLLE SANT'ANGELO			1			APPARTAMENTO
	5	VIA COLLE SANT'ANGELO			2			APPARTAMENTO
	6	VIA COLLE SANT'ANGELO			3			RIPOSTIGLIO - SOF
								FITTA.
	7	VIA COLLE SANT'ANGELO			T-1-2-3			Bene Comune non
								Censibile (CORTE
								e SCALA) a tutti
								i subalterni.
	8	VIA COLLE SAN'ANGELO			T			GARAGE.

Riservato all'Ufficio Tecnico Erariale

Protocollo

Sostituisce il presente mod. EP/3 prot.

Annullato e sostituito dal mod. EP/3 prot.

L'operatore


ORDINE DEGLI INGEGNERI
Dott. Ing. AGOSTIN GIOVANNI
N. 527 dell'Albo Prof.le

la PROVINCIA di ASCOLI PICENO

Firma e timbro



Ultima planimetria in atti

UFFICIO TECNICO ENERGIARE DI :	COMUNE DI	ELABORATO PLANIMETRICO	
	FOGLIO 15 ALLEG.		
N.C.E.U. PART. N° 1683	PARTIC. 233	scala 1:200	pag. 1

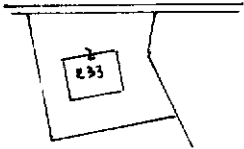

RIFER. TIPO MAPPALE	
N° 51444	del 28-08-1987
SCALA 1:2000	


— LEGENDA SUB.233 —			
FOGLIO	PART. N°	SUB	DESCRIZIONE
15	233	1	BENI COMUNI NON CENSIBILI : CORTE - SCALA
15	233	2	GARAGE PIANO TERRA
15	233	3	CUCINA - RIPOSTIGLI PIANO TERRA
15	233	4	APPARTAMENTO PIANO PRIMO
15	233	5	APPARTAMENTO PIANO SECONDO
15	233	6	RIPOSTIGLIO - SOFFITTA PIANO TERZO

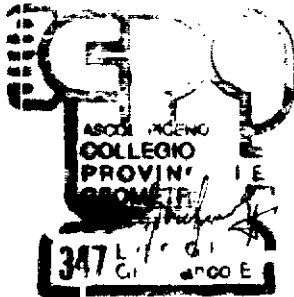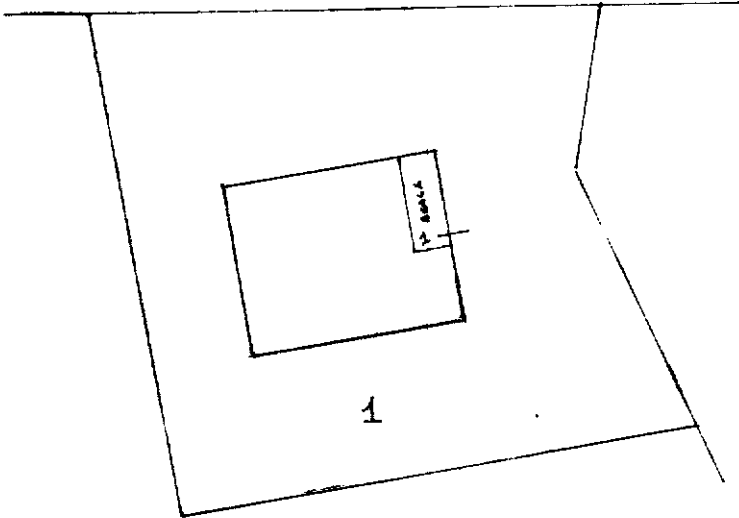


Planimetria non attuale

UFFICIO TECNICO CATASTRALE DI :	COMUNE DI MONTEPRANDONE	ELABORATO PLANIMETRICO	
	FOGLIO 45 ALLEG.		
N.C.E.U. PART. N° 1683	PARTIC. 233	scala 1:200	pag. 2


RIFER. TIPO MAPPALE		
N° 51444	del 28-08-1987	SCALA 1:2000

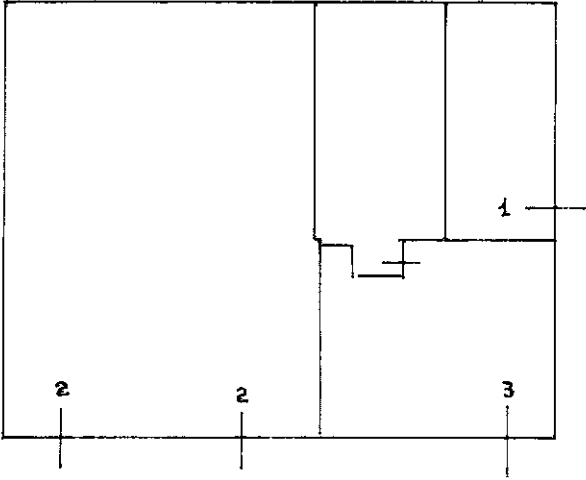


PIANO TERRA

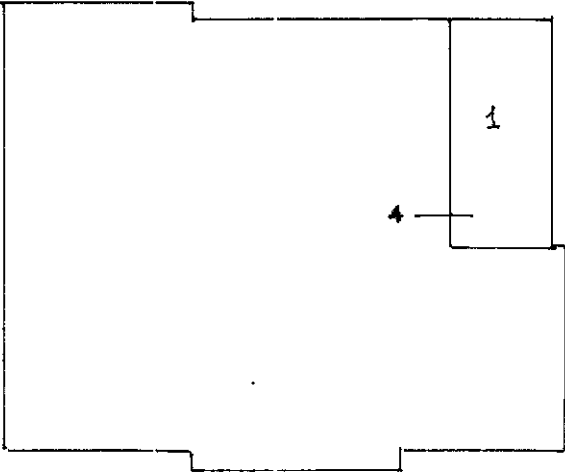


PIANO PRIMO

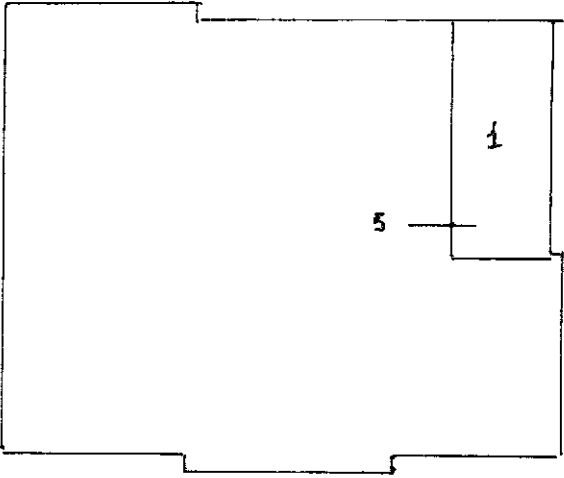

PIANO SECONDO

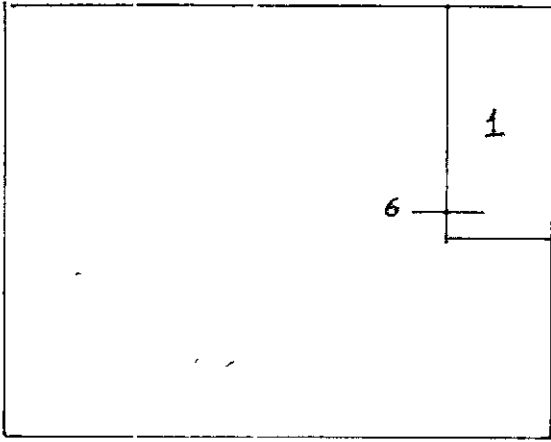

PIANO TERZO - SOFFITTA

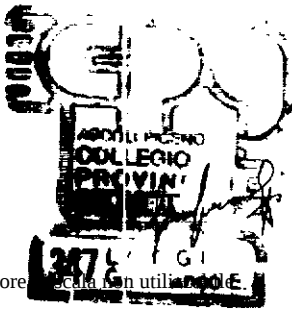

Planimetria non attuale

ACCERTAMENTO DELLA PROPRIETA' IMMOBILIARE URBANA ELENCO DEI SUBALTERNI ASSEGNATI

Comune	Sezione	Foglio	Particella	Tipo mappale	del:
MONTEPRANDONE		15	233		

Sub	UBICAZIONE via/piazza	n.civ	Piani	Scala	Int	DESCRIZIONE
1						Immobile Soppresso
2	CONTRADA COLLE SANT`ANGELO	26	T			STALLE, SCUDERIE, RIMESSE E AUTORIMESSE
3	CONTRADA COLLE SANT`ANGELO	26	T			ABITAZIONI DI TIPO CIVILE
4	CONTRADA COLLE SANT`ANGELO	26	1			ABITAZIONI DI TIPO CIVILE
5	CONTRADA COLLE SANT`ANGELO	26	2			ABITAZIONI DI TIPO CIVILE
6	CONTRADA COLLE SANT`ANGELO	26	3			MAGAZZINI E LOCALI DI DEPOSITO
7	CONTRADA COLLE SANT`ANGELO	26	2-3 - T-1			Bene comune non censibile
8	CONTRADA COLLE SANT`ANGELO	26	T			STALLE, SCUDERIE, RIMESSE E AUTORIMESSE

Visura telematica