Agenzia Entrate

Direzione Provinciale di Ascoli Piceno
Ufficio Provinciale - Territorio
Servizi Catastali

Visura per immobile

Situazione degli atti informatizzati al 06/06/2019

Data: 06/06/2019 - Ora: 09.28.28 Fine

Visura n.: T34273 Pag: 1

Dati della richiesta	**Comune di ASCOLI PICENO (Codice: A462)**
	Provincia di ASCOLI PICENO
Catasto Fabbricati	**Foglio: 31 Particella: 84**

Unità immobiliare

N.	DATI IDENTIFICATIVI				DATI DI CLASSAMENTO							DATI DERIVANTI DA
	Sezione Urbana	Foglio	Particella	Sub	Zona Cens.	Micro Zona	Categoria	Classe	Consistenza	Superficie Catastale	Rendita	
1		31	84 85	1	3		A/3	2	8 vani	**Totale: 146 m²** **Totale escluse aree scoperte**: 143 m²**	**Euro 302,44**	Variazione del 09/11/2015 - Inserimento in visura dei dati di superficie.

Indirizzo	VIA CARPIGNANA n. 15 piano: T-1-2;				
Notifica	AP0167297/2003	**Partita**	-	**Mod.58**	-

INTESTATI

N.	DATI ANAGRAFICI	CODICE FISCALE	DIRITTI E ONERI REALI
1	[redacted]	[redacted]	[redacted]
2			
3			
DATI DERIVANTI DA	DENUNZIA (NEI PASSAGGI PER CAUSA DI MORTE) del 24/11/2008 protocollo n. AP0249594 in atti dal 30/10/2009 Registrazione: UU Sede: ASCOLI PICENO Volume: 799 n. 54 del 12/08/2009 [redacted]		

Mappali Terreni Correlati
Codice Comune A462 - Sezione - Foglio 31 - Particella 84

Unità immobiliari n. 1 Tributi erariali: Euro 0,90

Visura telematica

* Codice Fiscale Validato in Anagrafe Tributaria

** Si intendono escluse le "superfici di balconi, terrazzi e aree scoperte pertinenziali e accessorie, comunicanti o non comunicanti" (cfr. Provvedimento del Direttore dell'Agenzia delle Entrate 29 marzo 2013).

Firmato Da: POLISE VIRGINIA Emesso Da: ARUBAPEC PER CA DI FIRMA QUALIFICATA Serial#: 77222e4cd45fd50d0243d29068134af9
Firmato Da: DAMIANI MARIANO Emesso Da: ARUBAPEC S.P.A. NG CA 3 Serial#: 432b34e0547e7407a04d39632fdeadf7

Astalegale.net - E' vietata la stampa e la riproduzione dei documenti per fini di carattere commerciale. Pubblicazione eseguita giusta iscriz. elenco Min. della Giustizia PDG 28/10/2009

Firmato Da: POLISE VIRGINIA Emesso Da: ARUBAPEC PER CA DI FIRMA QUALIFICATA Serial#: 77222e4cd45fd50d0243d2906813 4af9

N=-23400

Direzione Provinciale di Ascoli Piceno Ufficio Provinciale - Territorio - Direttore MARCO DI PASQUALE
Vis. tel. (0 90 euro)

1 Particella: 84

Comune: ASCOLI PICENO
Foglio: 31 All: A

Scala originale: 1:1000
Dimensione cornice: 267.000 x 189.000 metri

6-Giu-2019 9:36:30
Prot. n. T39571/2019

Astalegale.net - E' vietata la stampa e la riproduzione dei documenti per fini di carattere commerciale. Pubblicazione eseguita giusta iscriz. elenco Min. della Giustizia PDG 28/10/2009

Agenzia del Territorio
CATASTO FABBRICATI
Ufficio Provinciale di
Ascoli

Dichiarazione protocollo n. AP0154068 del 17/10/2003

Planimetria di u.i.u. in Comune di Ascoli Piceno

Via Carpignana Di Venagrande civ. 15

Identificativi Catastali:
Sezione:
Foglio: 31
Particella: 84
Subalterno:

Compilata da:
Felicetti Fabio

Iscritto all'albo:
Geometri

Prov. Ascoli N. 941

Scheda n. 1 Scala 1:200

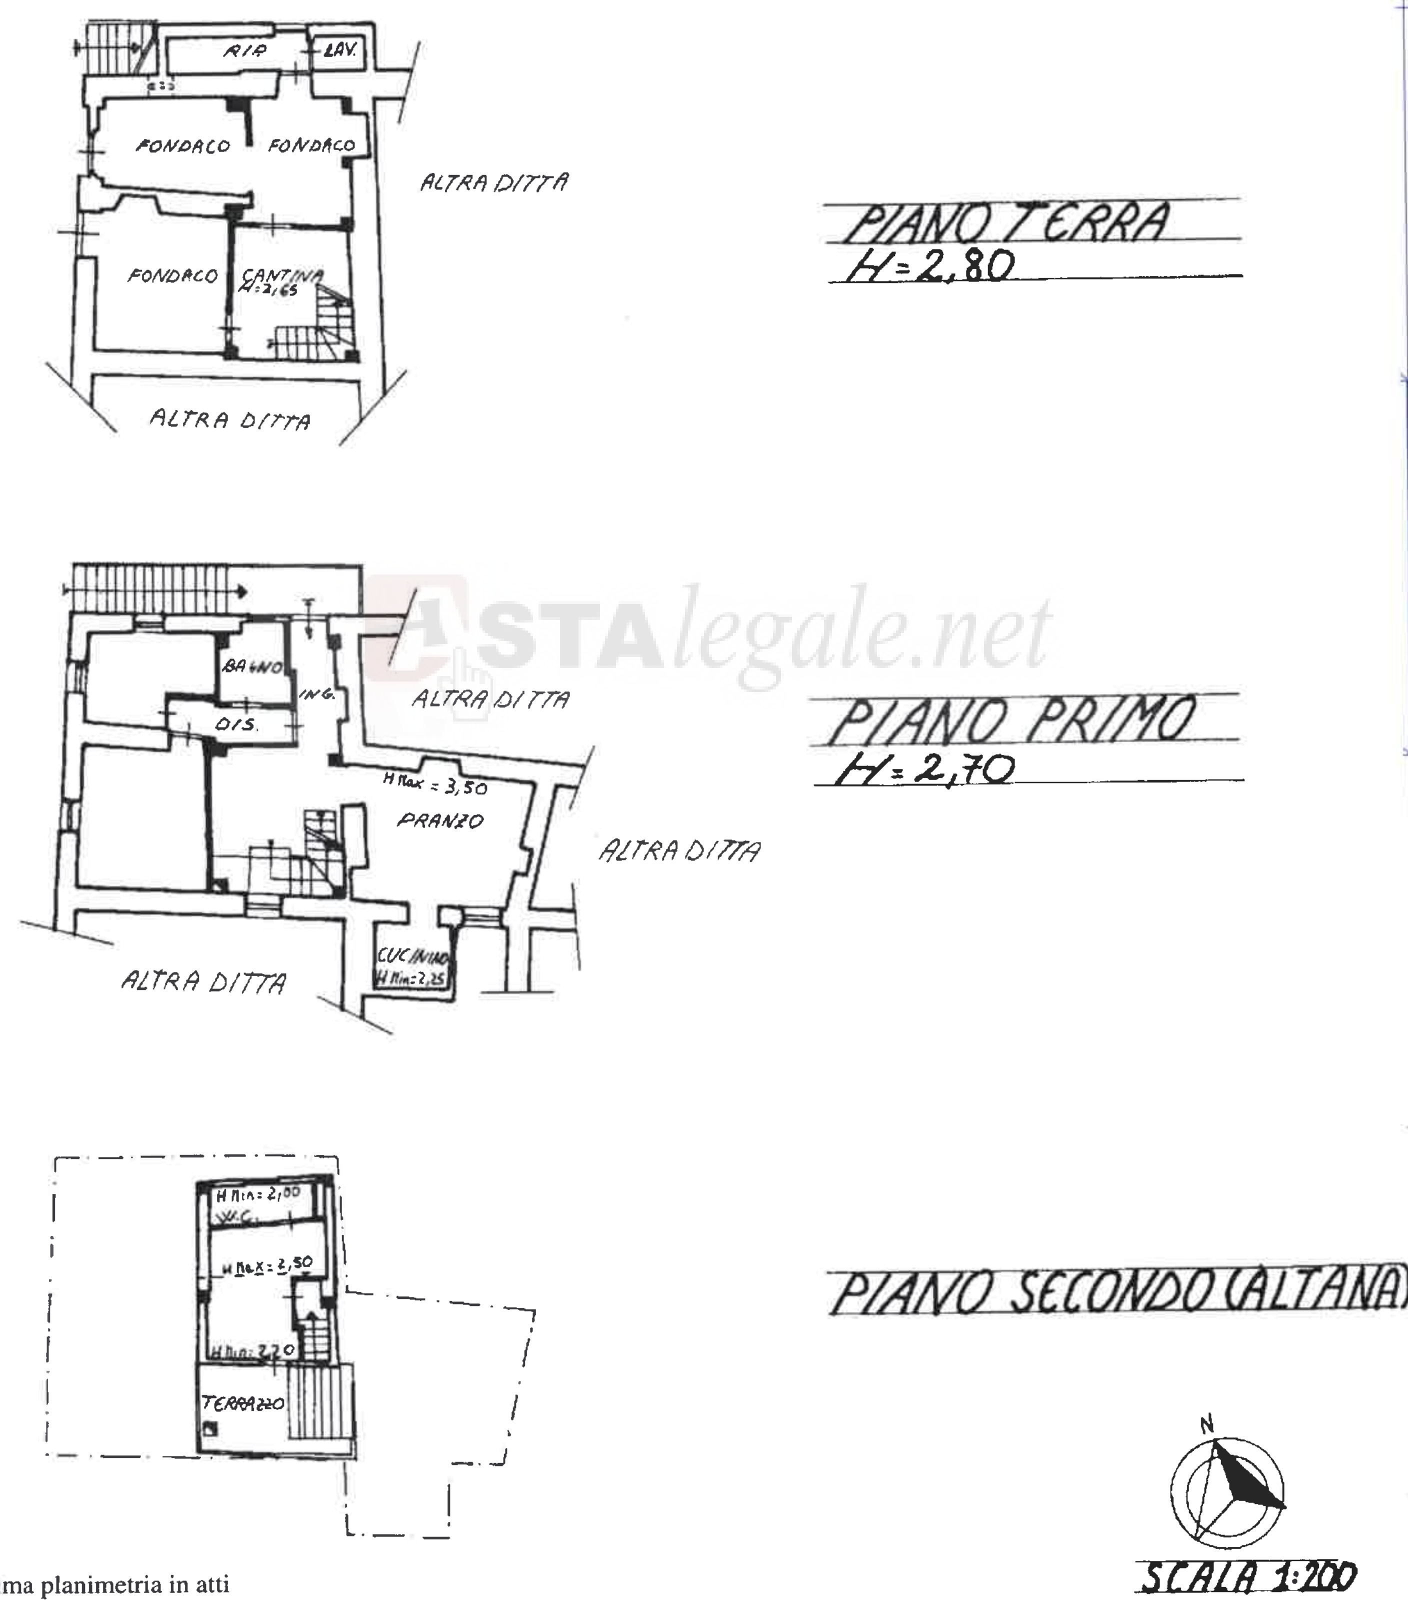

ltima planimetria in atti

Particella: 84 - Subalterno: 0 >

Astalegale.net - E' vietata la stampa e la riproduzione dei documenti per fini di carattere commerciale. Pubblicazione eseguita giusta iscriz. elenco Min. della Giustizia PDG 28/10/2009

PIANO PRIMO

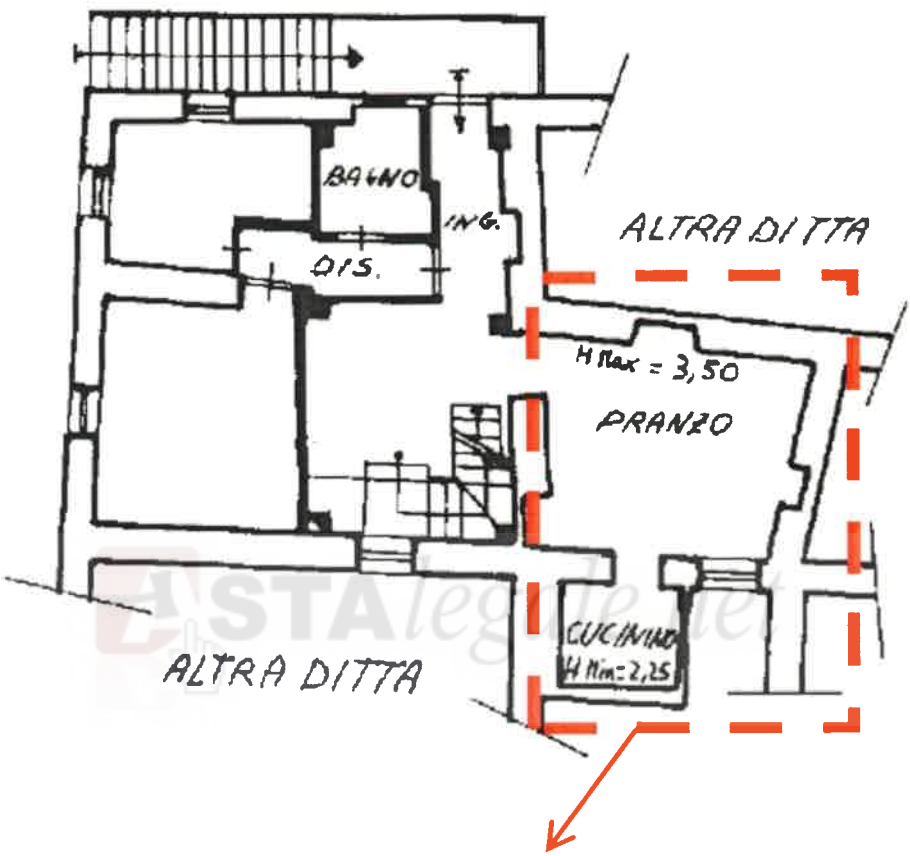

Porzione dell'immobile pignorato facente parte del fabbricato distinto con la particella 85, dichiarato inagibile con Ordinanza Sindacale n. 605/2018

Firmato Da: POLISE VIRGINIA Emesso Da: ARUBAPEC PER CA DI FIRMA QUALIFICATA Serial#: 77222e4cd45fd50d0243d29068134af9

Astalegale.net - E' vietata la stampa e la riproduzione dei documenti per fini di carattere commerciale. Pubblicazione eseguita giusta iscriz. elenco Min. della Giustizia PDG 28/10/2009