

**Agenzia del Territorio
CATASTO FABBRICATI
Ufficio Provinciale di
Bologna**

Dichiarazione protocollo n. BO0188630 del 25/10/2005

Planimetria di u.i.u. in Comune di Anzola Dell'emilia

Via Gasiani S.

civ. 3

Identificativi Catastali:

Sezione:

Foglio: 28

Particella: 289

Subalterno: 20

Compilata da:

Gobbi Stefano

Iscritto all'albo:
Geometri


Prov. Bologna

N. 2559



Scheda n. 1

Scala 1:200

PIANO SECONDO

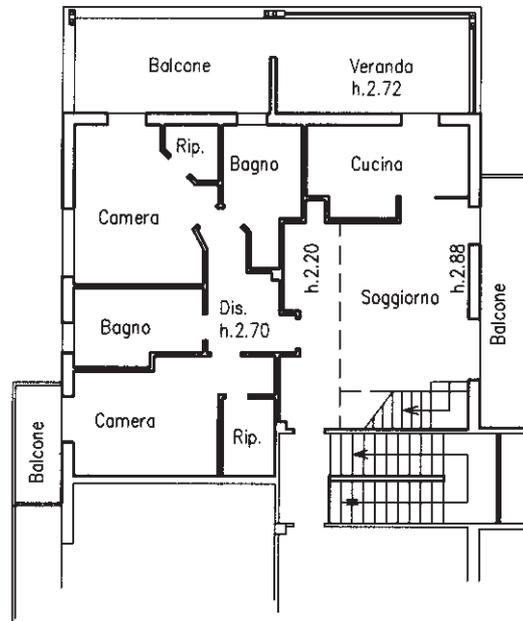

SOPPALCO

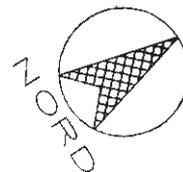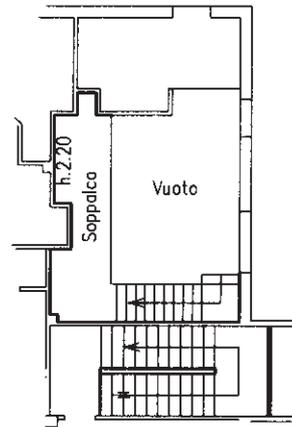

Ultima planimetria in atti

MODULARIO
F. reg. rend. 487




MINISTERO DELLE FINANZE
DIREZIONE GENERALE DEL CATASTO E DEI SS.TT.EE.
CATASTO EDILIZIO URBANO (RDL 13-4-1939, n. 652)

MOD. BN (CEU)

LIRE
250

15

Planimetria di u.i.u. in Comune di **ANZOLA EMILIA** via **CASIANI** civ.

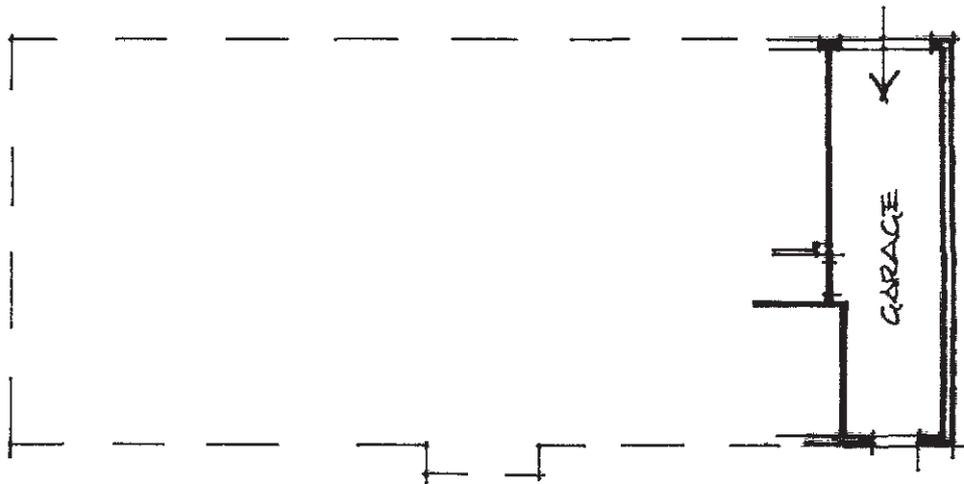

PIANO SEMINTERRATO

H = mt. 2,50

A 1582 - 7 OTT. 1991



ORIENTAMENTO



SCALA DI 1:200

Dichiarazione di N.C.
Denuncia di variazione

Compilata dal **PER. ED.**
(Titolo, cognome e nome)
QUARENghi AMEDEO

Iscritto all'albo dei **PERITI INDUSTRIALI**
della provincia di **BOLOGNA** n. **402**

RISERVATO ALL'UFFICIO

Ultima planimetria in atti
289

Data presentazione: 07/10/1991 - Data: 29/10/2024 - n. T225873 - Richiedente: CPPSFN57E21A944C
data **23/09/2024** Firma **[Signature]**
Totale schede: 1 - Formato di acquisizione: A4 (210x297) - Formato stampa richiesto: A4 (210x297)


Agenzia del Territorio
CATASTO FABBRICATI
Ufficio Provinciale di
Bologna

ELABORATO PLANIMETRICO
Compilato da:
Gobbi Stefano
Iscritto all'albo:
Geometri
Prov. Bologna N. 2559


Comune di Anzola Dell'emilia
Sezione: Foglio: 28 Particella: 289

Protocollo n. BO0188641 del 25/10/2005
Tipo Mappale n. del


Dimostrazione grafica dei subalterni Scala 1 : 500

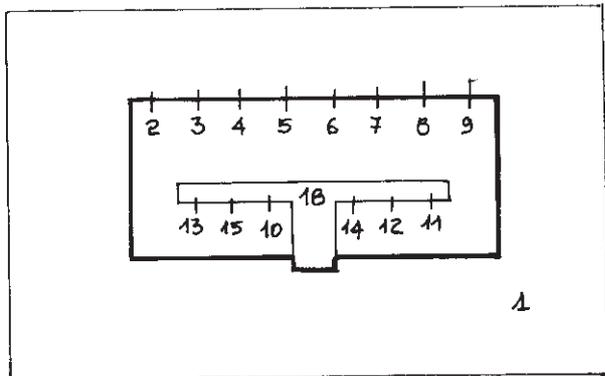


PIANO SEMINTERRATO

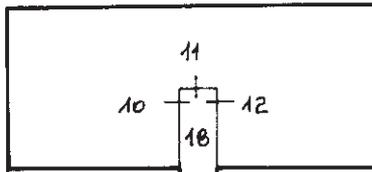

PIANO TERRENO

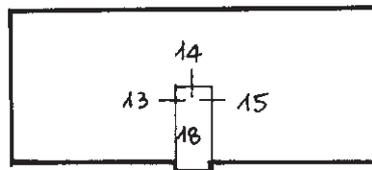

PIANO PRIMO

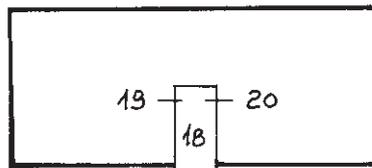

PIANO SECONDO

