

Ultima planimetria in atti

Agenzia delle Entrate
CATASTO FABBRICATI
Ufficio provinciale di Varese

Dichiarazione protocollo n. VA0137353 del 21/11/2016
Planimetria di u.i.u. in Comune di Induno Olona
Via Dobbiaco


civ. 31

Identificativi Catastali:
Sezione: 21
Foglio: 21
Particella: 7207
Subalterno: 501

Compilata da:
Cursale Oliviero
Iscritto all'albo:
Geometri
Prov. Varese


Scheda 1: 200

N. 2682

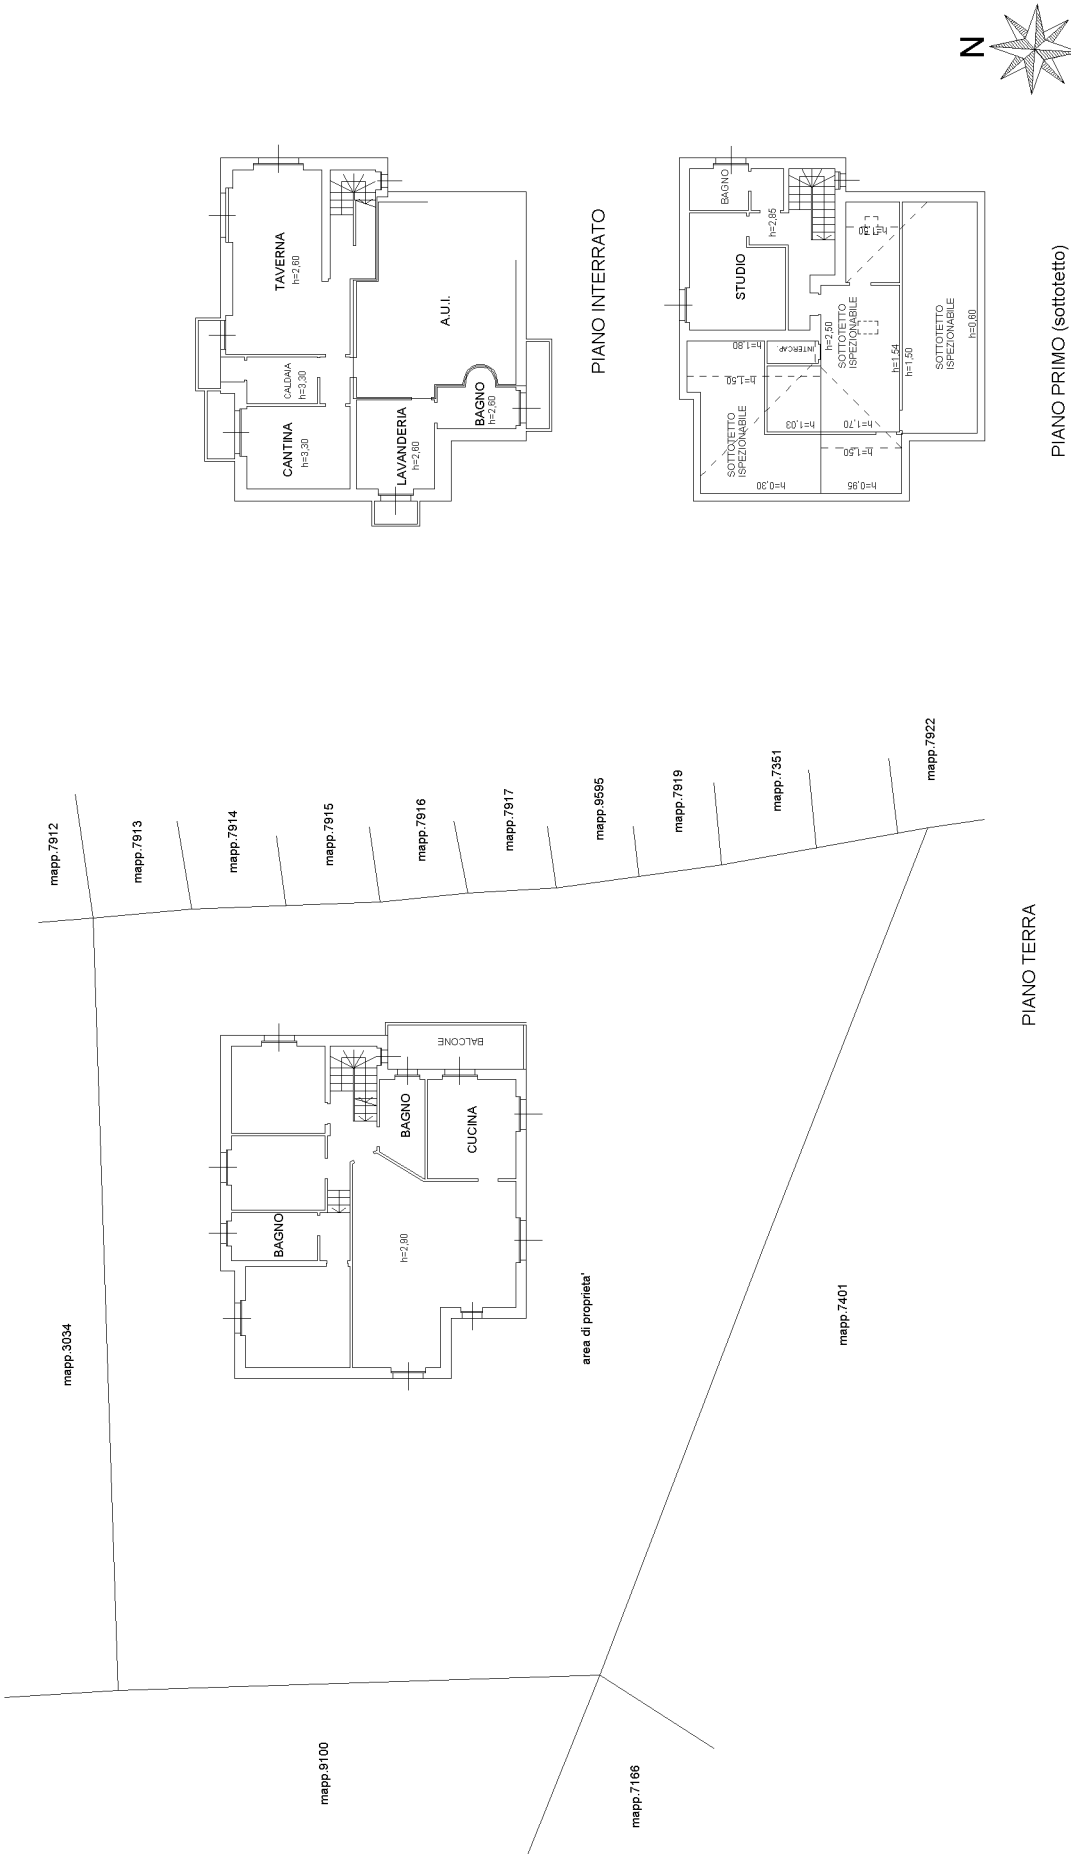



Planimetria di u.i.u. in Comune di INDUNO OLONA via DOBBIAIO civ. 31

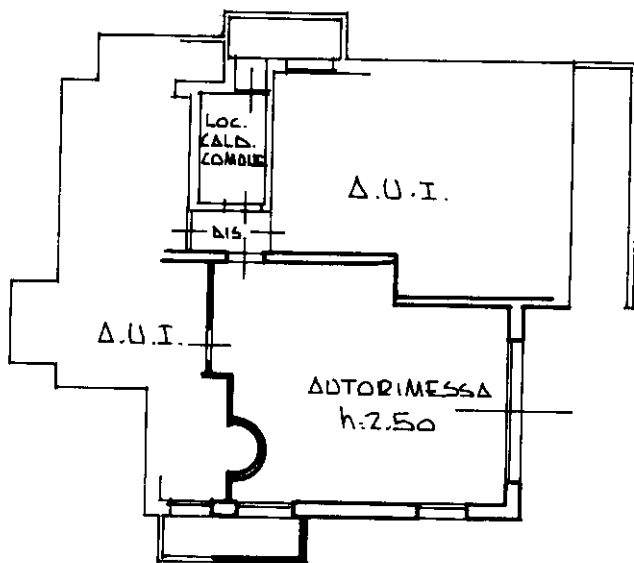

P. SE MINTERRATO

ORIENTAMENTO



SCALA DI 1:200

Dichiarazione di N.C. ☒
Denuncia di variazione ☐

Compilata dal Geom. Giovanni Ferrari
(Titolo, cognome e nome)

RISERVATO ALL'UFFICIO

Ultima planimetria in atti

Iscritto all'albo de i Geometri

Data presentazione: 02/09/1991 - Data: 18/11/2024 - n. T312643 - Richiedente: PRTPLA69M60L682L
Totale schede: 1 - Formato di acquisizione: data 7-5-1991 - Formato stampa richiesto: A4(210x297)